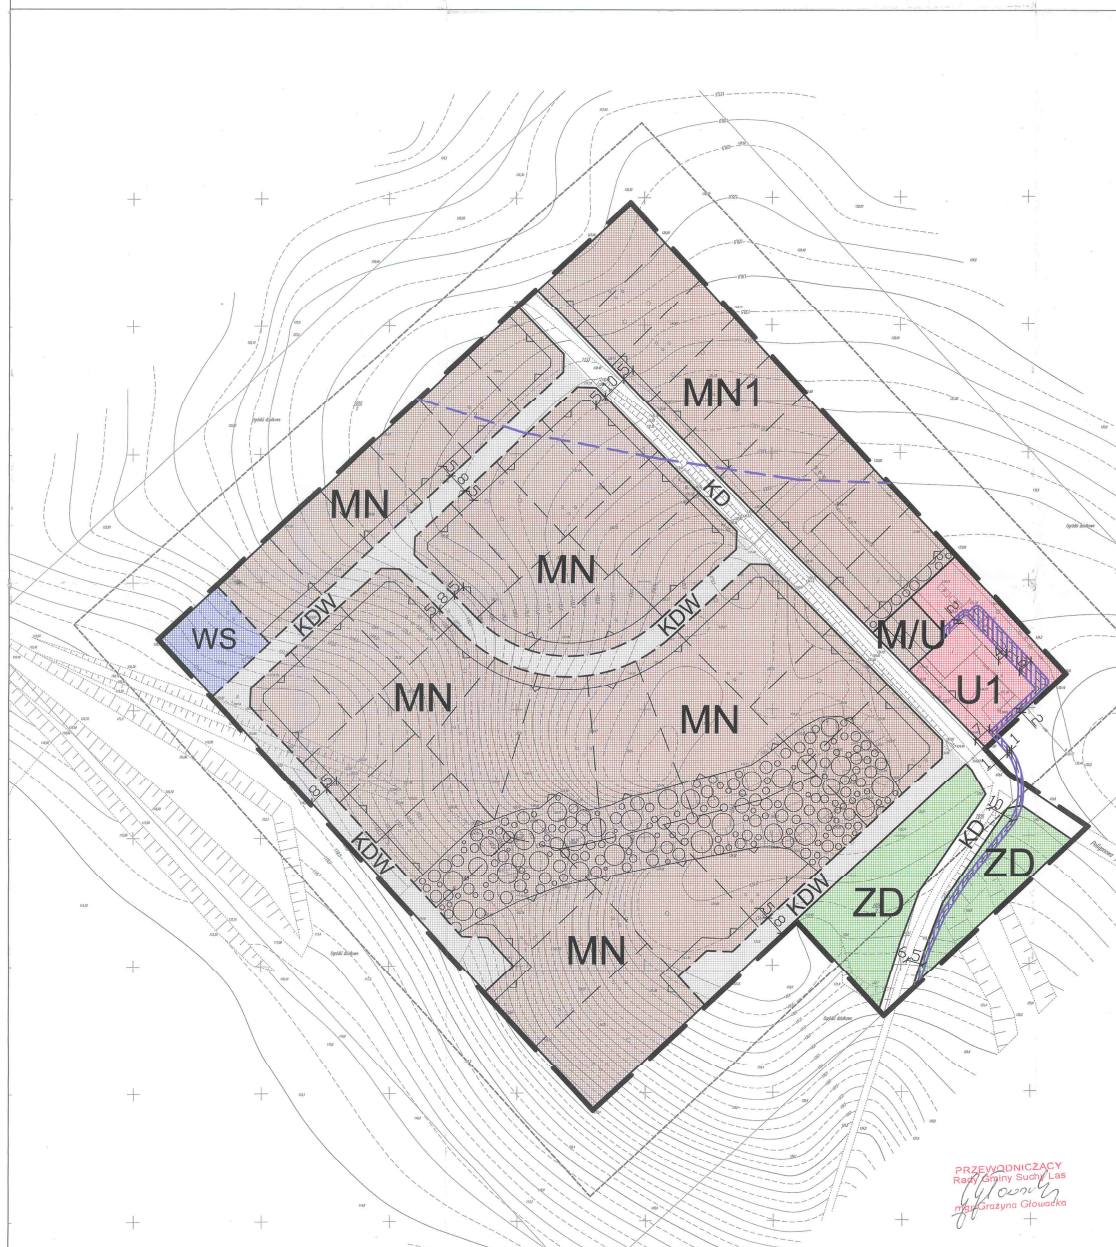


MIEJSCOWY PLAN ZAGOSPODAROWANIA PRZESTRZENNEGO SUCHY LAS - REJON ULICY FORTECZNEJ II

SKALA 1:1000

ZAŁĄCZNIK NR 1
DO UCHWAŁY NR LVII/502/2006
RADY GMINY SUCHY LAS
Z DNIA 21.09.2006 r.

OGŁOSZONO
W DZIENNIKU URZĘDOWYM
WOJEWÓDZTWA WIELKOPOLSKIEGO
NR 172 POZ 3974
Z DNIA 14.11.2006r.

WYRYS ZE STUDIUM UWARUNKOWAŃ I KIERUNKÓW
ZAGOSPODAROWANIA PRZESTRZENNEGO

PRZEWODNICZĄCY
Rady Gminy Suchy Las
Główny
mgr Grażyna Głowacka

SKALA



0M 50M 100M

	GRANICA OPRACOWANIA PLANU
	LINIA ROZGRANICZAJĄCA TERENY O RÓŻNYM SPOSOBIE ZAGOSPODAROWANIA I RÓŻNYCH FUNKCJACH
	LINIA PODZIAŁU WEWNĘTRZNEGO - POSTULOWANA
	NIEPRZERWISTALNA LINIA ZABUDOWY
	ZASIEG OBSZARU ZAGOSPODAROWANIA STREFY OCHRONY POŚREDNIEJ UJĘCIA WODY PODZIEMNEJ W ZŁOTNIKACH
	TERENY ZABUDOWY MIESZKANIOWEJ JEDNORODZINNEJ WOLNOSTOJĄCEJ
	TERENY ZABUDOWY MIESZKANIOWEJ JEDNORODZINNEJ WOLNOSTOJĄCEJ LUB BLIŹNACZEJ
	TERENY ZABUDOWY MIESZKANIOWEJ JEDNORODZINNEJ WOLNOSTOJĄCEJ Z DOPUSZCZENIEM USŁUG
	TERENY ISTNIEJĄCEJ ZABUDOWY USŁUGOWEJ
	TERENY ISTNIEJĄCYCH OGRÓDKÓW DZIAŁKOWYCH
	ZBIORNIK EWAPORACYJNY
	TERENY ZIELENI
	TERENY DRÓG WEWNĘTRZNYCH
	KABEL TELETECHNICZNY (WJ 2823) ZE STREFĄ OCHRONNĄ WOLNĄ OD ZABUDOWY
	TERENY DRÓG ZABUDOWY

AUTORZY OPRACOWANIA :	PODPISY
MGR INŻ. IWONA MONKIEWICZ CZŁONEK ZOJU NR Z-153/ZC/537/2005	
MGR INŻ. ARCH. JUDYTA HESS	
MGR INŻ. ARCH. AGNIESZKA PACANOWSKA	