

Zmiana miejscowego planu zagospodarowania przestrzennego Chludowo - Południowy Wschód, rejon pomiędzy ulicami: Polną, Zapłocie, Łagiewnicką wraz z terenami przyległymi do tych ulic a granicą poligonu.



Załącznik nr 1 do uchwały Rady Gminy Suchy Las
Nr VI/25/11 z dnia 24 lutego 2011r.
ogłoszonej w Dzienniku Urzędowym Województwa Wielkopolskiego
zf. Nr poz.

CHLUDOWO POŁUDNIOWY WSCHÓD

MIEJSCOWY PLAN ZAGOSPODAROWA
PRZESTRZENNEGO REJONU
POMIĘDZY ULICAMI POLNA, ZAPŁOCIE
ŁAGIEWNICKA WRAZ Z TERENAMI
PRZYLEGŁYMI A GRANICĄ POLIGONU
SKALA 1:1000

PLAN OPRACOWANO W OBRĘBIE UCHWAŁY NR
Z DNIA RADY GMINY SUCHY LAS

ZAŁĄCZNIK NR 1 DO WYUCHWAŁY

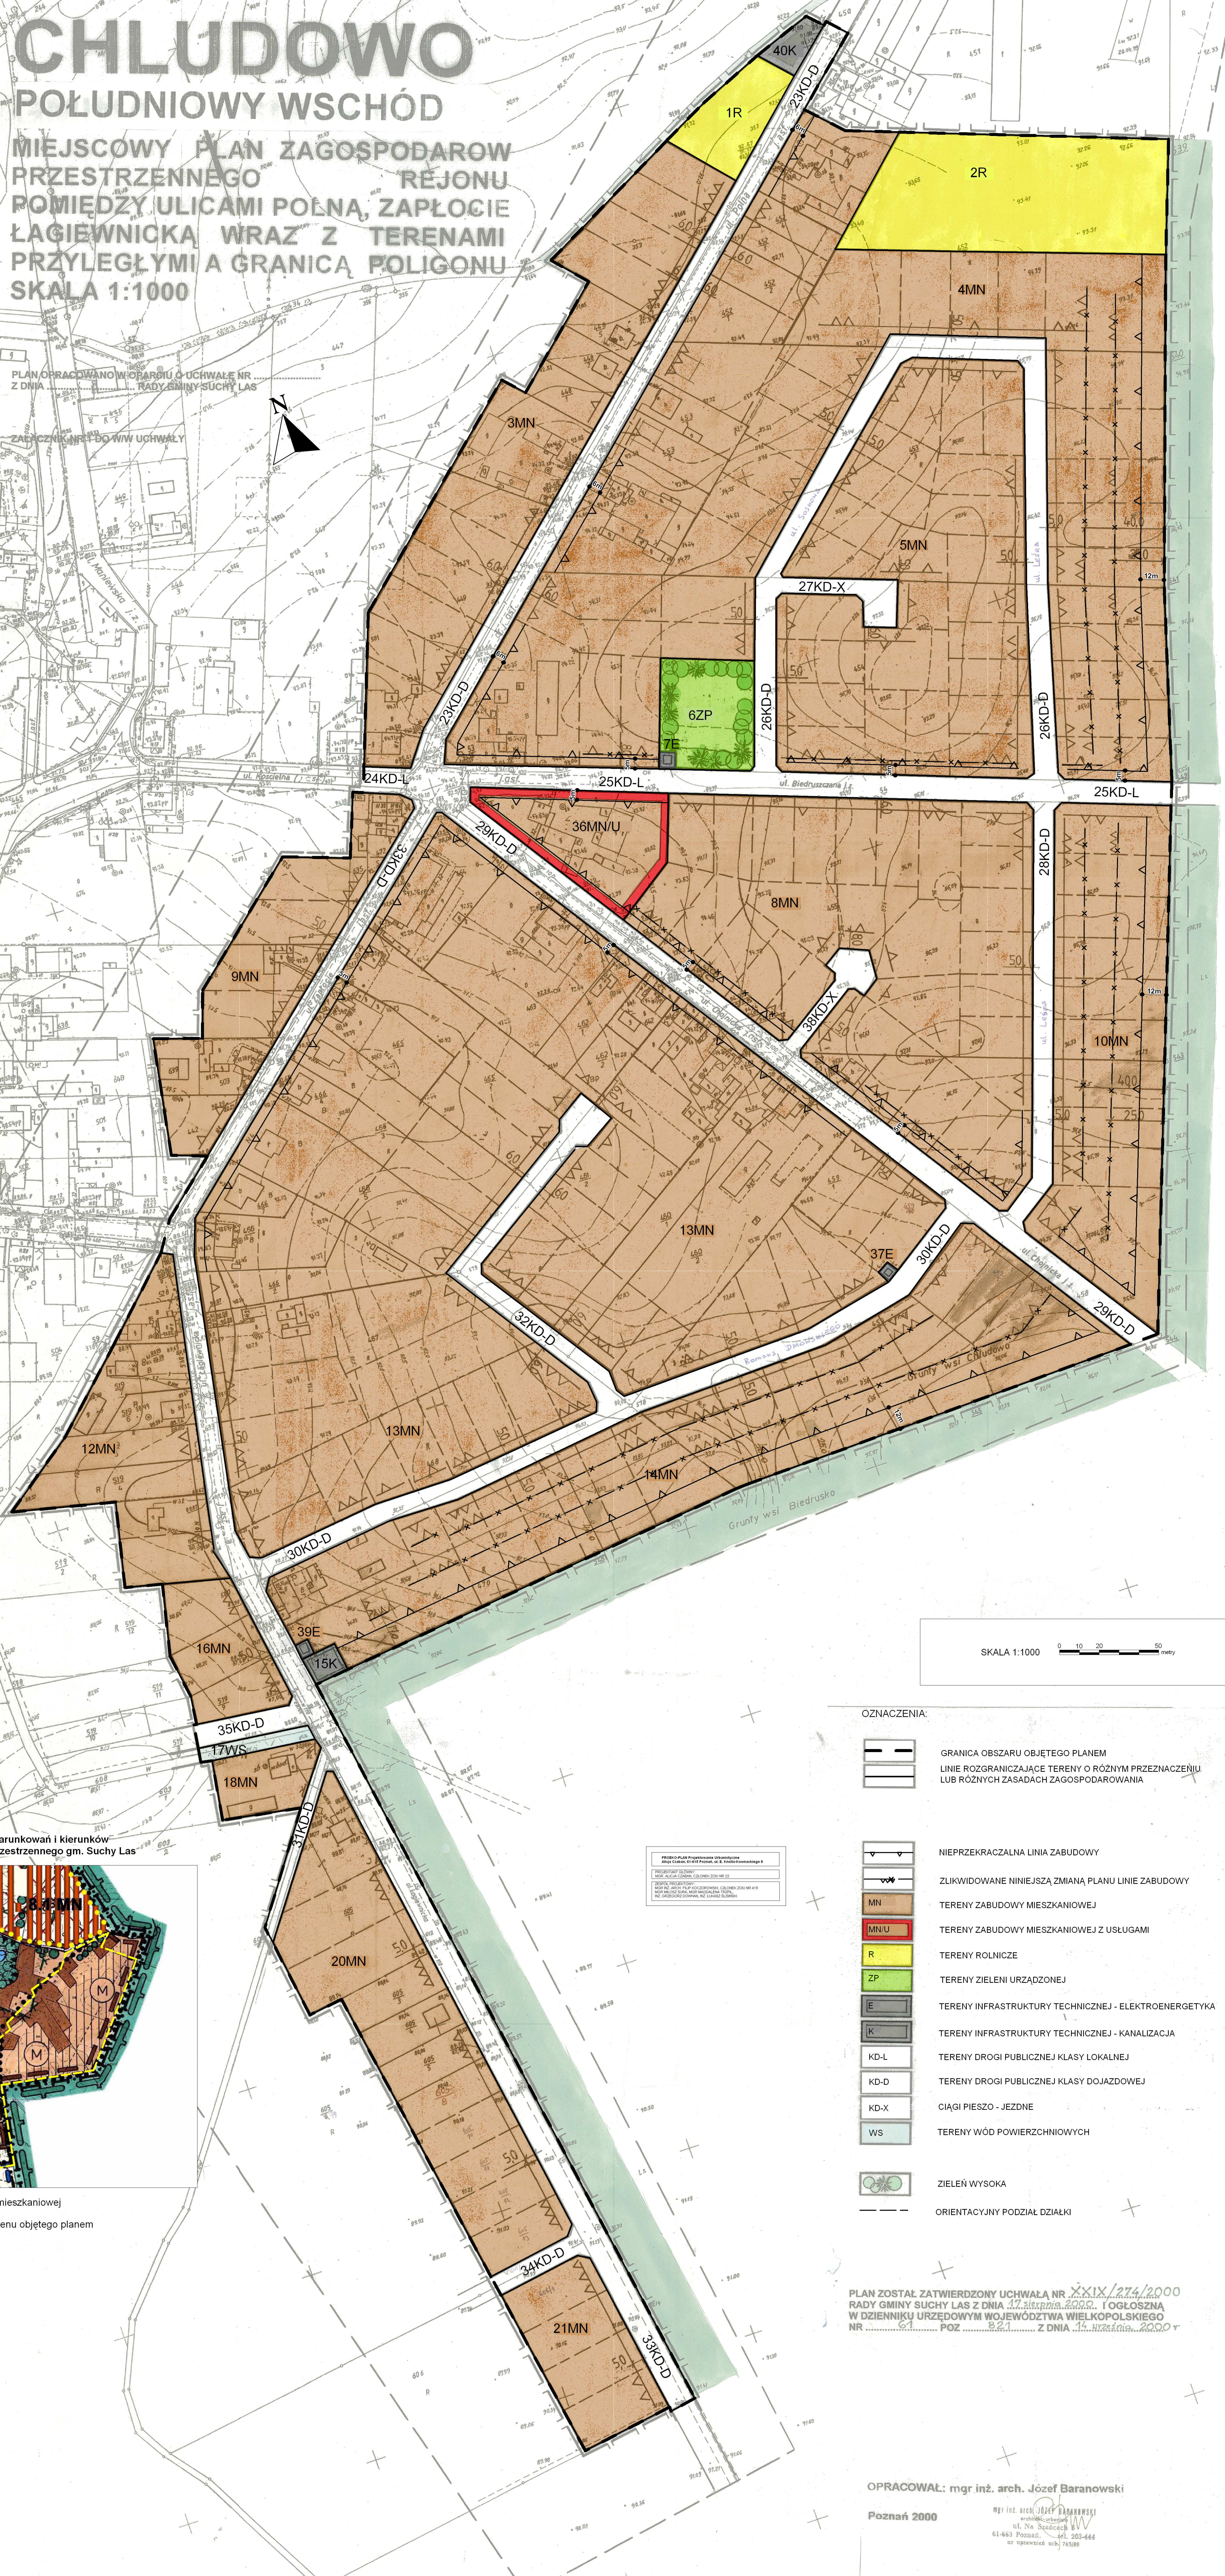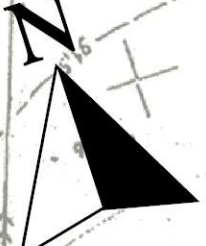


SKALA 1:1000 0 10 20 30 40 50 60 metry

OZNACZENIA:

- GRANICA OBSZARU OBJĘTEGO PLANEM
- LINIE ROZGRANICZAJĄCE TERENY O RÓŻNYM PRZEZNACZENIU LUB RÓŻNYCH ZASADACH ZAGOSPODAROWANIA
- NIEPRZEKARCZALNA LINIA ZABUDOWY
- ZLIKWIDOWANE NINIEJSZĄ ZMIANĄ PLANU LINIE ZABUDOWY
- TERENY ZABUDOWY MIESZKANIOWEJ
- TERENY ZABUDOWY MIESZKANIOWEJ Z USŁUGAMI
- TERENY ROLNICZE
- TERENY ZIELENI URZĄDZONEJ
- TERENY INFRASTRUKTURY TECHNICZNEJ - ELEKTROENERGETYKA
- TERENY INFRASTRUKTURY TECHNICZNEJ - KANALIZACJA
- TERENY DRÓGI PUBLICZNEJ KLASY LOKALNEJ
- TERENY DRÓGI PUBLICZNEJ KLASY DOJAZDOWEJ
- CIĄGI PIESZO - JEZDNE
- TERENY WÓD POWIERZCHNIOWYCH
- ZIELEN WYSOKA
- ORIENTACYJNY PODZIAŁ DZIAŁKI

Wyrzys ze Studium uwarunkowań i kierunków zagospodarowania przestrzennego gm. Suchy Las

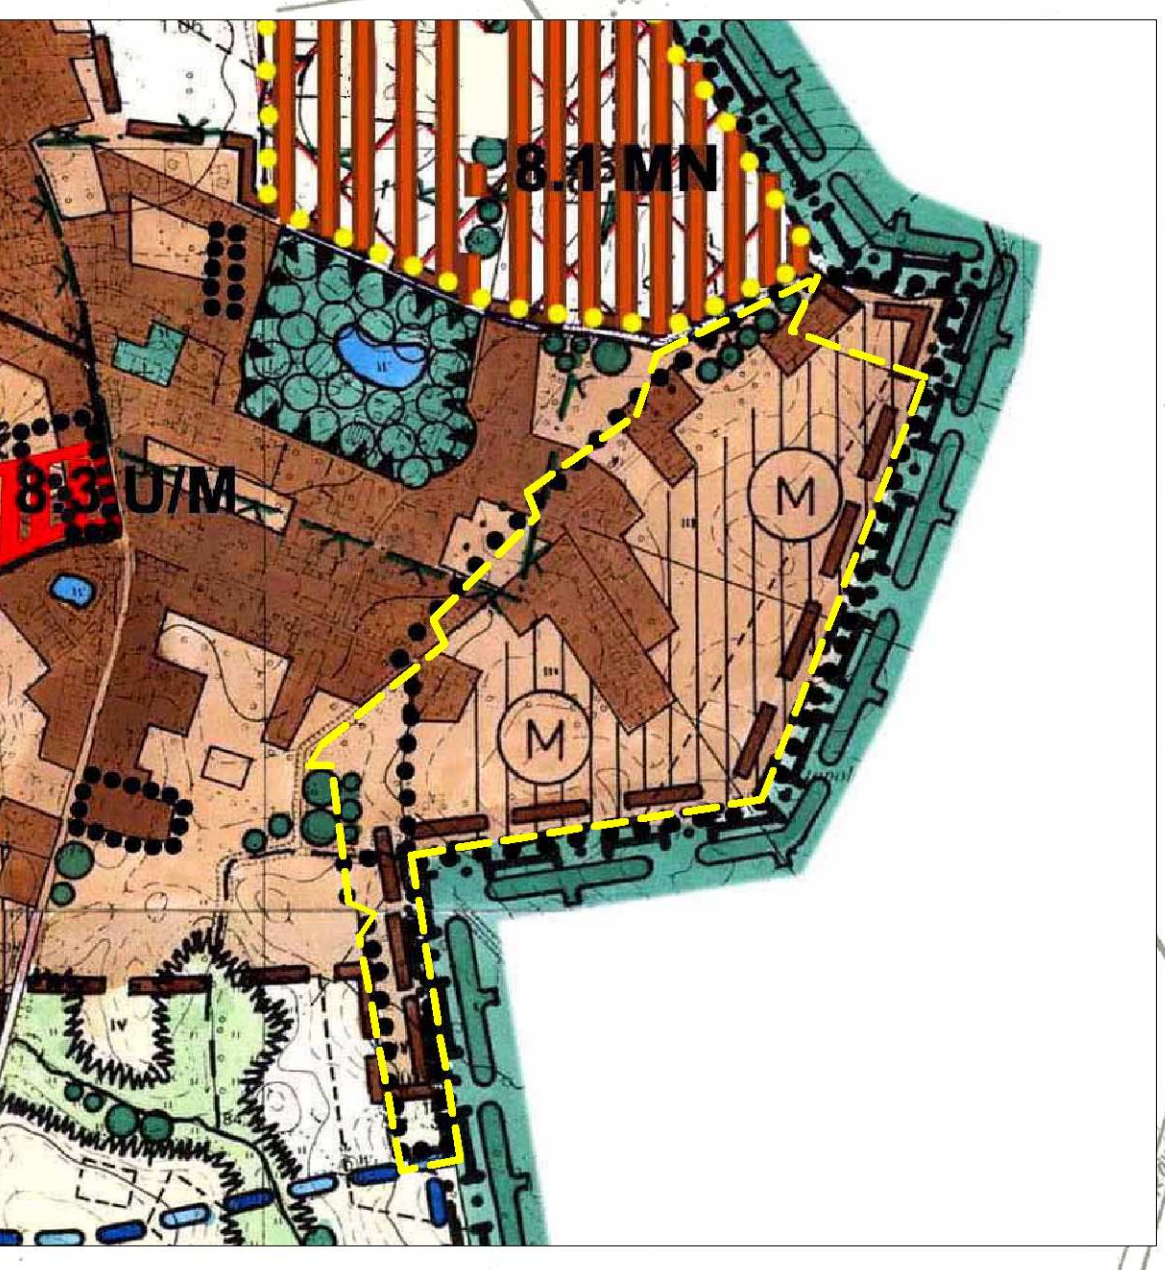

M tereny zabudowy mieszkaniowej
--- granica terenu objętego planem

PLAN ZOSTAŁ ZATWIERDZONY UCHWAŁĄ NR XXIX/274/2000
RADY GMINY SUCHY LAS Z DNIA 17.02.2000r. I OGŁOSZONA
W DZIENNIKU URZĘDOWYM WOJEWÓDZTWA WIELKOPOLSKIEGO
NR POZ Z DNIA 14.03.2000r.

OPRACOWAŁ: mgr inż. arch. Józef Baranowski
Poznań 2000

Skala: 8, 10, 13	Mapa syt. - wys. z uzbrojeniem Skala 1:1000	Mapa sytuacyjna na dzień: 10.04.1999r. w zasięgu planowania.	Wykonawca: R. Turowski Biuro Projektowe ul. No Staszickiej 11/11 61-443 Poznań, tel. 263-444 www.rturowski.pl	Starosta Poznański Poznański Ośrodek Dokumentacji Geodezyjnej i Kartograficznej w Poznaniu Województwo Wielkopolskie Poznań, ul. Św. Józefa 10 61-100 Poznań, tel. 263-444 www.poznan.gov.pl
Gmina: Suchy Las	1. Ośrodek planowania: ul. Św. Józefa 10, Poznań 2. Ośrodek wykonawczy: podmiot odrębnie - Amsterdamski 3. Wzrost wykonano metodą komputerową w ZGKM GEOPOL	Wzrost i treść obiektu budowlanego podlegają wyczerpani przez podmiot wykonawcy geodezyjnego	St. Skwierczyński ul. Św. Józefa 10, Poznań 61-100 Poznań, tel. 263-444 www.poznan.gov.pl	Wzrost i treść obiektu budowlanego podlegają wyczerpani przez podmiot wykonawcy geodezyjnego
Obiekt: CHLUDOWO			Wzrost i treść obiektu budowlanego podlegają wyczerpani przez podmiot wykonawcy geodezyjnego	Wzrost i treść obiektu budowlanego podlegają wyczerpani przez podmiot wykonawcy geodezyjnego