


MIEJSKOWY PLAN ZAGOSPODAROWANIA PRZESTRZENNEGO BIEDRUSKO - REJON ULIC 1 MAJA, ŚWIERCZEWSKIEGO I OGRODOWEJ

ZALĄCZNIK NR 1 DO UCHWAŁY NR XXXIV/317/13 RADY GMINY SUCHY LAS Z DNIA 25 KWIEŚNIA 2013 R.
ogłoszonej w Dz. Urz. Woj. Wlkp. Nr z dnia poz.

STUDIUM UWARUNKOWAŃ I KIERUNKÓW
ZAGOSPODAROWANIA PRZESTRZENNEGO GMINY
SUCHY LAS - WYRYS
SKALA 1:10 000

SKALA 1:1000

0 50 100m

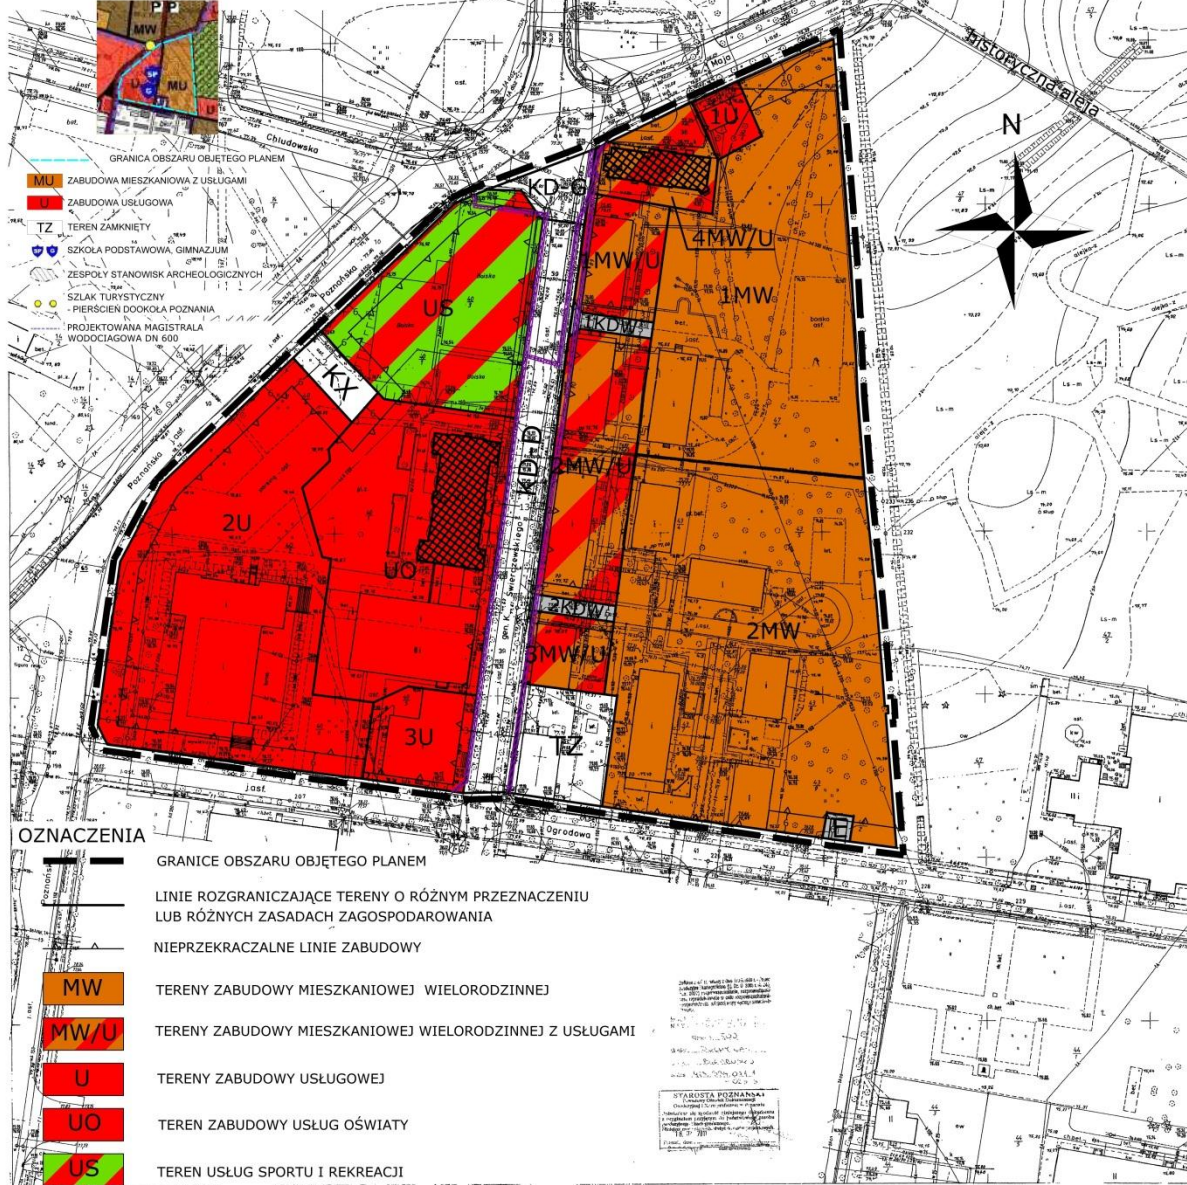

OZNACZENIA

- GRANICE OBSZARU OBJĘTEGO PLANEM
- LINIE ROZGRANICZAJĄCE TERENY O RÓŻNYM PRZEZNACZENIU LUB RÓŻNYCH ZASADACH ZAGOSPODAROWANIA
- NIEPRZEKRACZALNE LINIE ZABUDOWY
- MW TERENY ZABUDOWY MIESZKANIOWEJ WIELORODZINNEJ
- MW/U TERENY ZABUDOWY MIESZKANIOWEJ WIELORODZINNEJ Z USŁUGAMI
- U TERENY ZABUDOWY USŁUGOWEJ
- UO TEREN ZABUDOWY USŁUG OŚWIATY
- US TEREN USŁUG SPORTU I REKREACJI

- TZ TEREN ZAMKNIĘTY
- KD-G TEREN DROGI PUBLICZNEJ KLASY DROGI GŁÓWNEJ
- KD-D TEREN DROGI PUBLICZNEJ KLASY DROGI DOJAZDOWEJ
- KX TEREN CIĄGU PIESZO-JEZDNEGO
- KDW TERENY DRÓG WEWNĘTRZNYCH
- E TEREN INFRASTRUKTURY TECHNICZNEJ - ELEKTROENERGETYKA
- OBIEKTY UJĘTE W WOJEWÓDZKIEJ I GMINNEJ EWIDENCJI ZABYTKÓW
- STREFY OCHRONNE URZĄDZEŃ TELETECHNICZNYCH REGIONALNEGO WĘZŁA ŁĄCZNOŚCI POZNAŃ

AUTORSKA PRACOWNIA ARCHITEKTONICZNA PAWEŁ SZUMIGAŁA 60-325 Poznań, ul. Trybunalska 40 tel/fax: 0 61 82 72 502 NIP 779 104 50 71 REGON 630 427 720	
dr inż. arch. Paweł Szumigala upr. proj. i realiz. 56/89/P, członek Nr 201U-432	projektant prowadzący kierownik zespołu
mgr Tomasz Kuzniar mgr Piotr Szczeptański	projektant projektant