


MIĘSCOWY PLAN ZAGOSPODAROWANIA PRZESTRZENNEGO ZŁOTKOWO - POŁUDNIOWY WSCHÓD.

SKALA 1:1000

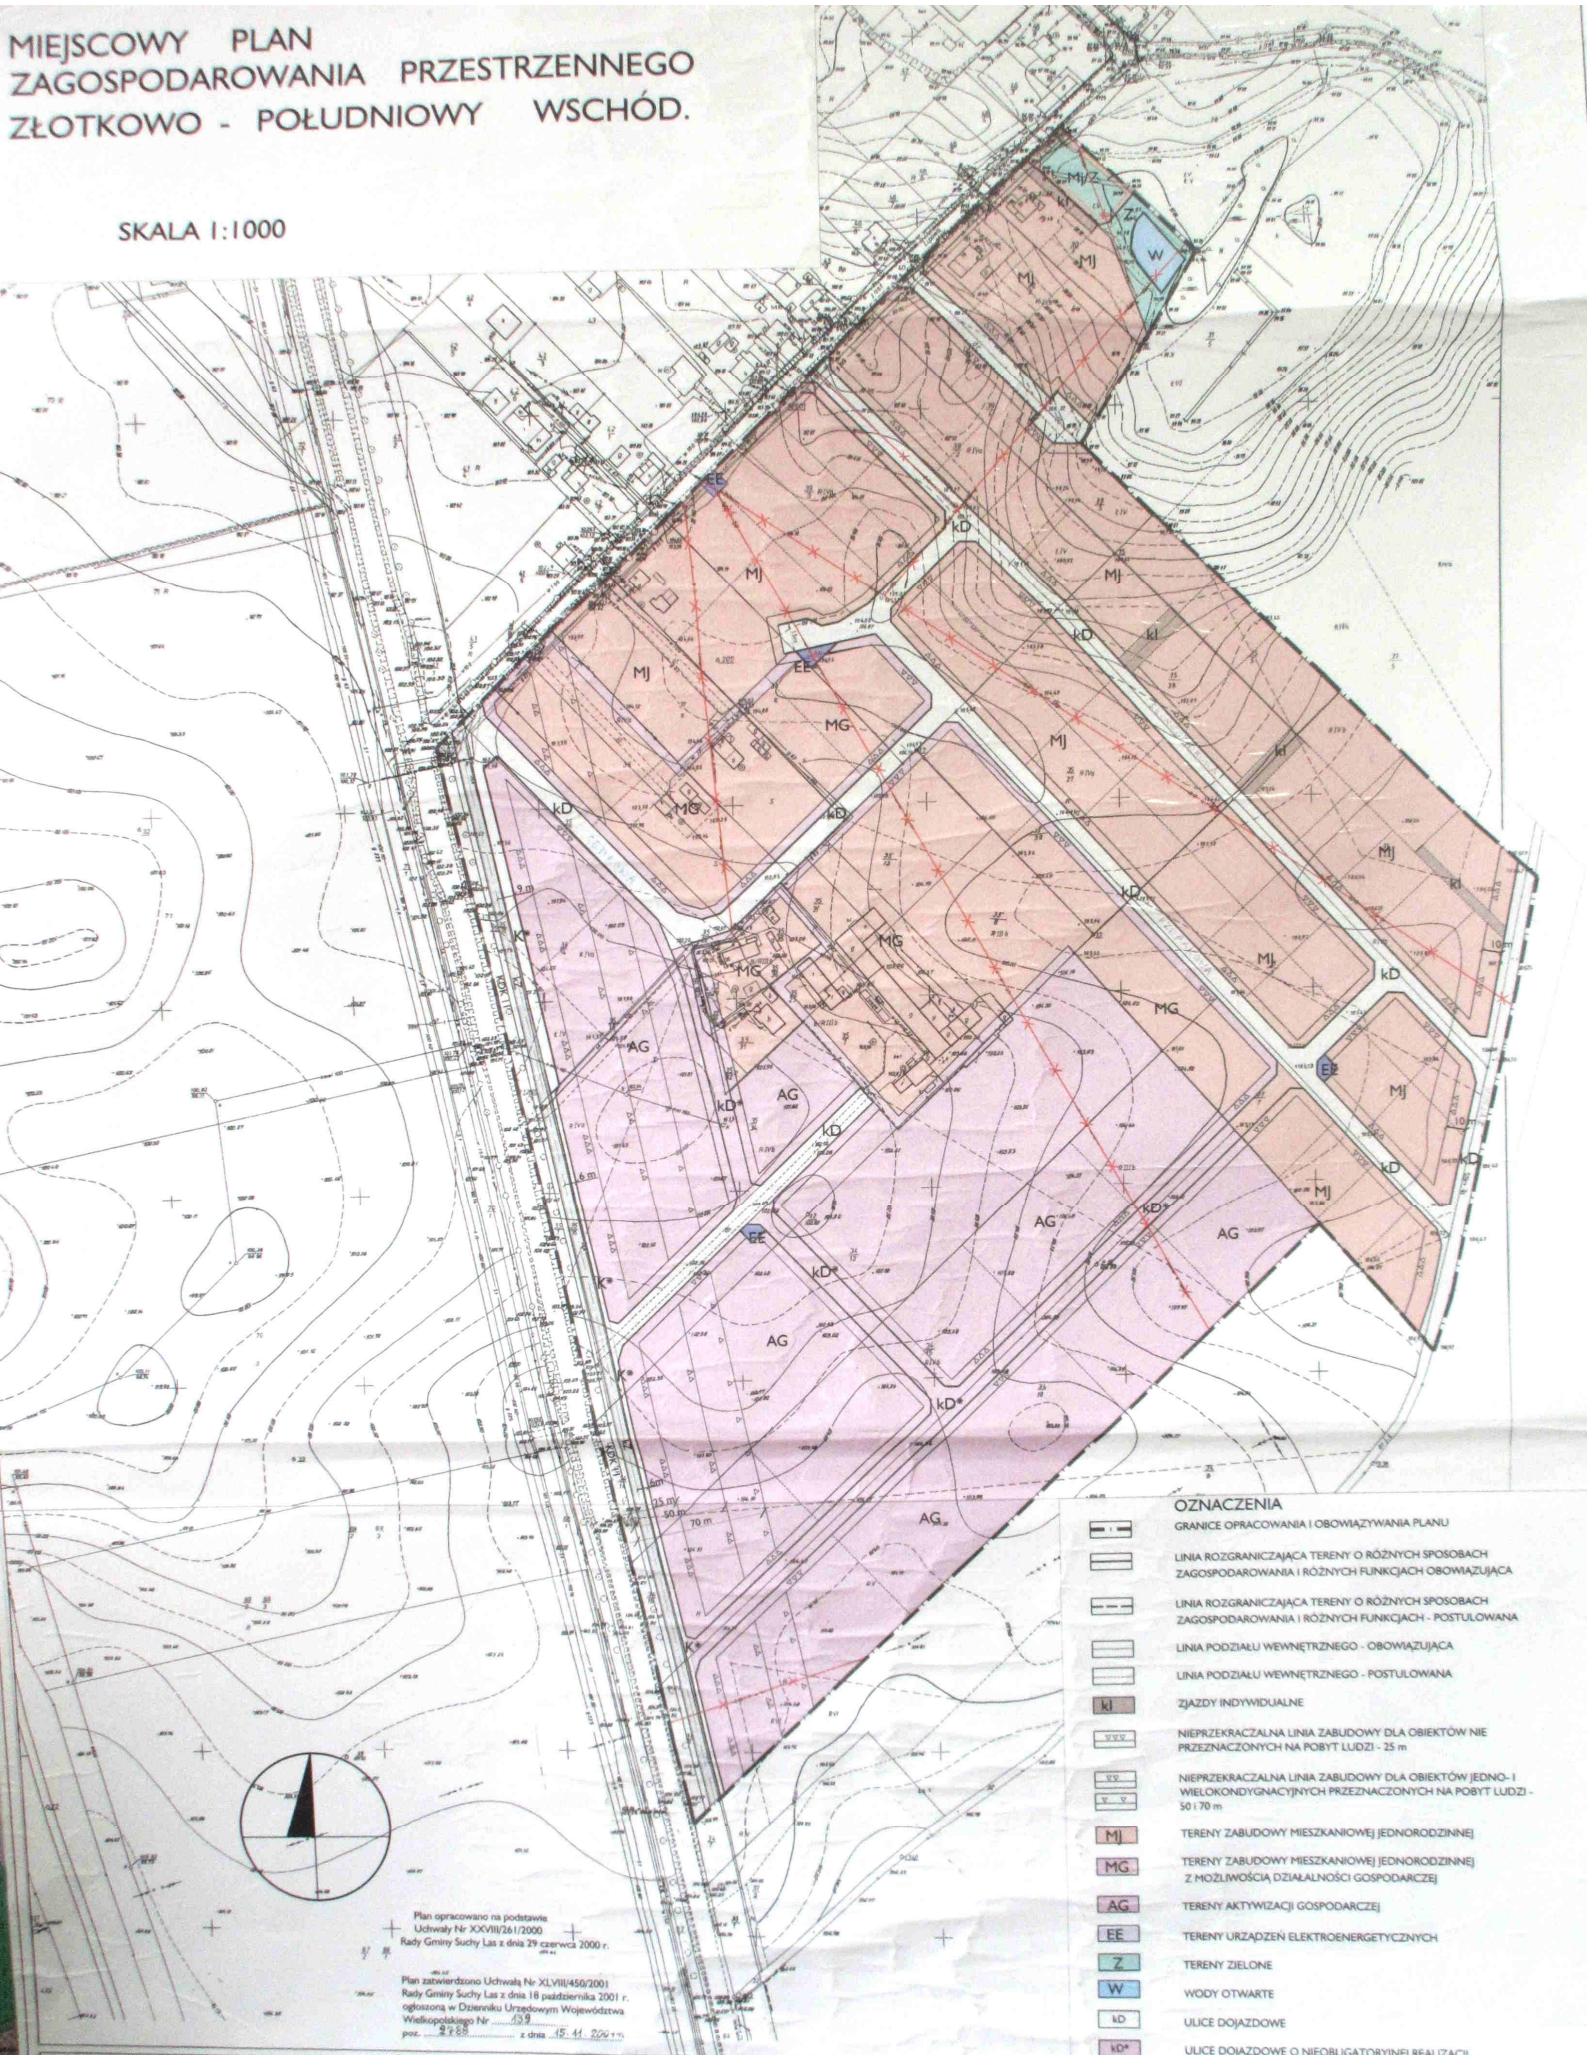

Plan opracowany na podstawie Uchwały Nr XXVIII/261/2000 Rady Gminy Suchy Las z dnia 29 czerwca 2000 r.

Plan zatwierdzono Uchwałą Nr XLVIII/456/2001 Rady Gminy Suchy Las z dnia 18 października 2001 r. ogłoszoną w Dzienniku Urzędowym Województwa Wielkopolskiego Nr 53/9 poz. 2458 z dnia 15.11.2001 r.

OZNACZENIA	
	GRANICE OPACOWANIA I OBOWIĄZYWANIA PLANU
	LINIA ROZGRANICZAJĄCA TERENY O RÓŻNYCH SPOSOBACH ZAGOSPODAROWANIA I RÓŻNYCH FUNKCJACH OBOWIĄZUJĄCA
	LINIA ROZGRANICZAJĄCA TERENY O RÓŻNYCH SPOSOBACH ZAGOSPODAROWANIA I RÓŻNYCH FUNKCJACH - POSTULOWANA
	LINIA PODZIAŁU WEWNĘTRZNEGO - OBOWIĄZUJĄCA
	LINIA PODZIAŁU WEWNĘTRZNEGO - POSTULOWANA
	ZJAZDY INDYWIDUALNE
	NIEPRZEKRACZALNA LINIA ZABUDOWY DLA OBIEKTÓW NIE PRZEZNACZONYCH NA POBYT LUDZI - 25 m
	NIEPRZEKRACZALNA LINIA ZABUDOWY DLA OBIEKTÓW JEDNO- I WIELOKONDYGNACYJNYCH PRZEZNACZONYCH NA POBYT LUDZI - 50 I 70 m
	TERENY ZABUDOWY MIESZKANIOWEJ JEDNORODZINNEJ
	TERENY ZABUDOWY MIESZKANIOWEJ JEDNORODZINNEJ Z MOŻLIWOŚCIĄ DZIAŁALNOŚCI GOSPODARZEJ
	TERENY AKTYWIZACJI GOSPODARZEJ
	TERENY URZĄDZEŃ ELEKTROENERGETYCZNYCH
	TERENY ZIELONE
	WODY OTWARTE
	ULICE DOJAZDOWE
	ULICE DOJAZDOWE O NIEOBOWIĄZUJĄCEJ REALIZACJI
	ULICE ZBIORCZE
	DROGA KRAJOWA NR 11
	PAS TERENU POD INFRASTRUKTURĘ TECHNICZNĄ O NIEOBOWIĄZUJĄCEJ REALIZACJI
	LINIA ENERGETYCZNA ŚREDNIEGO NAPIĘCIA PRZEZNACZONA DO SKABLOWANIA

<p>Mapa syt. - wys. z uzbrojeniem Skala 1:1000</p> <p>Wzrost: 1000</p> <p>Wzrost: 1000</p> <p>Wzrost: 1000</p>	<p>STAROSTA PODKAMNICKI</p> <p>Urząd Miejski w Podkamieniu</p> <p>ul. Wolności 100, 62-000 Podkamień</p> <p>tel. 041 25 11 111</p> <p>fax 041 25 11 112</p> <p>www.podkamien.pl</p>	<p>AUTORZY OPACOWANIA</p> <p>mgr inż. arch. Piotr Kozłowski upr. urb. 1485/96</p> <p>mgr Michał Dudziński</p> <p>mgr inż. arch. Beata Bączyk</p> <p>mgr inż. arch. Victor Curanow</p> <p>inż. Jarosław Bellmann</p> <p>mgr inż. Jędrzej Moraczewski</p>
--	---	---