


MIEJSCOWY PLAN ZAGOSPODAROWANIA PRZESTRZENNEGO W BIEDRUSKU NA TERENIE DZIAŁKI O NUMERZE EWIDENCYJNYM 95

Załącznik Nr 1
do Uchwały Nr III/31/18
Rady Gminy Suchy Las
z dnia 18 grudnia 2018 r.
ogłoszonej w Dz.Urz.Woj.Wlkp. z dnia poz.

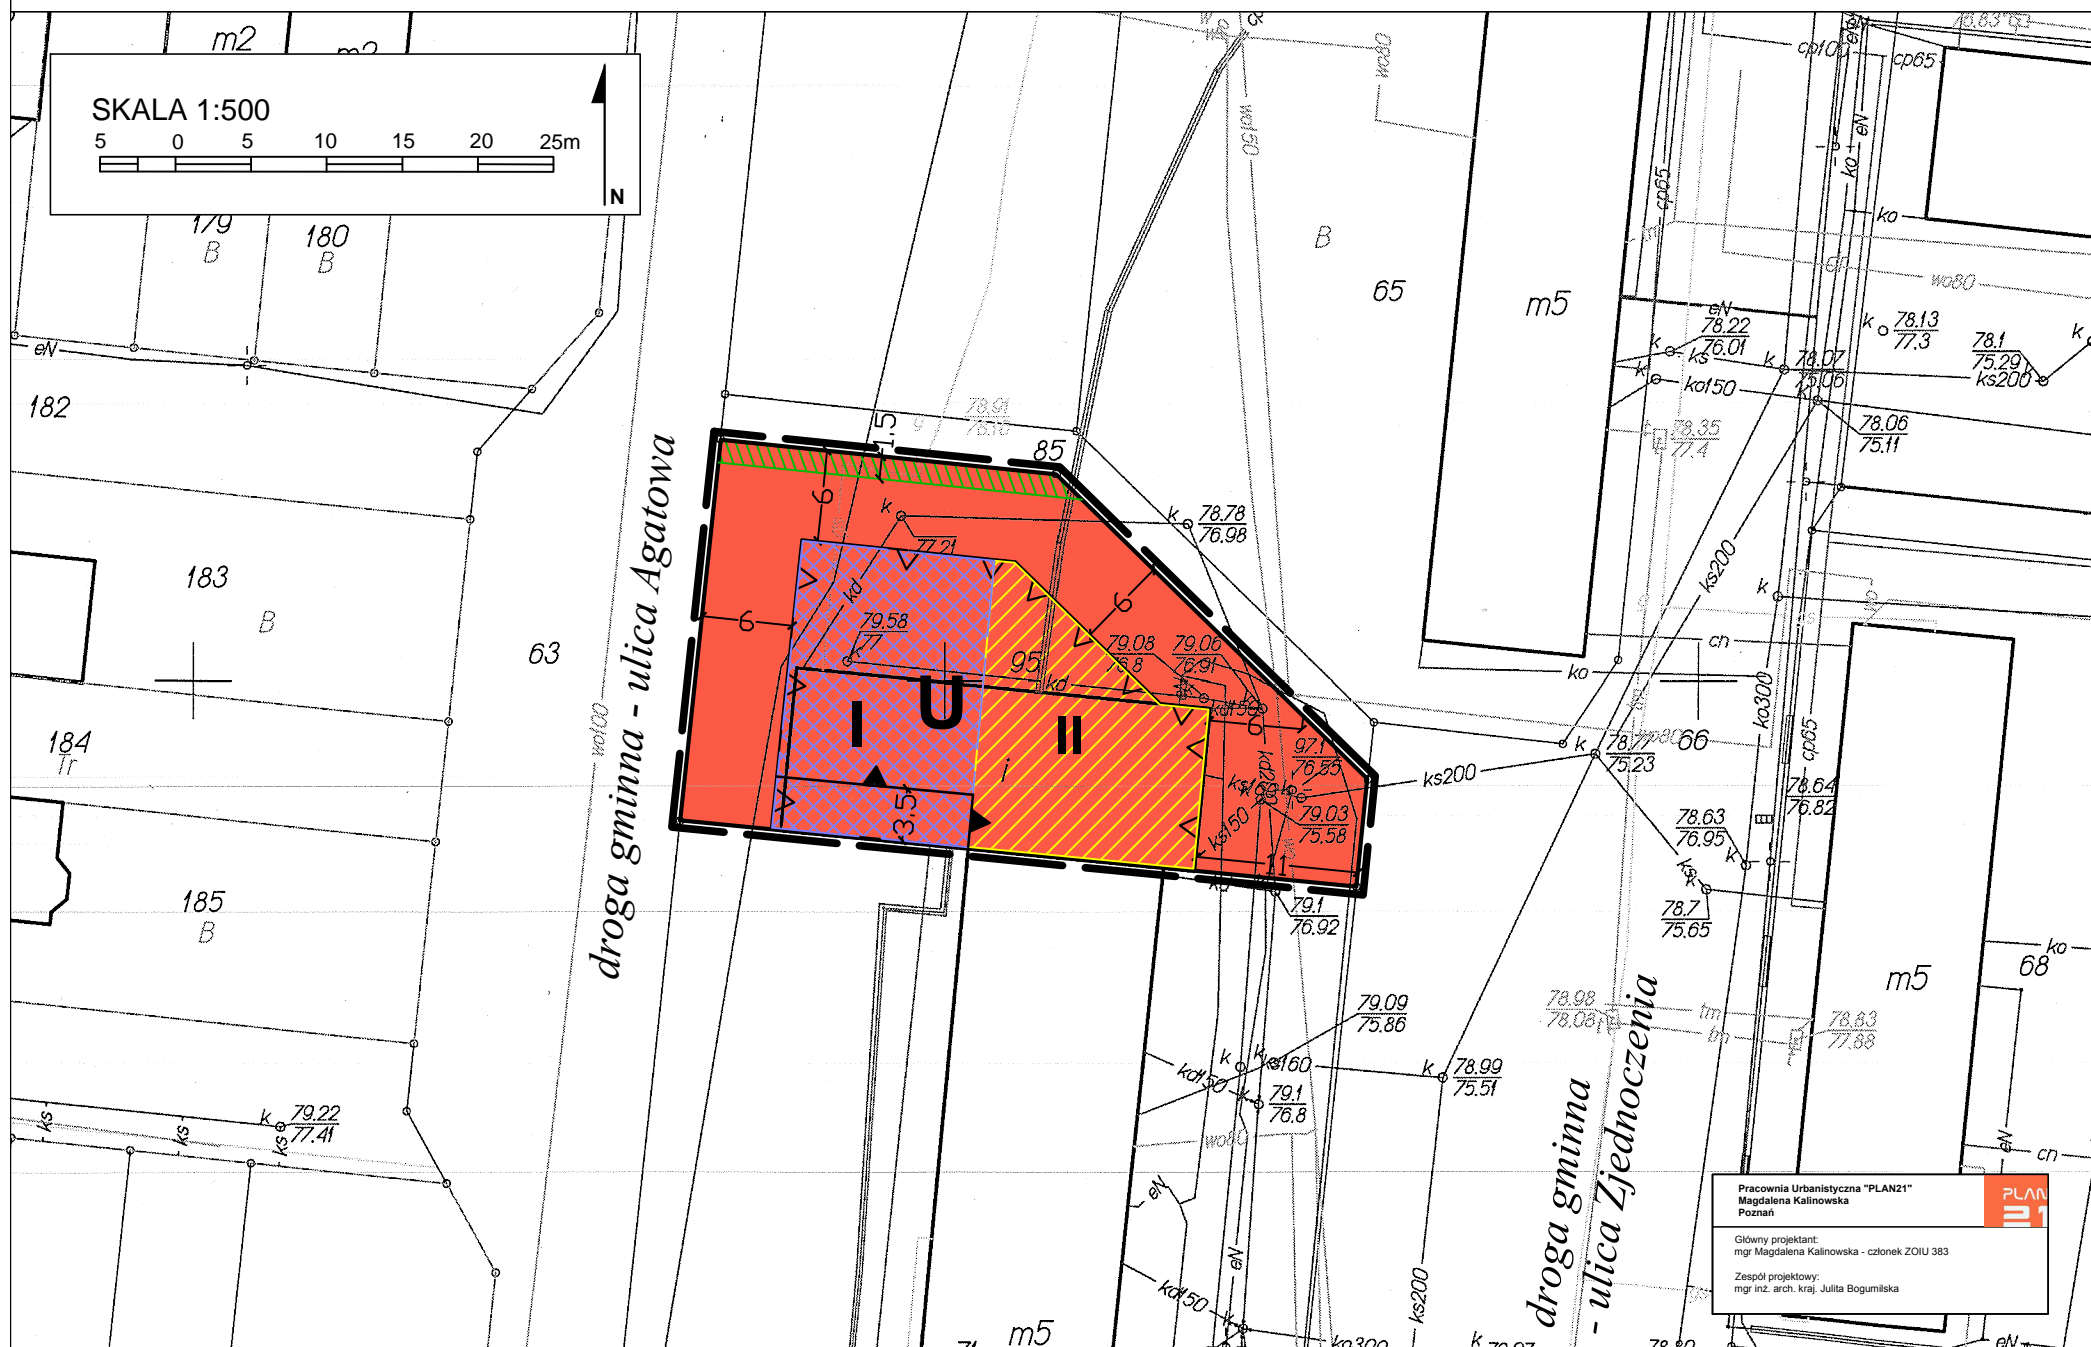

WYRYS ZE STUDYUM UWARUNKWAŃ I KIERUNKÓW ZAGOSPODAROWANIA PRZESTRZENNEGO GMINY SUCHY LAS

skala 1:10 000



- OZNACZENIA:
- GRANICA OBSZARU OBJĘTEGO MIEJSCOWYM PLANEM ZAGOSPODAROWANIA PRZESTRZENNEGO
 - MW ZABUDOWA MIESZKANIOWA WIELORODZINNA
 - STREFA OCHRONNA UJĘĆ WODY

OZNACZENIA

- GRANICA OBSZARU OBJĘTEGO PLANEM
- LINIE ROZGRANICZAJĄCE TERENY O RÓŻNYM PRZEZNACZENIU LUB RÓŻNYCH ZASADACH ZAGOSPODAROWANIA
- NIEMPRZEKACZALNE LINIE ZABUDOWY
- OBOWIĄZUJĄCA LINIA ZABUDOWY DRUGIEJ KONDYGNACJI NADZIEMNEJ BUDYNKU
- U TEREN ZABUDOWY USŁUGOWEJ
- PAS ZIELENI KRAJOBRAZOWEJ
- LINIE WYMIAROWE
- OBSZAR I
- OBSZAR II

Pracownia Urbanistyczna "PLAN21"
Magdalena Kalinowska
Poznań
Główny projektant:
mgr Magdalena Kalinowska - członek ZOIU 383
Zespół projektowy:
mgr inż. arch. kraj. Julita Bogumińska