




MIEJSCOWY PLAN ZAGOSPODAROWANIA PRZESTRZENNEGO BIEDRUSKO - REJON ULIC KASZTANOWEJ, CHŁUDOWSKIEJ, POZNAŃSKIEJ I 7 PUŁKU STRZELCÓW KONNYCH - CZĘŚĆ I

Załącznik Nr 1 do Uchwały
Nr XXXVIII/423/21
Rady Gminy Suchy Las
z dnia 28 października 2021 r.
ogłoszonej w Dz. Urz. Woj. Wlkp.
z dnia poz.

WYRYS ZE STUDIUM UWARUNKOWAŃ
I KIERUNKÓW ZAGOSPODAROWANIA
PRZESTRZENNEGO GMINY SUCHY LAS

SKALA 1:10 000

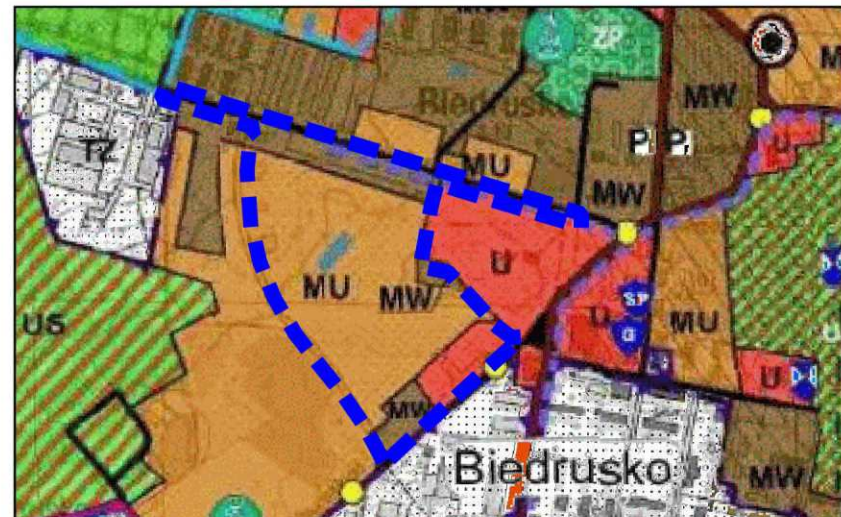

- GRANICA OBSZARU OBJĘTEGO PLANEM MIEJSCOWYM
- MU ZABUDOWA MIESZKANIOWA Z USŁUGAMI
- MW ZABUDOWA MIESZKANIOWA WIELORODZINNA
- U ZABUDOWA USŁUGOWA

SKALA 1:1000
0 20 40 60 80 100 m

- OZNACZENIA:
- GRANICA OBSZARU OBJĘTEGO PLANEM MIEJSCOWYM
 - LINIE ROZGRANICZAJĄCE TERENY O RÓŻNYM PRZEZNACZENIU LUB RÓŻNYCH ZASADACH ZAGOSPODAROWANIA
 - NIEPRZEKRACZALNE LINIE ZABUDOWY
 - MN TERENY ZABUDOWY MIESZKANIOWEJ JEDNORODZINNEJ
 - MW TERENY ZABUDOWY MIESZKANIOWEJ WIELORODZINNEJ
 - UP TEREN ZABUDOWY USŁUG PUBLICZNYCH
 - ZP TEREN ZIELENI URZĄDZONEJ
 - E TEREN INFRASTRUKTURY TECHNICZNEJ - ELEKTROENERGETYKI
 - KDL TEREN DROGI PUBLICZNEJ KLASY LOKALNEJ
 - KDD TERENY DRÓG PUBLICZNYCH KLASY DOJAZDOWEJ
 - KX TERENY PUBLICZNYCH CIĄGÓW PIESZYCH

