


MIEJSCOWY PLAN ZAGOSPODAROWANIA PRZESTRZENNEGO GOŁĘCZEWO - WĘZEL PRZESIADKOWY

Załącznik nr 1 do uchwały Nr XXVI/298/16
Rady Gminy Suchy Las z dnia 19 grudnia 2016 r.
opublikowanej w Dz. U. Woj. Wlkp. z dnia
....., poz.

SKALA 1: 1000

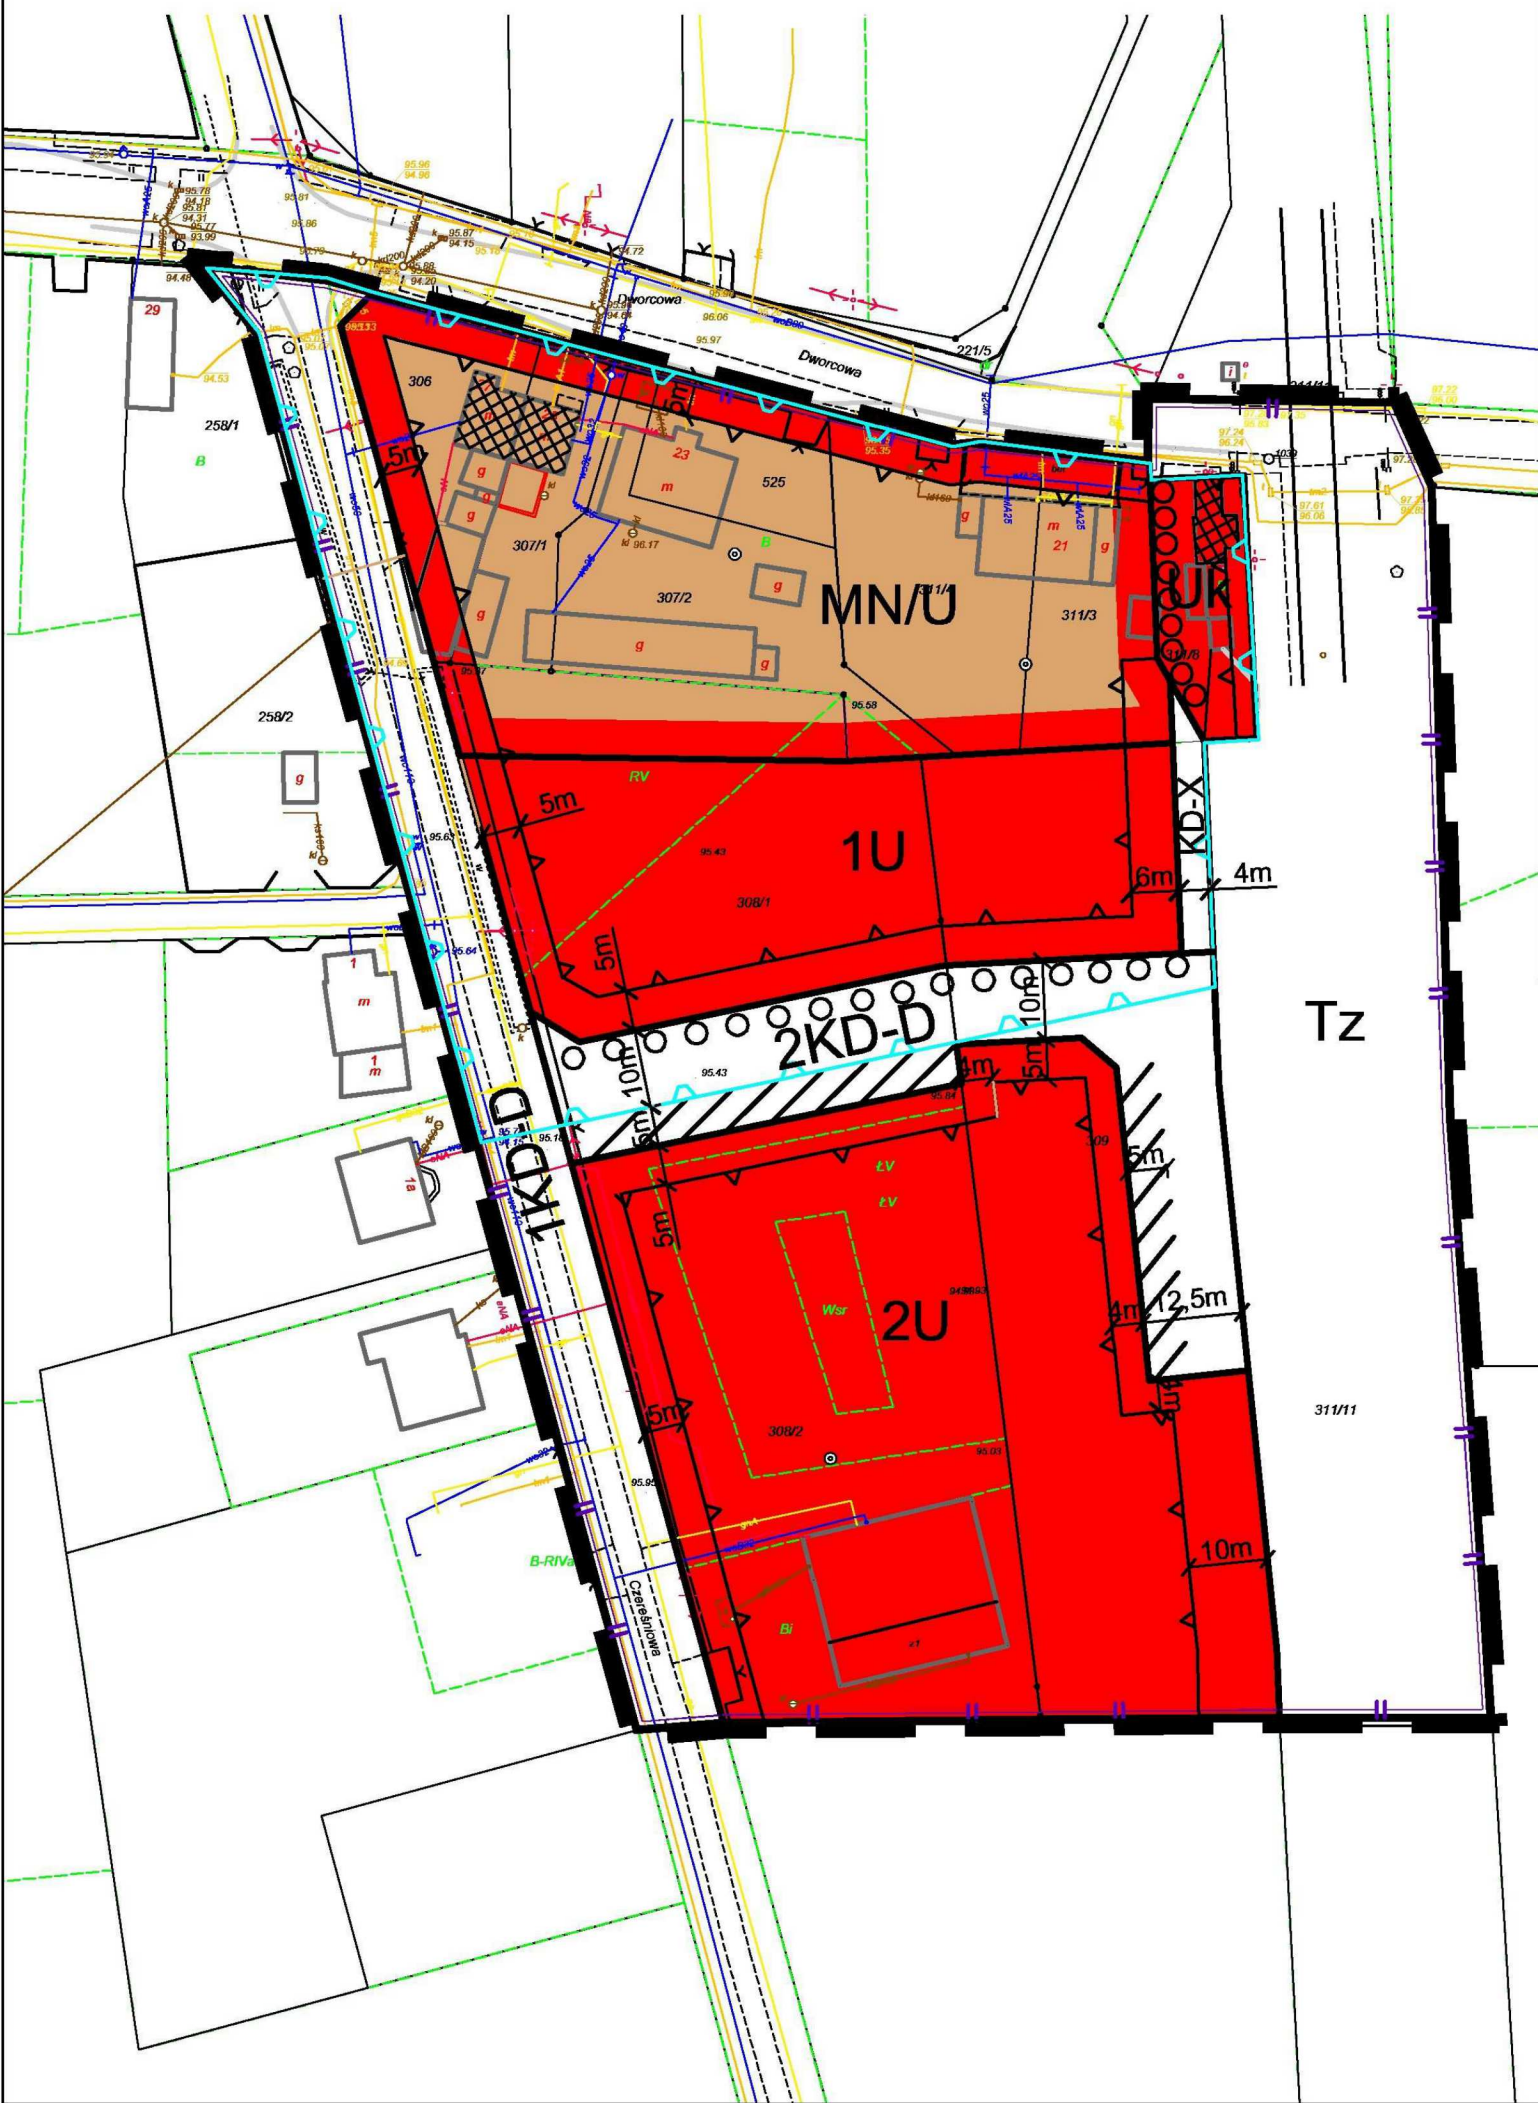

OZNACZENIA


I. Ustalenia planu:

- granica obszaru objętego planem
- linie rozgraniczające tereny o różnym przeznaczeniu lub różnych zasadach zagospodarowania
- nieprzekraczalne linie zabudowy
- MN/U** teren zabudowy mieszkaniowej jednorodzinnej i usług
- Uk** teren przystanku kolejowego z dopuszczeniem usług
- U** tereny zabudowy usługowej
- KD-D** tereny dróg publicznych - dojazdowych
- KD-X** teren ścieżki pieszo - rowerowej
- Tz** teren kolei - teren zamknięty

II. Informacje i zalecenia:

- przebieg ścieżki pieszo - rowerowej
- lokalizacja parkingów w systemie park&ride
- strefa ochrony konserwatorskiej
- obiekty zabytkowe wpisane do rejestru zabytków
- granice udokumentowanego złoża węgla brunatnego "Szamotuły" (nr złoża 767)

WYRYS ZE STUDIUM UWARUNKOWAŃ I KIERUNKÓW ZAGOSPODAROWANIA PRZESTRZENNEGO GMINY SUCHY LAS

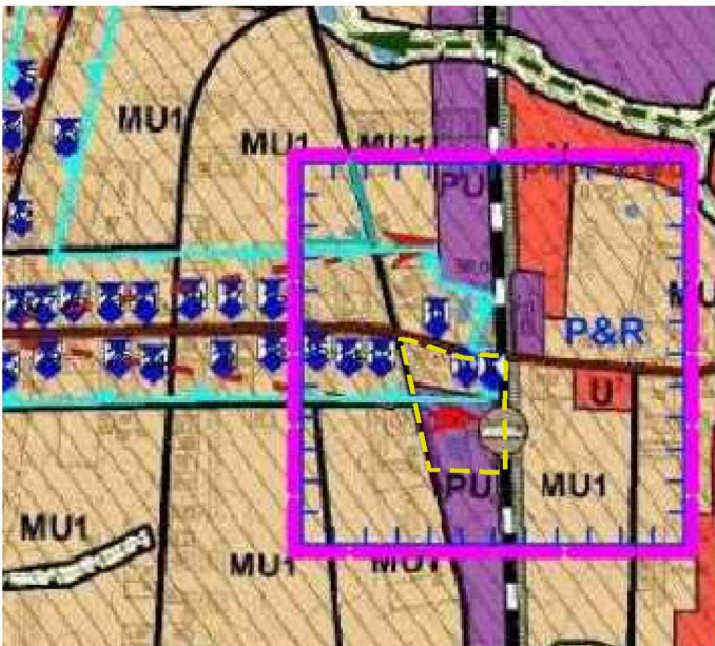

- granica obszaru objętego planem
- PU** zabudowa produkcyjna, magazynowa i usługowa
- MU1** zabudowa mieszkaniowa jednorodzinna z usługami
- linia kolejowa (teren zamknięty)
- P&R** obszar lokalizacji parkingów park&ride
- obiekt wpisany do rejestru zabytków
- otwarcia widokowe
- strefa ochrony konserwatorskiej
- dworzec kolejowy