







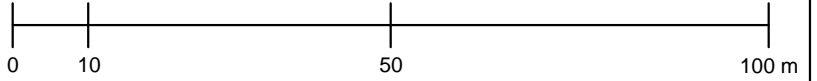


MIEJSCOWY PLAN ZAGOSPODAROWANIA PRZESTRZENNEGO GOŁĘCZEWO - REJON ULIC PROMIENISTEJ, DWORCOWEJ I LIPOWEJ - CZĘŚĆ I - STARA REMIZA


WYRYS ZE STUDIUM UWARUNKOWAŃ
I KIERUNKÓW ZAGOSPODAROWANIA PRZESTRZENNEGO
GMINY SUCHY LAS
skala 1 : 5 000


SKALA 1:1000

 

OZNACZENIA

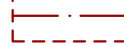-  GRANICA OBSZARU OBJĘTEGO MIEJSCOWYM PLANEM ZAGOSPODAROWANIA PRZESTRZENNEGO
-  LINIA ROZGRANICZAJĄCA TERENY O RÓŻNYM PRZEZNACZENIU LUB RÓŻNYCH ZASADACH ZAGOSPODAROWANIA
-  NIEPRZEKRACZALNA LINIA ZABUDOWY
-  UP TEREN ZABUDOWY USŁUGOWEJ - USŁUG PUBLICZNYCH
-  ZWS TEREN ZIELENI Z WODAMI POWIERZCHNIOWYMI ŚRÓDLĄDOWYMI
-  OBSZAR WYRÓŻNIAJĄCY SIĘ LOKALNĄ FORMĄ ARCHITEKTONICZNĄ
-  BUDYNEK WPISANY DO REJESTRU ZABYTKÓW
-  NAWIETRZNA LINIA ELEKTROENERGETYCZNA SN-15kV WRAZ Z PASEM TECHNOLOGICZNYM

 GRANICA OBSZARU OBJĘTEGO PLANEM

 MU2 TERENY ZABUDOWY MIESZKANIOWEJ JEDNORODZINEJ Z ZABUDOWĄ USŁUGOWĄ POZOSTAŁE STREFY OCHRONY KONSERWATORSKIEJ

TERENY OBJĘTE PLANEM POŁOŻONE SĄ W GRANICACH:

- KRAJOBRAZU PRIORYTETOWEGO: STREFA A - WIEŚ HISTORYCZNA
- ZŁOŻA WĘGLA BRUNATNEGO "SZAMOTUŁY"

