


Miejscowy plan zagospodarowania przestrzennego w miejscowości Suchy Las na terenie działek o numerach ewidencyjnych: 860/23, 860/24, 860/34, 860/36, 860/37 i części działki o numerze ewidencyjnym 860/35

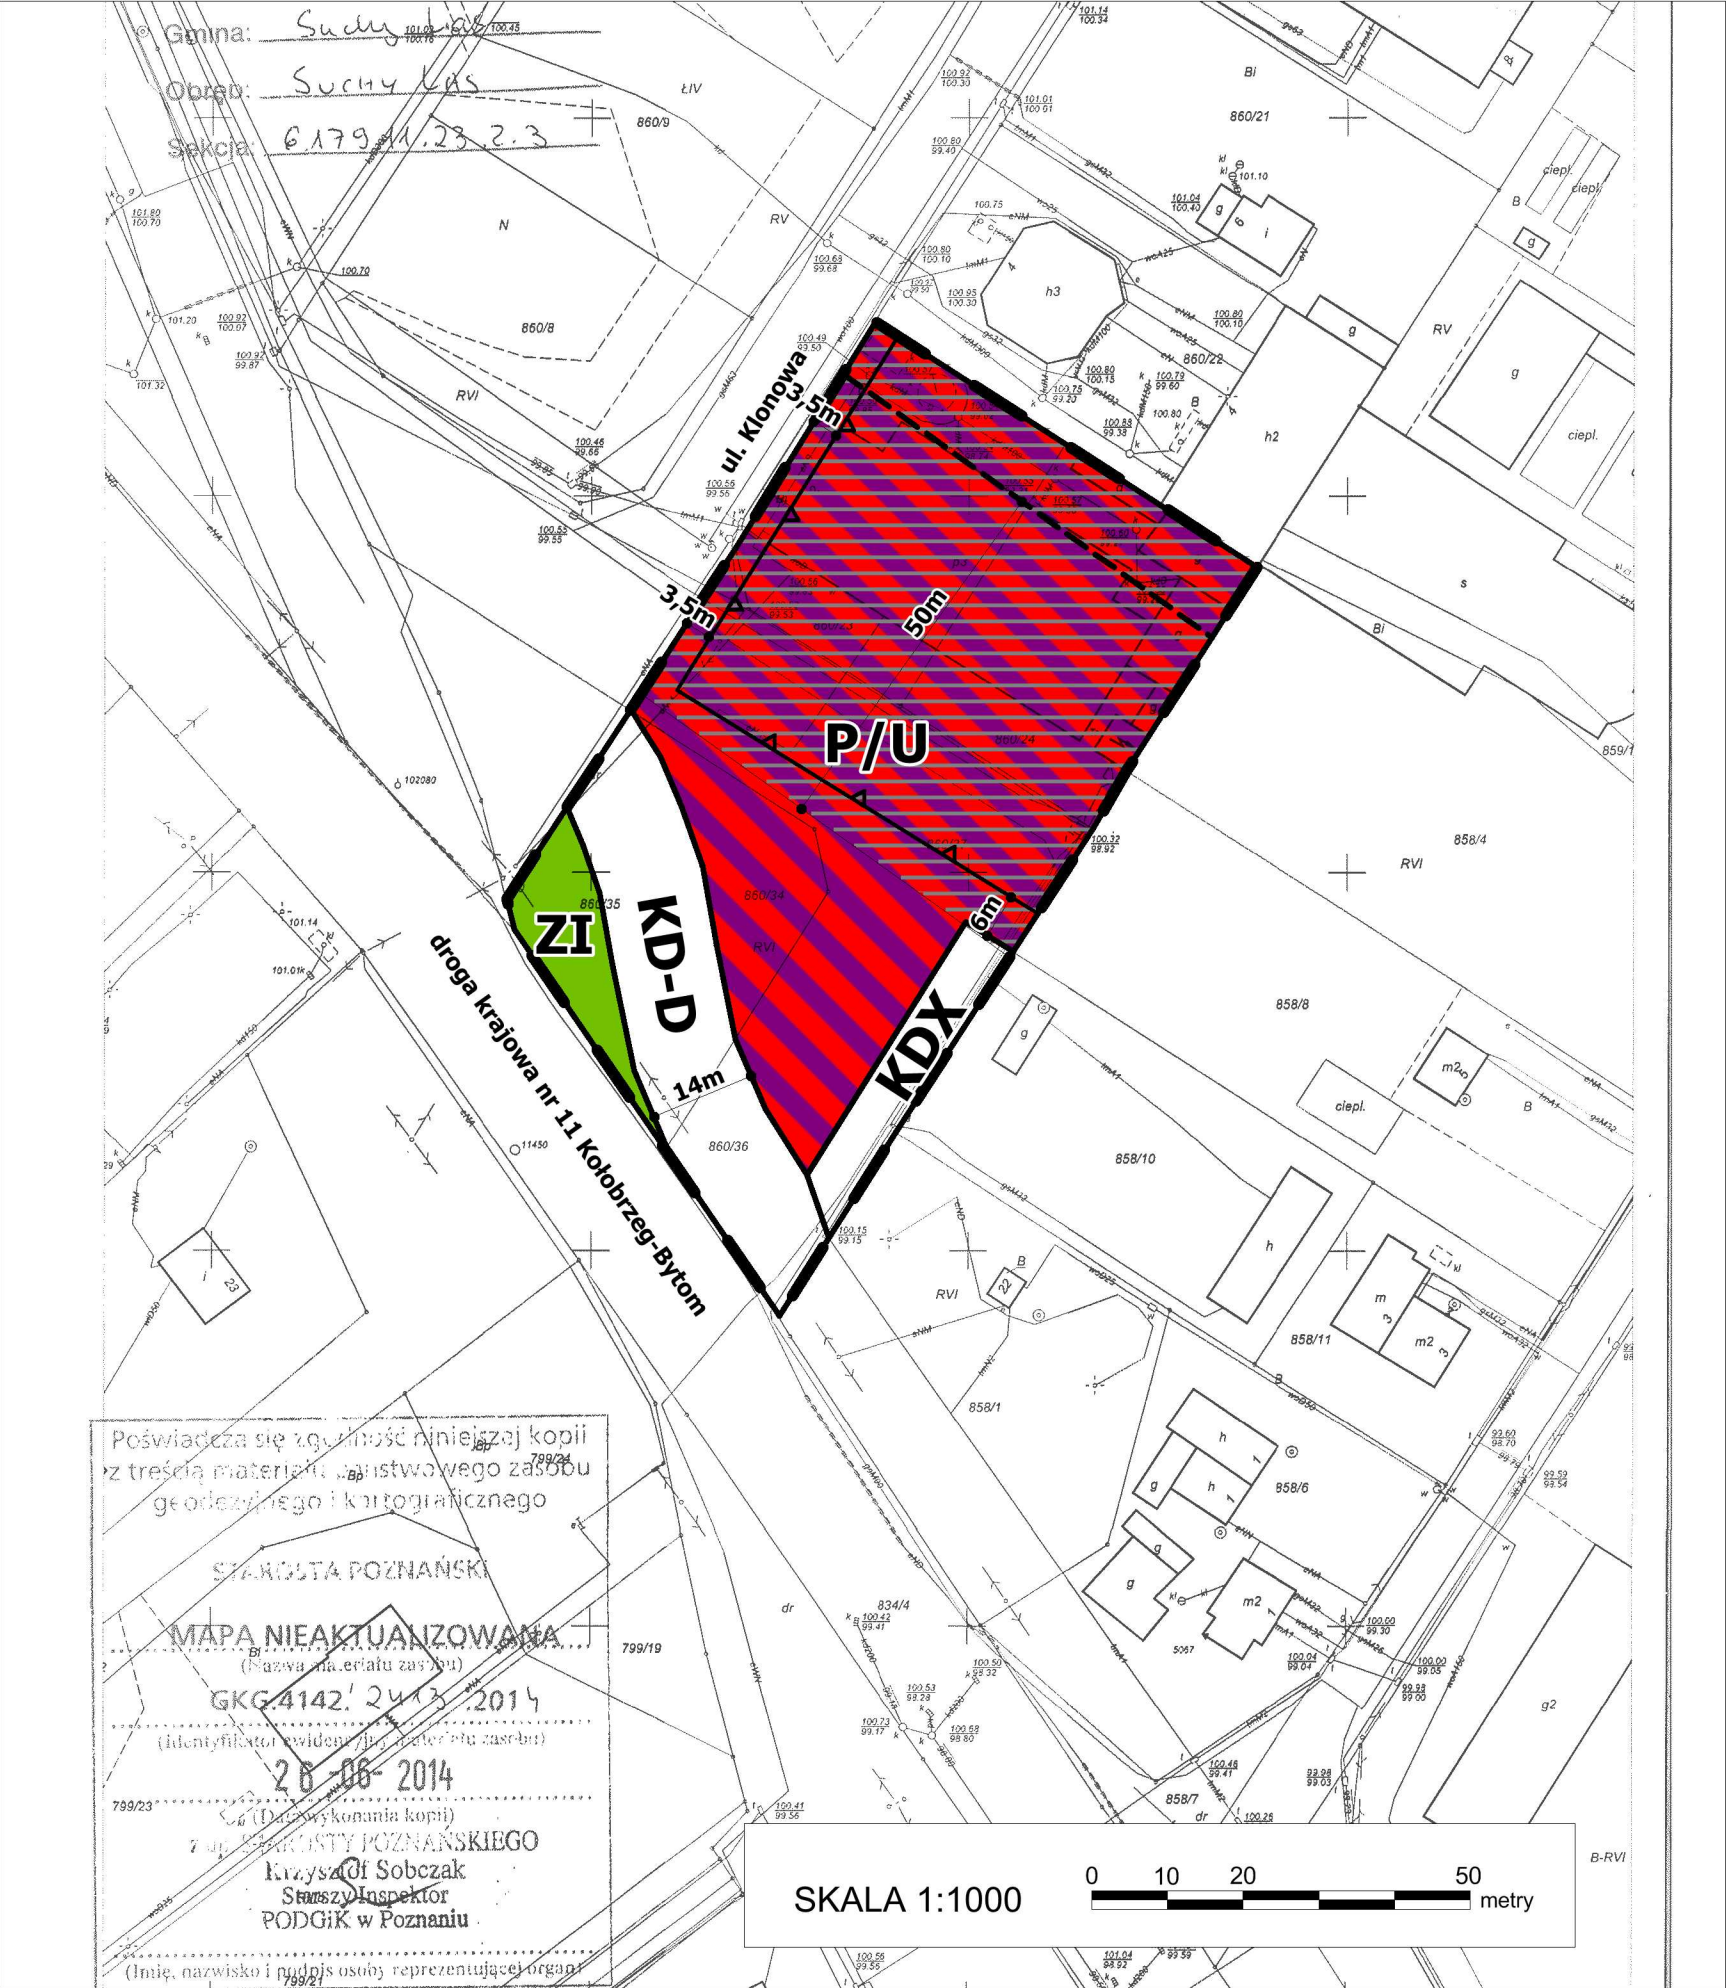

Załącznik nr 1 do uchwały Rady Gminy Suchy Las
Nr V/39/15 z dnia 31 marca 2015 r.
ogłoszonej w Dzienniku Urzędowym Województwa Wielkopolskiego
z 2015 r., poz.

OZNACZENIA:

- granicą obszaru objętego planem
- linią rozgraniczającą tereny o różnym przeznaczeniu lub różnych zasadach zagospodarowania
- nieprzekraczalną linią zabudowy
- P/U** teren obiektów produkcyjnych, składów i magazynów oraz zabudowy usługowej
- ZI** teren zieleni izolacyjnej
- KD-D** teren drogi publicznej, klasy dojazdowej
- KDX** teren ciągu pieszo-jezdnego
- linią radiową z pasem ochronnym

Wyrys ze Studium uwarunkowań i kierunków zagospodarowania przestrzennego Gminy Suchy Las
skala 1:10 000



- PU** zabudowa produkcji, składów, magazynów i usług
- pas ochronny linii radiowej SLR Poznań-Piątkowo - SLR Szamotuły
- granicą terenu objętego opracowaniem planu