




MIEJSCOWY PLAN ZAGOSPODAROWANIA PRZESTRZENNEGO SUCHY LAS - REJON ULIC JAGODOWEJ I ROLNEJ II- CZĘŚĆ I SKALA 1:1000

Załącznik Nr 1
do Uchwały Nr XLVIII/545/18 Rady Gminy Suchy Las
z dnia 27 września 2018 r.

WYRYS ZE STUDIUM UWARUNKWAŃ I
KIERUNKÓW ZAGOSPODAROWANIA
PRZESTRZENNEGO GMINY SUCHY LAS
SKALA 1:5000

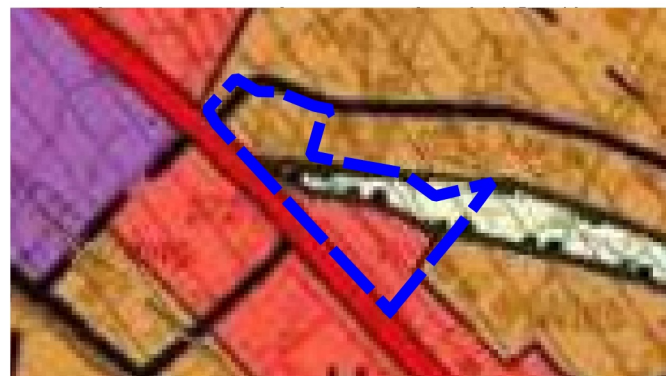

OZNACZENIA

GRANICA OBSZARU OBJĘTEGO PLANEM MIEJSCOWYM

OZNACZENIA

- GRANICA OBSZARU OBJĘTEGO PLANEM MIEJSCOWYM
- LINIE ROZGRANICZAJĄCE TERENY O RÓŻNYM PRZEZNACZENIU LUB O RÓŻNYCH ZASADACH ZAGOSPODAROWANIA
- NIEPRZEKACZALNA LINIA ZABUDOWY
- ISTNIEJĄCA LOKALIZACJA ROWU WIERZBAK
- TERENY ZABUDOWY USŁUGOWEJ
- TERENY ZIELENI I WÓD POWIERZCHNIOWYCH ŚRÓDLĄDOWYCH
- TEREN PARKINGU
- TEREN DROGI WEWNĘTRZNEJ

CAŁY OBSZAR OBJĘTY MIEJSCOWYM PLANEM ZNAJDUJE SIĘ
W GRANICY WYSTĘPOWANIA ZE WIDOCZNYCH
STANOWISK ARCHEOLOGICZNYCH

