


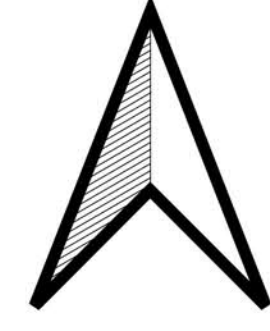


MIEJSCOWY PLAN ZAGOSPODAROWANIA PRZESTRZENNEGO SUCHY LAS – REJON ULIC WOJCIECHA BOGUSŁAWSKIEGO, ALEJOWEJ I METEORYTOWEJ

Załącznik nr 1 do uchwały
Nr V/43/24
Rady Gminy Suchy Las
z dnia 26 września 2024 r.



WYRYS ZE STUDIUM UWARUNKWAŃ
I KIERUNKÓW ZAGOSPODAROWANIA
PRZESTRZENNEGO GMINY SUCHY LAS
SKALA 1:10 000

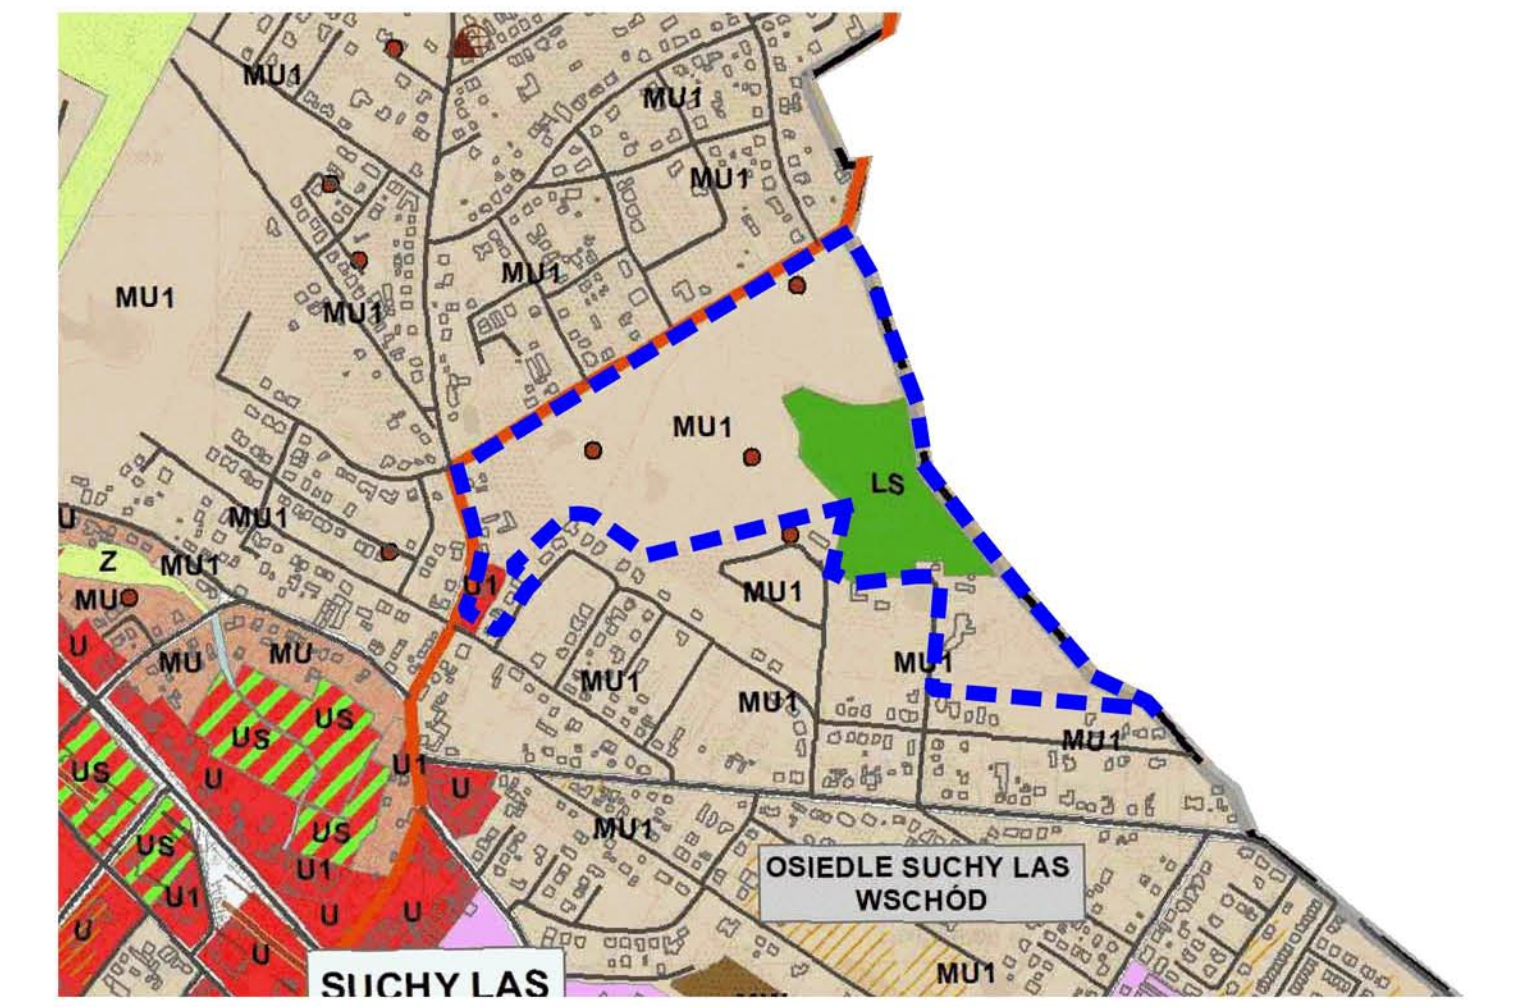

- GRANICA OBSZARU OBJĘTEGO PLANEM MIEJSCOWYM
- MU1 TERENY ZABUDOWY MIESZKANIOWEJ JEDNORODZINNEJ Z ZABUDOWĄ USŁUGOWĄ
- LS TERENY LASÓW



OZNACZENIA:

- | | | | |
|--|---|--|---|
| | GRANICA ADMINISTRACYJNA GMINY SUCHY LAS | | TERENY ZABUDOWY MIESZKANIOWEJ JEDNORODZINNEJ WOLNOSTOJĄCEJ |
| | GRANICA OBSZARU OBJĘTEGO MIEJSCOWYM PLANEM ZAGOSPODAROWANIA PRZESTRZENNEGO | | TEREN ZABUDOWY MIESZKANIOWEJ JEDNORODZINNEJ WOLNOSTOJĄCEJ LUB USŁUG |
| | LINIA ROZGRANICZAJĄCA TERENY O RÓŻNYM PRZEZNACZENIU LUB RÓŻNYCH ZASADACH ZAGOSPODAROWANIA | | TEREN USŁUG |
| | NIEPRZEKRACZALNE LINIE ZABUDOWY | | TEREN USŁUG BEZPIECZEŃSTWA I PORZĄDKU PUBLICZNEGO |
| | GRANICA OTULINY REZERWATU PRZYRODY METEORYT MORASKO | | TEREN DROGI ZBIORCZEJ |
| | STREFY OCHRONY KONSERWATORSKIEJ STANOWISK ARCHEOLOGICZNYCH UJĘTYCH W GMINNEJ EWIDENCJI ZABYTKÓW | | TEREN DROGI LOKALNEJ |
| | OBZAR LOKALIZACJI URZĄDZEŃ MELIORACJI WODNYCH: ROWU POWIERZCHNIOWEGO | | TERENY DRÓG DOJAZDOWYCH |
| | SKANALIZOWANEGO | | TERENY KOMUNIKACJI DROGOWEJ WEWNĘTRZNEJ |
| | | | TEREN KOMUNIKACJI PIESZO-ROWEROWEJ |
| | | | TEREN LASU |
| | | | TERENY ZIELENI URZĄDZONEJ |

SKALA 1:1000



Układ współrzędnych: układ 2000 strefa 6
Mapa zasadnicza w postaci wektorowej
(licencja wydana przez Starostę Poznańskiego)