







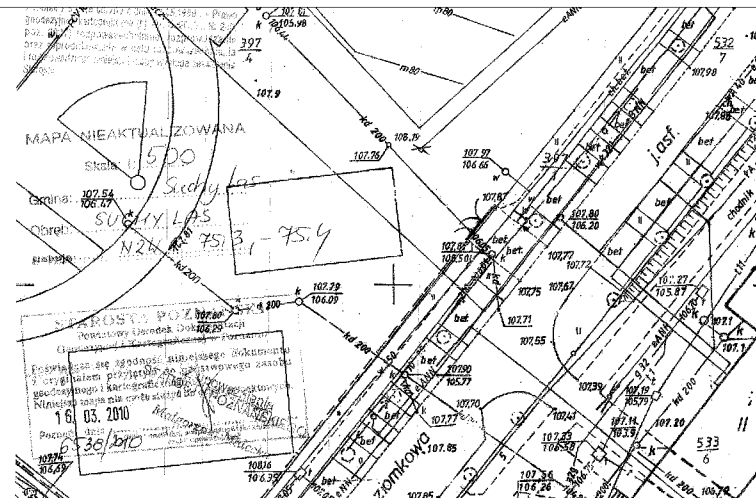
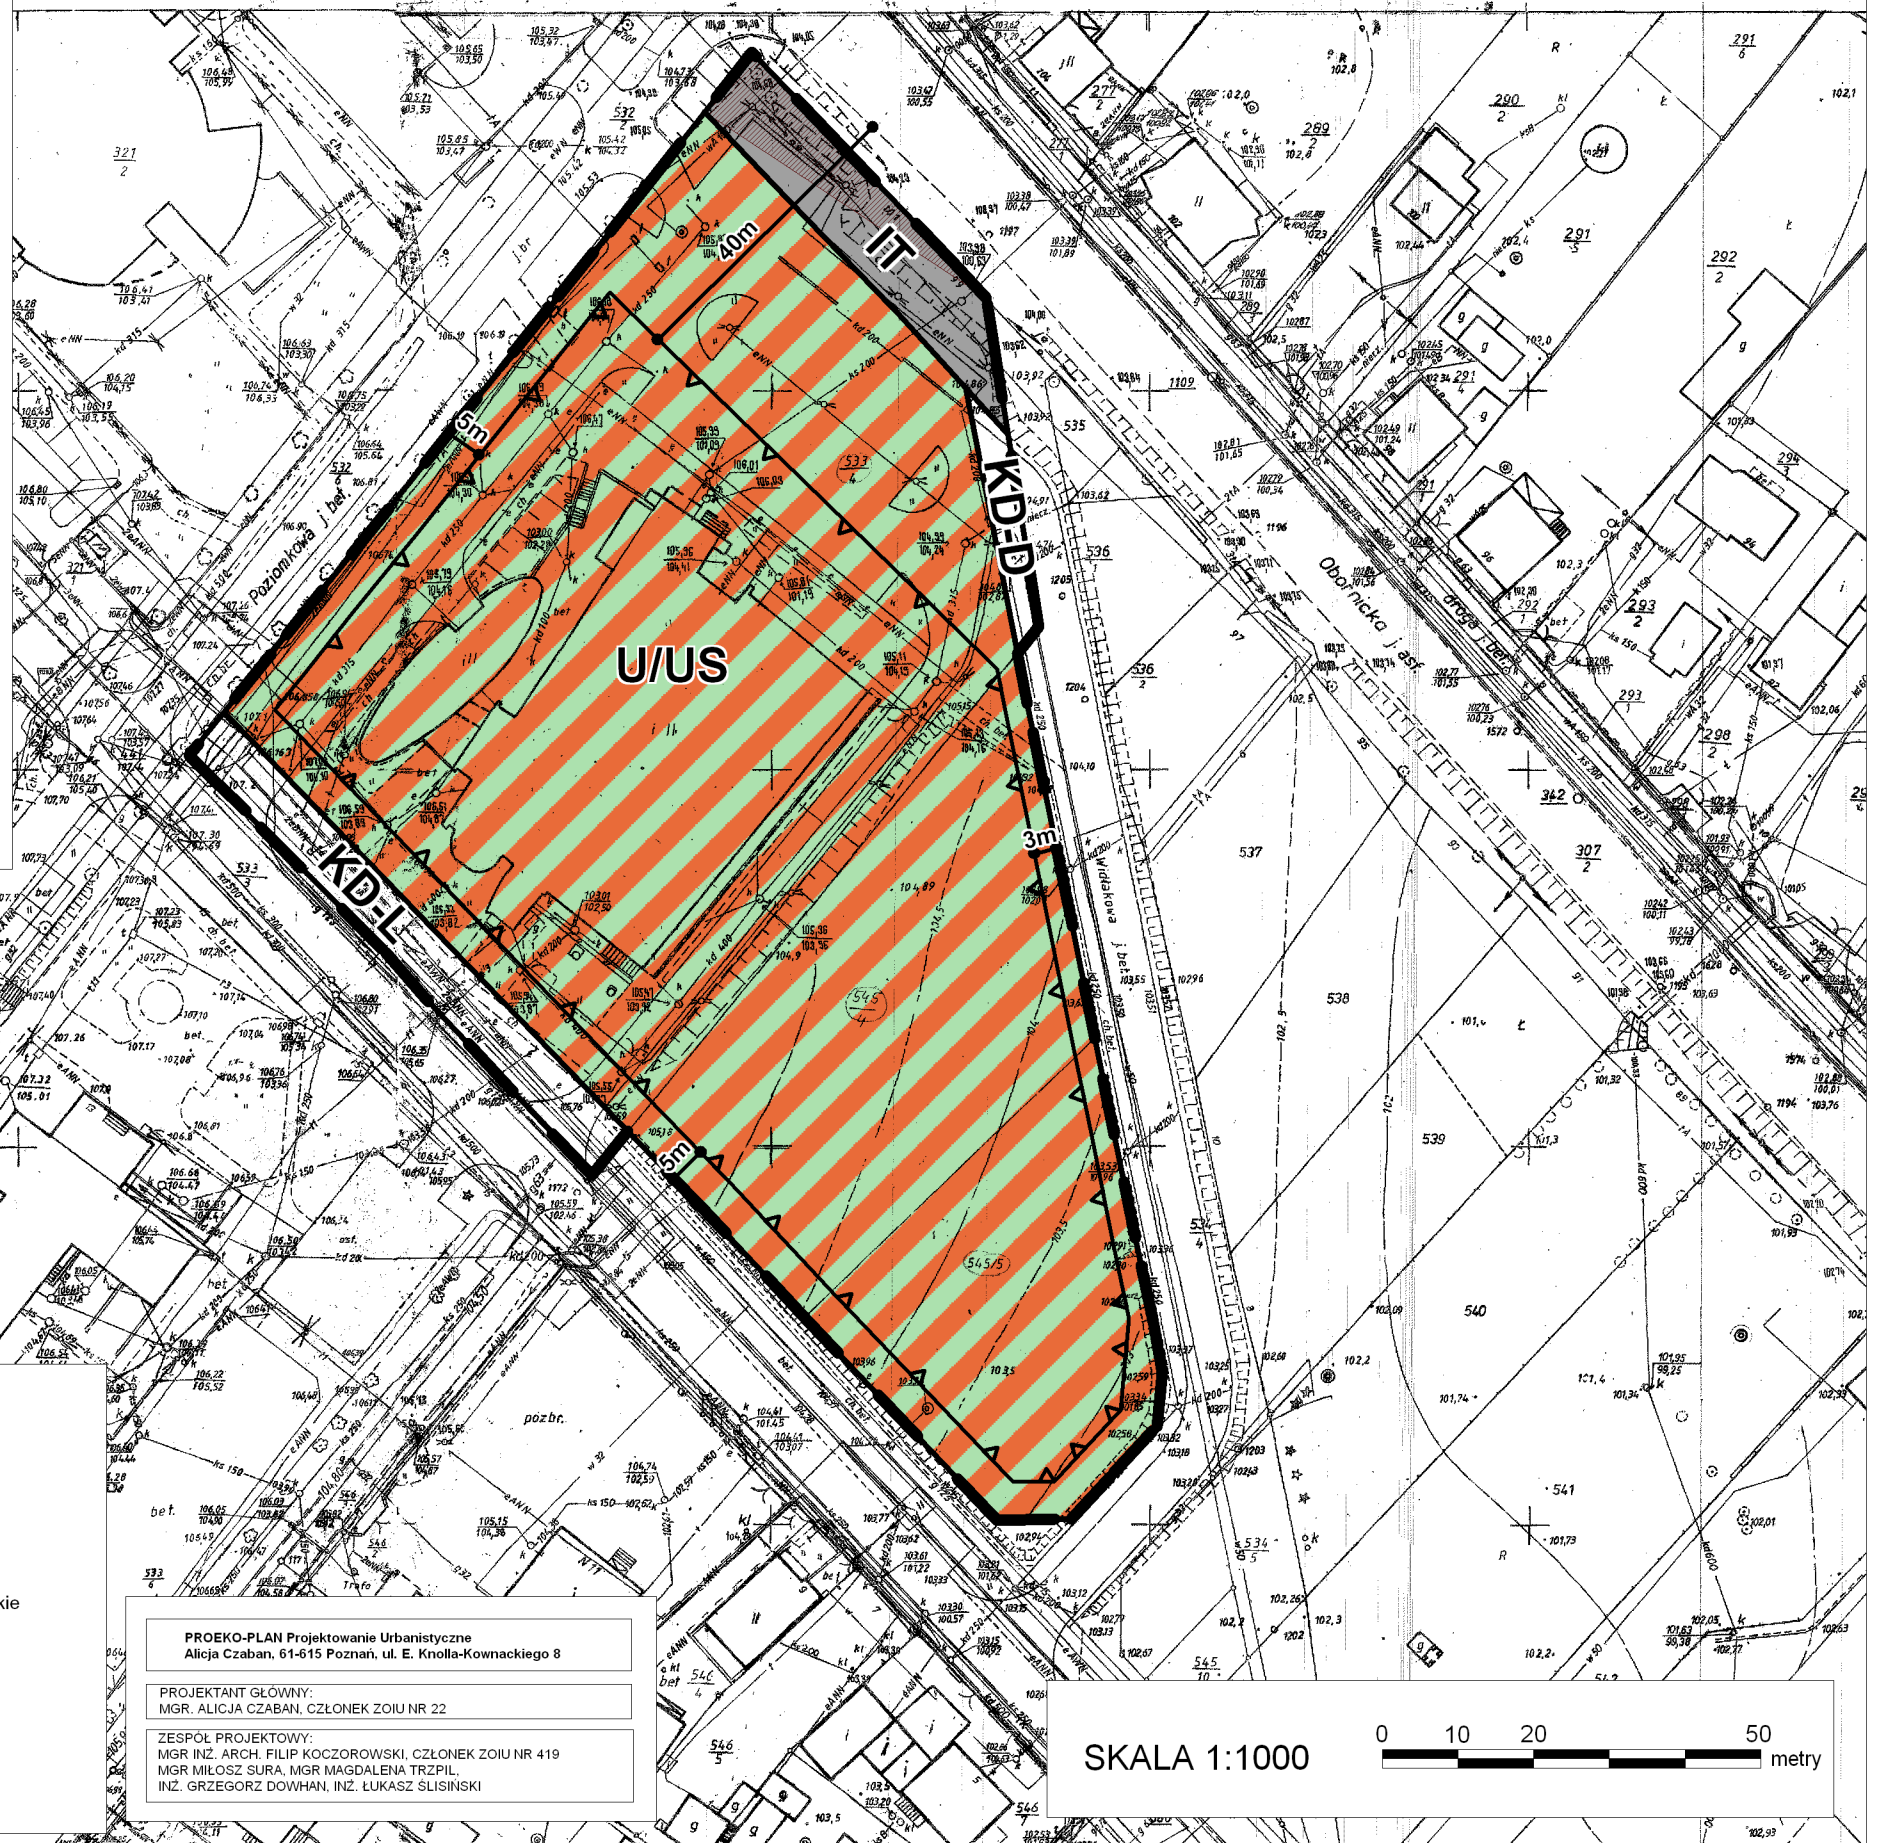


Miejscowy plan zagospodarowania przestrzennego w miejscowości Suchy Las na terenie działek o nr ewid.: 533/4, 545/4, 545/5

Załącznik nr 1 do uchwały Rady Gminy Suchy Las
Nr z dnia
ogłoszonej w Dzienniku Urzędowym Województwa Wielkopolskiego
zr., Nr poz.



OZNACZENIA:

-  granica obszaru objętego planem
-  linia rozgraniczająca tereny o różnym przeznaczeniu lub różnych zasadach zagospodarowania
-  nieprzekraczalna linia zabudowy
-  U/US teren zabudowy usługowej, w tym usług kultury oraz sportu i rekreacji
-  KD-L teren drogi publicznej klasy lokalnej
-  KD-D teren drogi publicznej klasy dojazdowej
-  IT teren infrastruktury technicznej
-  pas ochronny linii radiowej Poznań - Szamotuły - Szczecin



Wyrys ze Studium uwarunkowań i kierunków zagospodarowania przestrzennego gm. Suchy Las



-  US tereny usług sportu i rekreacji w tym hotelarskie
-  granica terenu objętego planem

PROJEKTO-PLAN Projektowanie Urbanistyczne
Alicja Czaban, 61-615 Poznań, ul. E. Knolla-Kownackiego 8

PROJEKTANT GŁÓWNY:
MGR. ALICJA CZABAN, CZŁONEK ZOJUR NR 22

ZESPÓŁ PROJEKTOWY:
MGR INŻ. ARCH. FILIP KOCZOROWSKI, CZŁONEK ZOJUR NR 419
MGR MIŁOŚĆ SURA, MGR MAGDALENA TRZPIŁ
INŻ. GRZEGORZ DOWHAŃ, INŻ. ŁUKASZ ŚLISINSKI

SKALA 1:1000

