


Zmiana miejscowego planu zagospodarowania przestrzennego w miejscowości Biedrusko na terenie działek o nr ewid. : 35, 36/1, 36/2 i części działki o nr ewid. 34

Załącznik nr 1 do uchwały Rady Gminy Suchy Las Nr V/26/11 z dnia 24 lutego 2011r. ogłoszonej w Dzienniku Urzędowym Województwa Wielkopolskiego Zr., Nr poz.

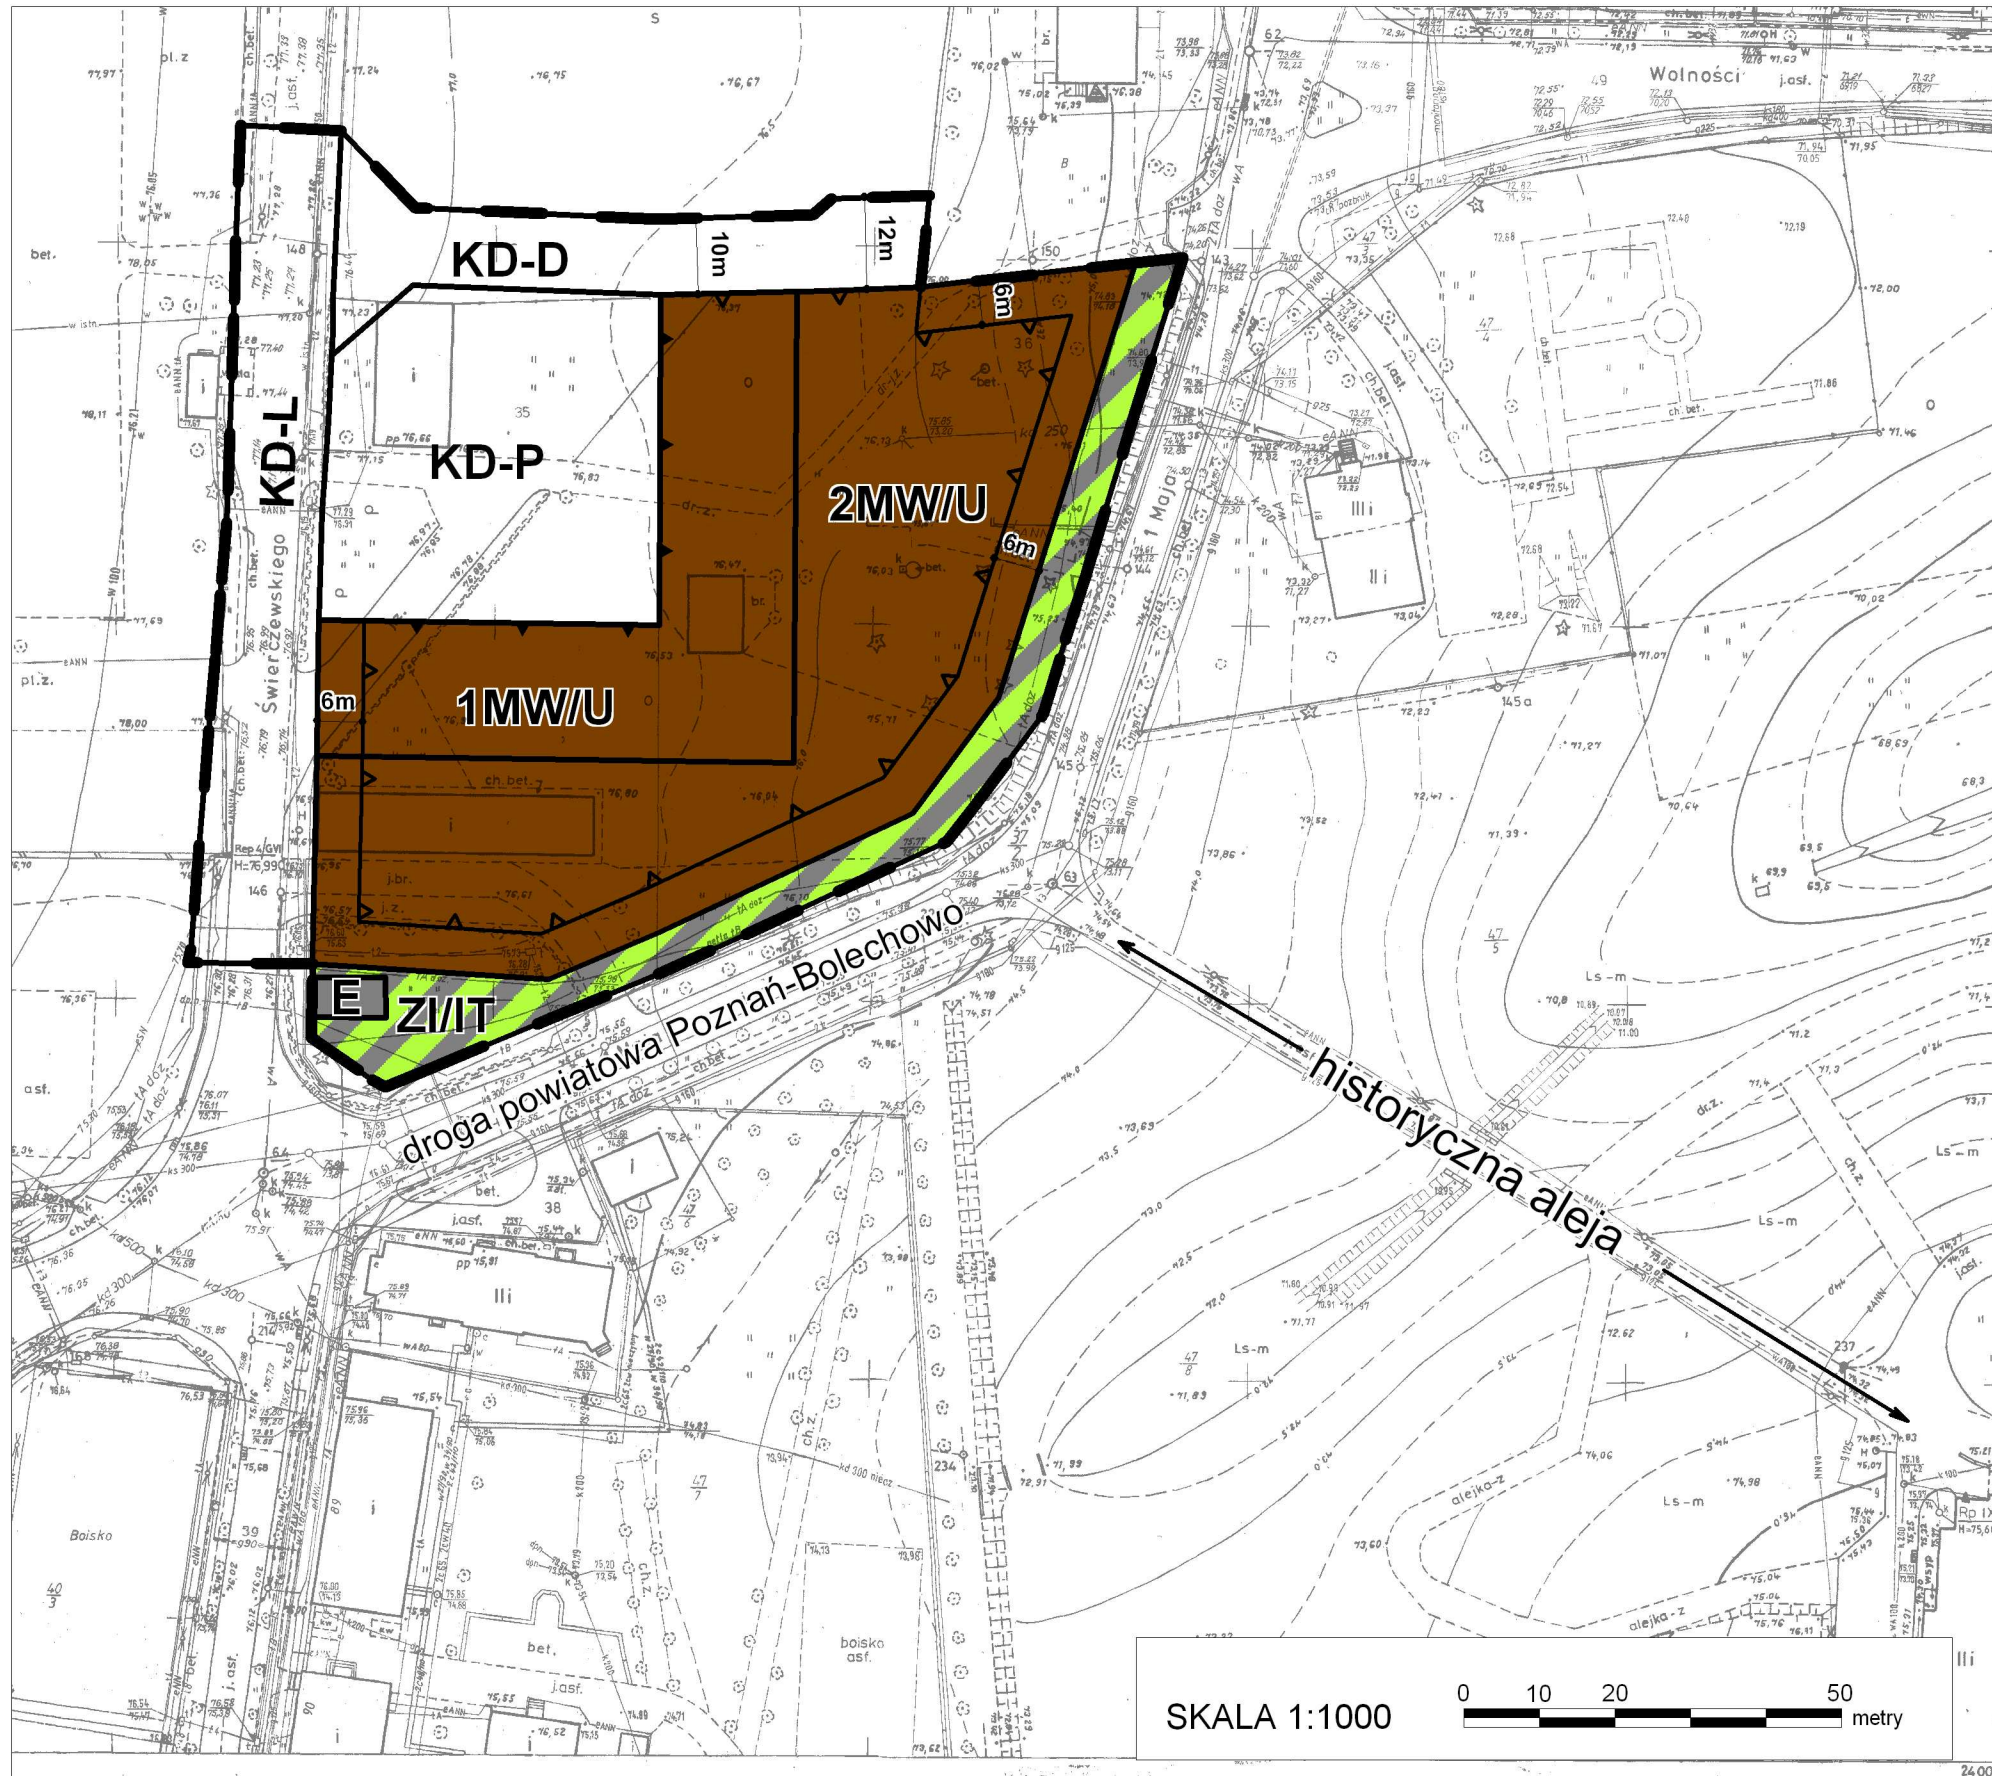

OZNACZENIA:

- granica obszaru objętego planem
- nieprzekraczalna linia zabudowy
- obowiązująca linia zabudowy
- linia rozgraniczająca tereny o różnym przeznaczeniu lub różnych zasadach zagospodarowania
- tereny zabudowy mieszkaniowej wielorodzinnej z dopuszczeniem usług
- teren placu publicznego
- teren zieleni izolacyjnej oraz infrastruktury technicznej
- teren infrastruktury technicznej - elektroenergetyki
- teren drogi publicznej klasy lokalnej
- teren drogi publicznej klasy dojazdowej

Wyrys ze Studium uwarunkowań i kierunków zagospodarowania przestrzennego gm. Suchy Las



M/U tereny zabudowy mieszkaniowej i usług

U tereny usług

granica obszaru objętego planem

WYS. skala 1:500
Metoda bezpośrednia
Metoda pośrednia
Metoda na koordynatografie osnowa i sytuacja podziatka
wyk. w maju 1981r. A.Narozna

PODZIAŁ ARKUSZY

0231	0234
0144	0711

WOJSKOWE BIURO PROJEKTÓW BUDOWLANYCH W POZNANIU
Nr zezw. NGK 1-1/MON/31587
Kierownik roboty
Kierownik prac geodezyjnych
Dyrektor

TAJNE
5/2/11

ZMIANY
STANOWISKO POZ.
5/2/11

PROEKO-PLAN Projektowanie Urbanistyczne
Alicja Czaban, 61-615 Poznań, ul. E. Knolla-Kownackiego 8
PROJEKTANT GŁÓWNY:
MGR. ALICJA CZABAN, CZŁONEK ZOJU NR 22
ZESPÓŁ PROJEKTOWY:
MGR INŻ. ARCH. FILIP KOCZOROWSKI, CZŁONEK ZOJU NR 419
MGR MIŁOŻ SZURA, MGR MAGDALENA TRZPIŁ,
INŻ. GRZEGORZ DOWHAN, INŻ. ŁUKASZ ŚLISIŃSKI