


WOJEWÓDZTWO: WIELKOPOLSKIE
POWIAT: POZNAŃSKI
GMINA: SUCHY LAS
OBRĘB: SUCHY LAS

MIEJSCOWY PLAN ZAGOSPODAROWANIA PRZESTRZENNEGO W MIEJSCOWOŚCI SUCHY LAS NA TERENIE DZIAŁEK O NR EWID.: 528/3, 528/6, 528/7, 528/8, 528/9, 529/12 I 529/14

ZAŁĄCZNIK NR 1
DO UCHWAŁY NR XII/98/11
RADY GMINY SUCHY LAS
Z DNIA 29 WRZEŚNIA 2011 R.
OGŁOSZONO W DZIENNIKU URZĘDOWYM
WOJEWÓDZTWA WIELKOPOLSKIEGO
NR POZ.....
Z DNIA

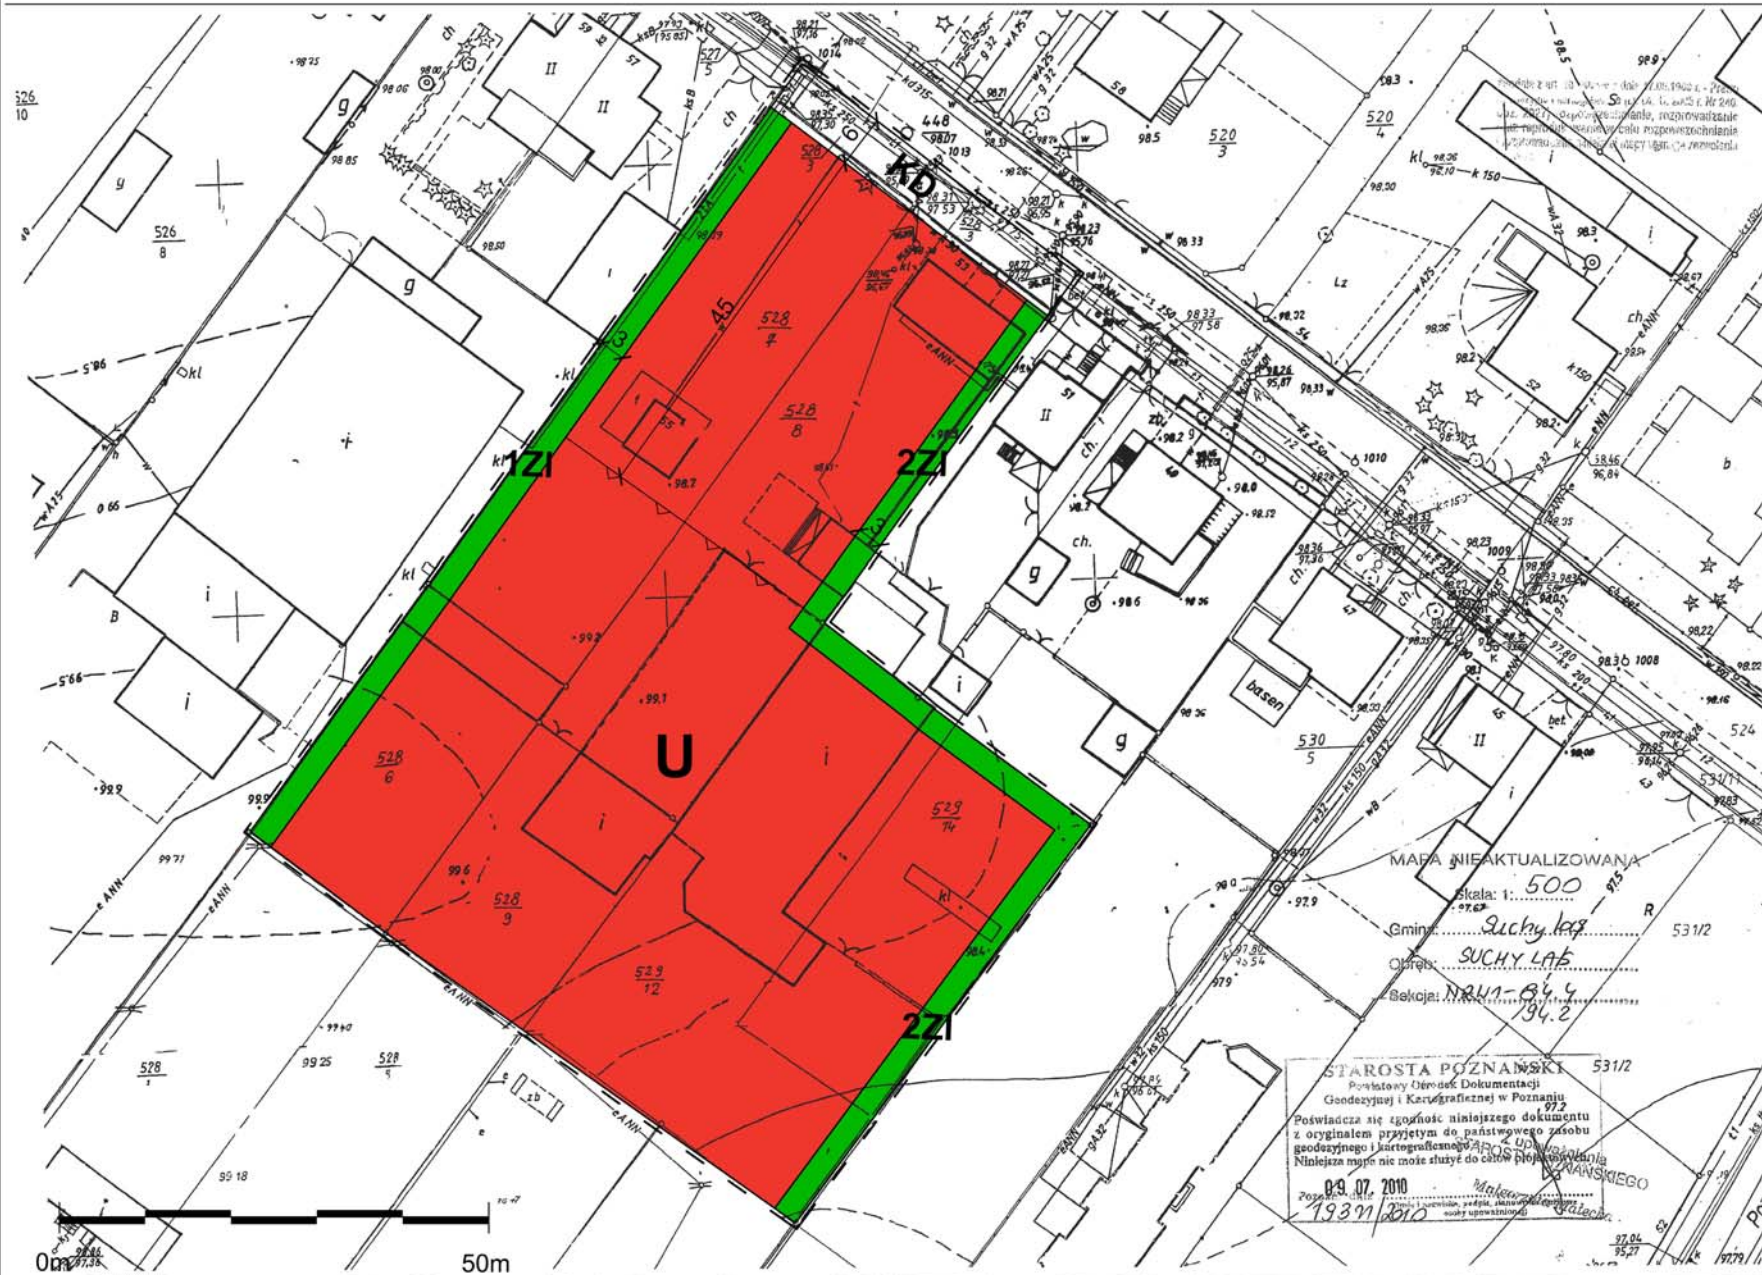

WYRYS ZE STUDIUM UWARUNKOWAŃ
I KIERUNKÓW ZAGOSPODAROWANIA
PRZESTRZENNEGO GMINY SUCHY LAS



- obszar objęty planem
- tereny zwartego zainwestowania osiedleńczego z możliwością realizacji inwestycji uzupełniających i wzajemnie niekolidujących

LEGENDA

- GRANICA OBSZARU OBJĘTEGO PLANEM
- LINIA ROZGRANICZAJĄCA TERENY O RÓŻNYM PRZEZNACZENIU LUB RÓŻNYCH ZASADACH ZAGOSPODAROWANIA
- NIEPRZEKARCZALNA LINIA ZABUDOWY
- U** TEREN ZABUDOWY USŁUGOWEJ
- ZI** TERENY ZIELENI IZOLACYJNEJ
- KD** TEREN PRZEZNACZONY POD POSZERZENIE ULICY SZKÓLKARSKIEJ

MAPA NIEAKTUALIZOWANA
Skala: 1:500
Gmina: Suchy Las
Obszar: SUCHY LAS
Bekcja: NR11-84.9
94.2

STAROSTA POZNAŃSKI 531/2
Powiatowy Ośrodek Dokumentacji
Geodezyjnej i Kartograficznej w Poznaniu
Pozwala się zgodność niniejszego dokumentu
z oryginałem przyjętym do państwowego zasobu
geodezyjnego i kartograficznego
Niniejsze mapy nie może służyć do celów planowania
09.07.2010
1931/1010

SKALA 1 : 500

API
API Sp. z o.o.
architektura, planowanie, inwestycje
60-835 Poznań, ul. Mickiewicza 27/8
tel. 61 22 309 08, e-mail: biuro@apispoo.pl