










Miejscowy plan zagospodarowania przestrzennego Suchy Las - rejon ulic Jaśminowej i Zwolenkiewicza.

Załącznik nr 1 do uchwały Rady Gminy Suchy Las
Nr XXXV/329/13 z dnia 23 maja 2013 roku
ogłoszonej w Dzienniku Urzędowym Województwa Wielkopolskiego
Zr.,poz.


STAROSTA POZNAŃSKI
Pracownia Obsługi Dokumentacji
Opracowanie i Kwalifikacja
Pracownicy nie odpowiedzialni za treść projektu
i oryginalnego projektu
5. N24/1-55/4

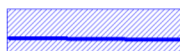

OZNACZENIA:


-  granica obszaru objętego planem
-  nieprzekraczalna linia zabudowy
-  linia rozgraniczająca tereny o różnym przeznaczeniu lub różnych zasadach zagospodarowania
-  MN tereny zabudowy mieszkaniowej jednorodzinnej
-  MN/U tereny zabudowy mieszkaniowej jednorodzinnej z usługami
-  KD-L teren drogi publicznej klasy lokalnej
-  KDW teren drogi wewnętrznej
-  KD-D teren dróg publicznej klasy dojazdowej
-  linia elektroenergetyczna 15 kV wraz z pasem technologicznym
-  orientacyjny podział działek

Wyrys ze Studium uwarunkowań i kierunków zagospodarowania przestrzennego gm. Suchy Las

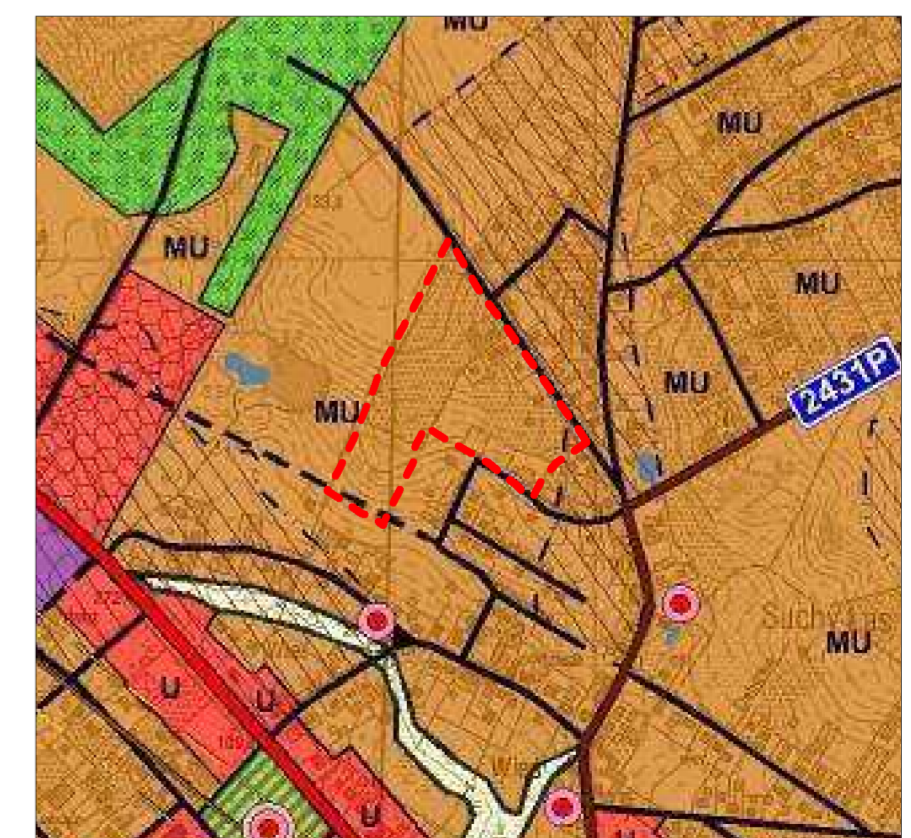skala 1:10 000



-  granica obszaru objętego planem
-  zabudowa mieszkaniowa z usługami

SKALA 1:1000  0 10 20 50 metry