


MIEJSCOWY PLAN ZAGOSPODAROWANIA PRZESTRZENNEGO W MIEJSCOWOŚCI SUCHY LAS W REJONIE ULIC SUCHOLESKIEJ I POWSTAŃCÓW WIELKOPOLSKICH - ETAP I

ZAŁĄCZNIK NR 1
DO UCHWAŁY NR LII/555/14
RADY GMINY SUCHY LAS Z DNIA 30 PAŹDZIERNIKA 2014 r.
OGŁOSZONEJ W DZIENNIKU URZĘDOWYM WOJEWÓDZTWA WIELKOPOLSKIEGO Z DNIA POZ.

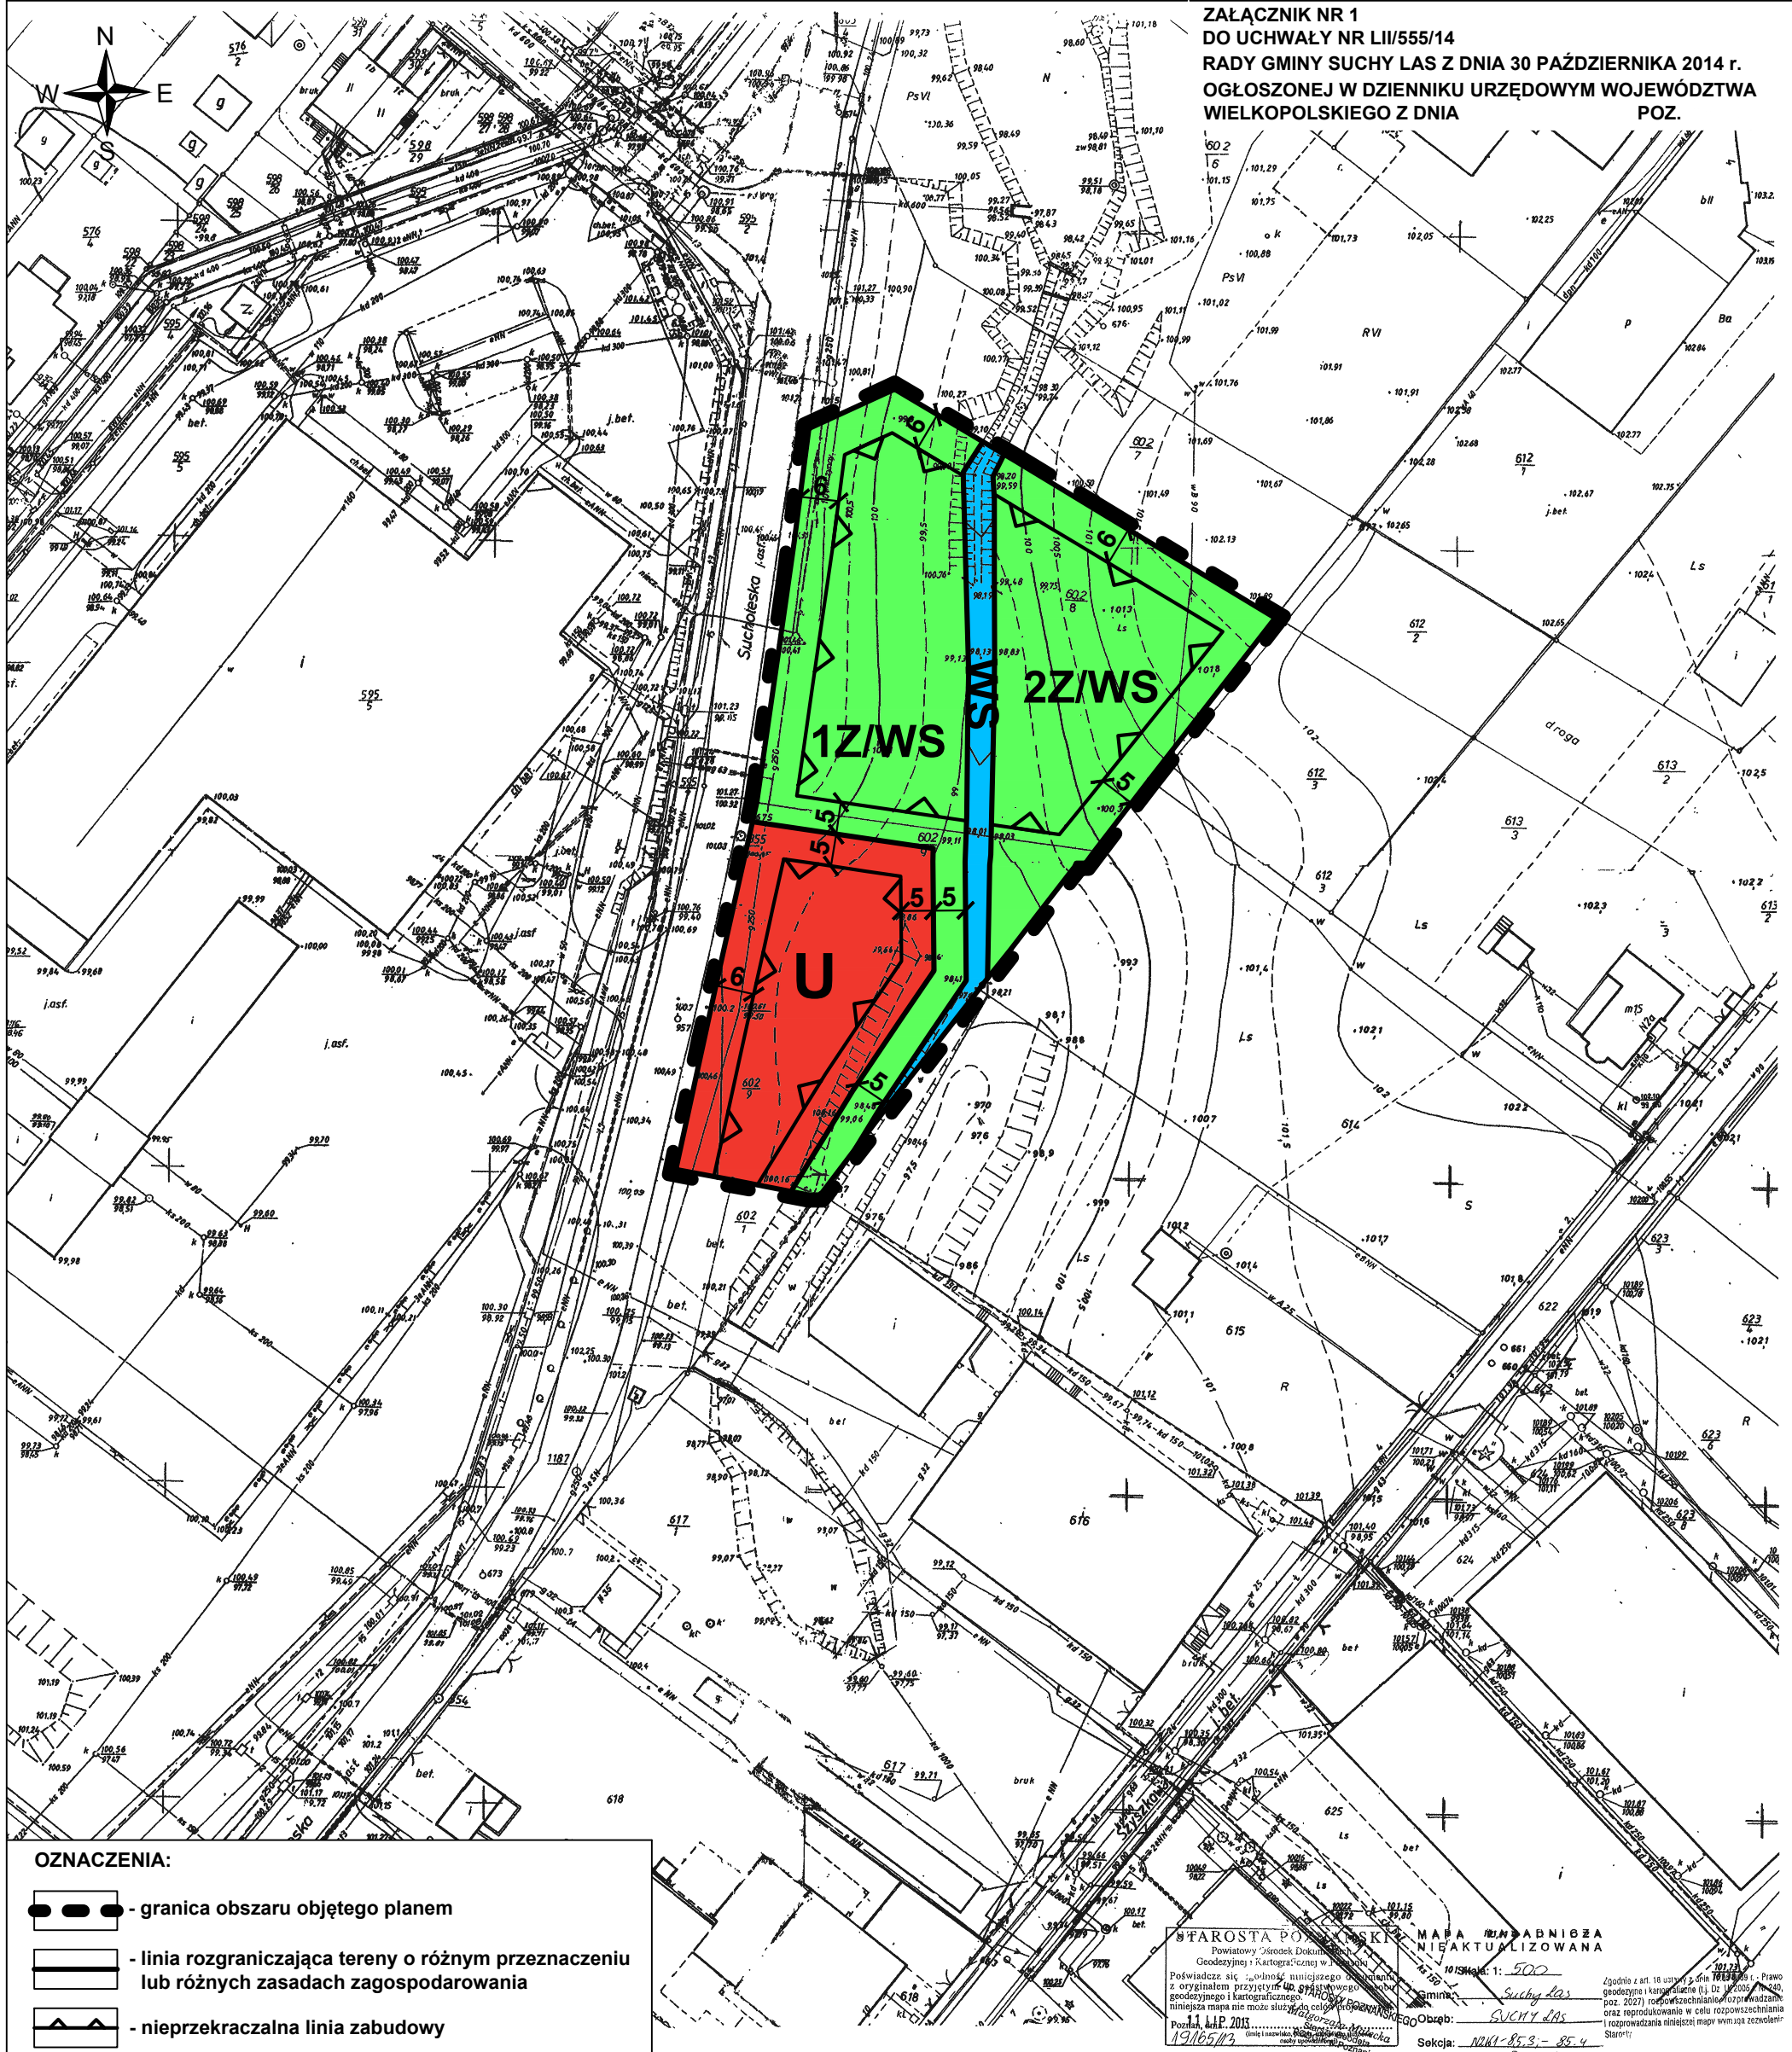

- OZNACZENIA:**
- granica obszaru objętego planem
 - linia rozgraniczająca tereny o różnym przeznaczeniu lub różnych zasadach zagospodarowania
 - nieprzekraczalna linia zabudowy
 - U** - teren zabudowy usługowej
 - Z/WS** - tereny zieleni naturalnej oraz wód powierzchniowych śródlądowych
 - WS** - teren wód powierzchniowych śródlądowych



API Sp. z o.o.
architektura, planowanie, inwestycje
60-835 Poznań, ul. Mickiewicza 27/8
tel. 61 223 09 08, e-mail: biuro@apiszoo.pl

Wyrus ze Studium uwarunkowań i kierunków zagospodarowania przestrzennego gminy Suchy Las



- OZNACZENIA:**
- OBSZAR OBJĘTY MIEJSCOWYM PLANEM ZAGOSPODAROWANIA PRZESTRZENNEGO
 - MU** ZABUDOWA MIESZKANIOWA Z USŁUGAMI
 - PU** ZABUDOWA PRODUKCJI, SKŁADÓW, MAGAZYNÓW I USŁUG
 - TERENY WZDŁUŻ ROWÓW MELIORACYJNYCH (ZAGŁĘBIENIA BEZODPŁYWOWE, OCZKA WODNE)
 - ZBIORNIKI WODNE

STAROSTA POZNAŃSKI
Powiatowy Środek Dokumentacji Geodezyjnej i Kartograficznej w Poznaniu
Poświadczam, że niniejszy projekt jest zgodny z oryginałem przytoczonym w gminnym planie miejscowym i kartograficznym.
Poznań, dnia 11.11.2013 r.
19165/13

MAPA REJONOWA NIEAKTUALIZOWANA
1:5000
Gmina: Suchy Las
Obszar: SUCHY LAS
Sektora: MWK-85.3-85.4-95.1-95.2

Zgodnie z art. 18 ust. 1 pkt 10 ustawy z dnia 27.06.2009 r. - Prawo geodezyjne i kartograficzne (t.j. Dz. U. z 2009 r. Nr 40, poz. 322) rozporządzenia wykonawczego w sprawie sposobu i trybu postępowania w sprawie wydawania i rozprowadzania w celu rozpowszechnienia i rozprowadzania niniejszej mapy w tym są jej załącznikami.