

**MIEJSCOWY PLAN ZAGOSPODAROWANIA  
PRZESTRZENNEGO W MIEJSCOWOŚCI SUCHY LAS  
NA TERENIE DZIAŁKI O NUMERZE EWIDENCYJNYM 104/1**



Załącznik 2 art. 16 ustawy z dnia 1.06.1989 r. - Prawo geodezyjne i kartograficzne (t.j. Dz. U. 2005 r. Nr 240, poz. 2087) z późn. zmianami

**STAROSTA POZNAŃSKI**  
Powiatowy Urząd Rejestracji Geodezyjno-Kartograficznej w Poznaniu  
Poświadczam zgodność niniejszego dokumentu z oryginałem przyjętym do państwowego zasobu geodezyjnego i kartograficznego  
Niniejsza mapa nie może służyć celom projektowych  
04 PAZ 2006  
Poznań, dnia 23.04.2006  
mgr Józef Karol

**MAPA NIEAKTUALIZOWANA**  
Skala: 1:500  
Gmina: Suchy Las  
Obręb: Suchy Las  
Sektoria: 20 IV/201 65.2  
N2L/1 66.1

Załącznik Nr 1 do Uchwały Nr ..... / ..... / 2007  
Rady Gminy Suchy Las z dnia ..... 2007r.  
opublikowanej w Dzienniku Urzędowym  
Województwa Wielkopolskiego Nr .....  
z dnia ..... 2007r., poz. ....

**SKALA 1 : 1000**

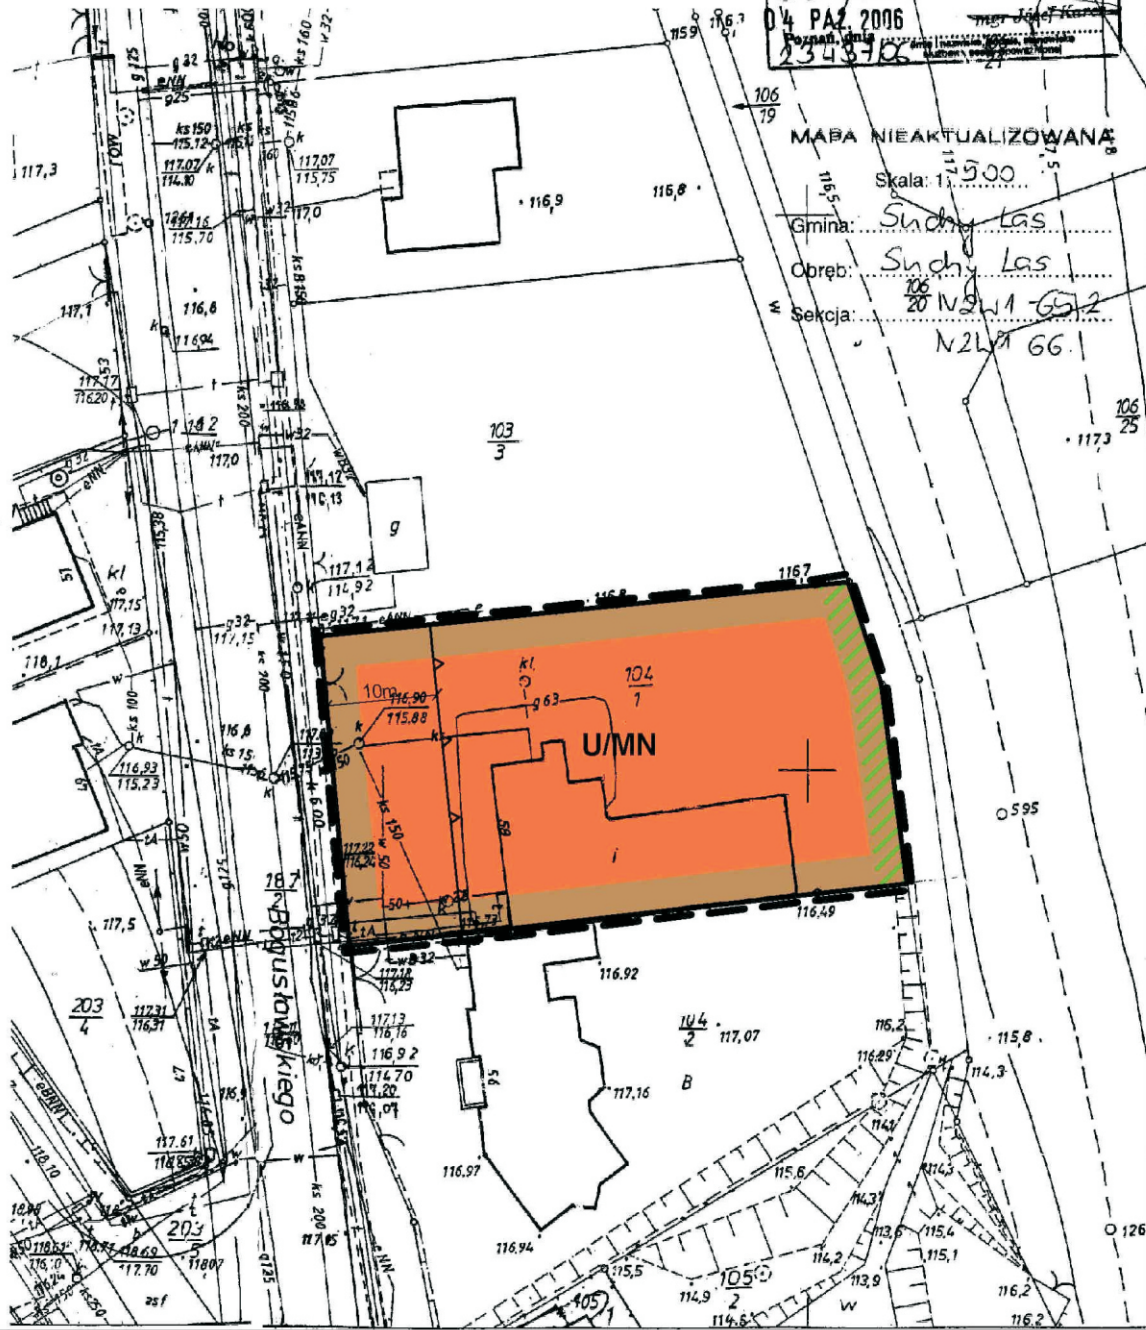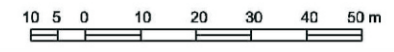

WYRYS ZE STUDIUM UWARUNKOWAŃ I KIERUNKÓW ZAGOSPODAROWANIA PRZESTRZENNEGO GMINY SUCHY LAS



- LOKALIZACJA OBSZARU OBJĘTEGO OPRACOWANIEM MIEJSCOWEGO PLANU ZAGOSPODAROWANIA PRZESTRZENNEGO
- GRANICE I TERENY PRZEZNACZONE POD ROZWÓJ PRZESTRZENNY JEDNOSTEK OSADNICZYCH (GŁÓWNIIE POD ZABUDOWĘ MIESZKANIOWĄ, USŁUGOWĄ, PRODUKCYJNĄ, TURYSTYCZNĄ - OSIEDLENCZĄ ORAZ KOMUNIKACJĘ I INFRASTRUKTURĘ TECHNICZNAJ) Z UWZGLĘDNIENIEM OGRANICZEN

**OZNACZENIA**

Ustalenia planu:

- granica obszaru objętego planem
- linie rozgraniczające tereny o różnym sposobie lub różnych zasadach zagospodarowania
- nieprzekraczalne linie zabudowy
- tereny zabudowy usługowej i mieszkaniowej jednorodzinnej
- projektowany pas zieleni izolacyjnej

Informacje:

- linie wymiarowe charakterystycznych odległości

**Zespół autorski:**  
mgr Ryszard Kajetańczyk , upr. urb. nr 1632 członek ZOIU Z-246  
mgr inż. arch. Edyta Drobny  
mgr inż. arch. Joanna Wleklirska  
mgr Joanna Woźniak

