

Zmiana miejscowego planu zagospodarowania przestrzennego miejscowości Suchy Las - rejon ulicy Nektarowej dla działki o nr ew. 366/8


Załącznik nr 1 do uchwały Rady Gminy Suchy Las

Nr z dnia

ogłoszonej w Dzienniku Urzędowym Województwa Wielkopolskiego

Nr z dnia poz.

SKALA 1:1000

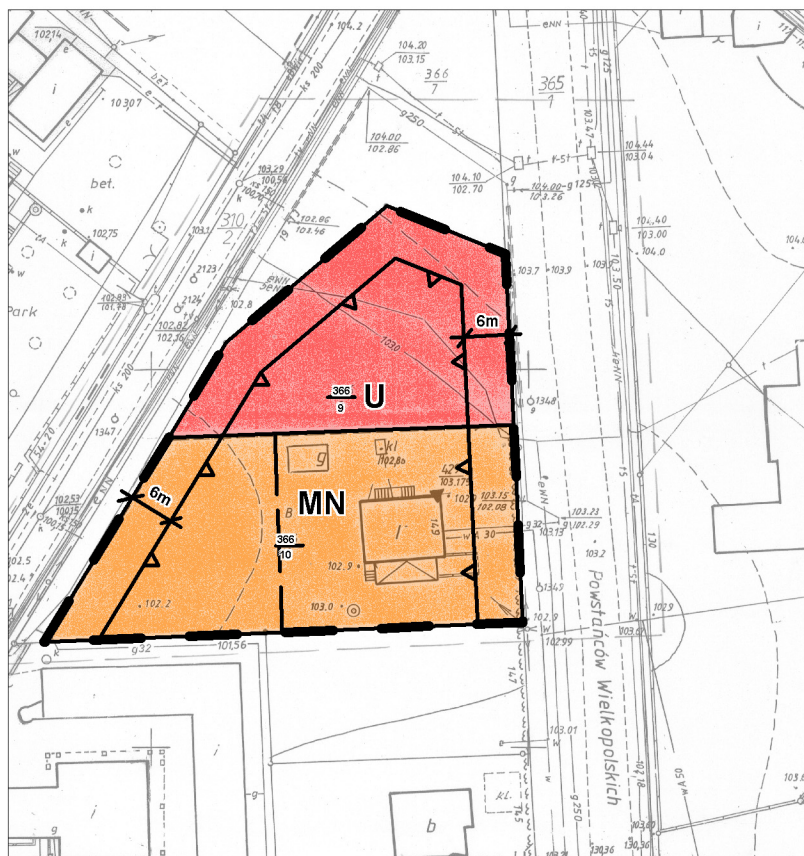

Wyrys ze Studium uwarunkowań i kierunków zagospodarowania przestrzennego gm. Suchy Las



Obszar objęty planem leży w terenach przewidzianych w w/w studium pod rozwój przestrzenny jednostek osadniczych z uwzględnieniem ograniczeń

OZNACZENIA:

- granica obszaru objętego planem
- nieprzekraczalna linia zabudowy
- linia rozgraniczająca tereny o różnym przeznaczeniu
- projektowany podział działki

MN tereny zabudowy mieszkaniowej jednorodzinnej

U tereny zabudowy usługowo-magazynowej

PROEKO-PLAN Projektowanie Urbanistyczne
Alicja Czaban, 61-615 Poznań, ul. E. Knolla-Kownackiego 8

PROJEKTANT PROWADZĄCY:
MGR ALICJA CZABAN CZŁONEK ZOIU NR 22

PROJEKTANT:
MGR INŻ. ARCH. FILIP KOCZOROWSKI CZŁONEK ZOIU NR 419