

Zmiana miejscowego planu zagospodarowania przestrzennego w miejscowości Chłudowo na terenie działek o nr ewid.: 107 i 109

Załącznik nr 1 do uchwały Rady Gminy Suchy Las

Nr z dnia

ogłoszonej w Dz. U. Woj. Wielkopolskiego

Z

Nr poz.

SKALA 1:1000



KERG : 802-42/2005
Województwo: wielkopolskie
Powiat : poznański
Gmina : Suchy Las
Obszr : Chłudowo
Arkusz : 1 Sekcja : 3
Działka : 107 i 109
Ks. wiecz. : POIP/00212032/6 i 88212
Powierzchnia : 0.3758 i 0.5400

REPRODUKCJA WZBRONIONA
ZAKŁAD USŁUG
Geodezyjno-Kartograficznych i Projektowych
Skalka z o.o.
61-741 Poznań, ul. 23 Lutego 5/6
tel./fax 061 855-75-37, tel. 855-75-36
REGON 064841003 NIP 778-01-12-668

mgr inż. Andrzej Jabkowski
GEODETA UPRAWNIONY
pozwol. nr 14940, Geodeta Kraju
ZUGKIP Poznań, ul. 23 Lutego 5/6
tel. 855-75-37, 820-68-61

Nie wyklucza się istnienia w terenie innych
nie wykazanych na niniejszej mapie urządzeń
podziemnych, które nie były zgłoszone do
inwentaryzacji lub o których brak jest
informacji w instytucjach branżowych.

STAROSTA POZNAŃSKI
Powiatowy Ośrodek Dokumentacji
Geodezyjnej i Kartograficznej w
Poznaniu

W obszarze oznaczonym linią potwierdzono
w terenie aktualność treści mapy zasadniczej.
Dokumenty potwierdzające aktualność mapy przyjęto
do zasobu powiatowego w dniu 31.08.2005
i zaewidencjonowano pod nr KERG 802-42/2005
i zaewidencjonowano pod nr KERG 802-42/2005
Niniejsza mapa może służyć do celów projektowych.
Projektowane obiekty budowlane wymagające pozwolenia
na budowę podlegają wytyczeniu i inwestycji
powykonawczej przez jednostkę uprawnioną do wykonywania
prac geodezyjnych.
Poznań, dnia 31.08.2005 mgr inż. Ryszard Flinta
(imię i nazwisko, podpis, stanowisko
służbowe osoby upoważnionej)

Stan aktualny na dzień 30.08.2005

OZNACZENIA:


- granica obszaru objętego planem
- tereny, zabudowy techniczno-produkcyjnej i usługowej
- linia rozgraniczająca tereny o różnym przeznaczeniu lub różnych zasadach zagospodarowania
- nieprzekraczalna linia zabudowy - 40m od projektowanej granicy pasa drogowego drogi klasy ekspresowej

PROJEKO-PLAN Projektowanie Urbanistyczne
mgr Alicja Czaban, 61-615 Poznań, ul. E. Knolla-Kowackiego 8


PROJEKTANT PRZEWODZĄCY:
MSR ALICJA CZABAN, CZŁONEK ZOJU NR 22

PROJEKTANT:
MSR INŻ. ARCH. FILIP KOCZOROWSKI, CZŁONEK ZOJU NR 419

Wyrzys ze Studium uwarunkowań i kierunków
zagospodarowania przestrzennego
gm. Suchy Las

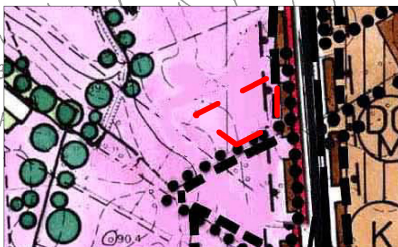

Obszar objęty planem leży w terenach przewidzianych
w w/w studium pod rozwój przestrzenny jednostek
osadniczych z uwzględnieniem ograniczeń

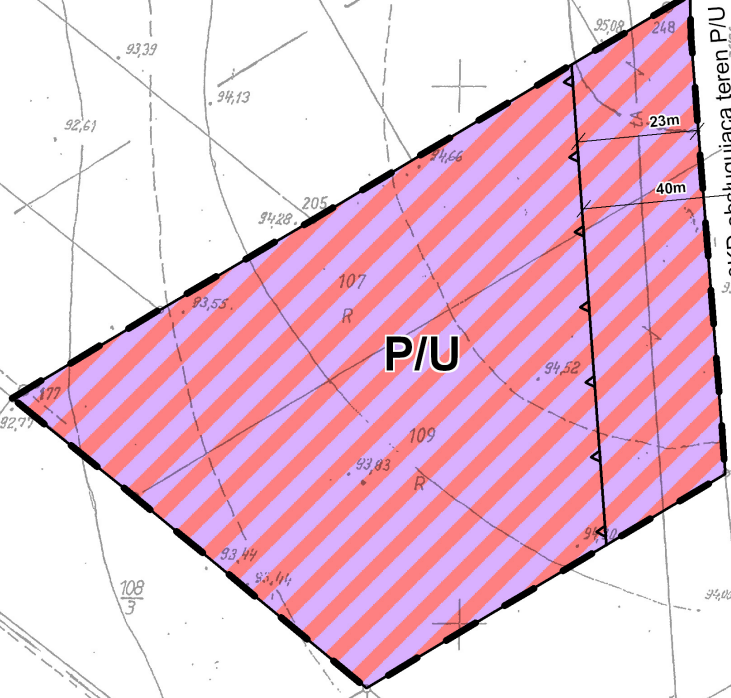

planowana droga 3KD obsługująca teren P/U
projektowana granica pasa drogowego drogi klasy ekspresowej