


# MIEJSCOWY PLAN ZAGOSPODAROWANIA PRZESTRZENNEGO W SUCHYM LESIE DLA DZIAŁKI O NR EWID. 461/1.

SKALA 1:500

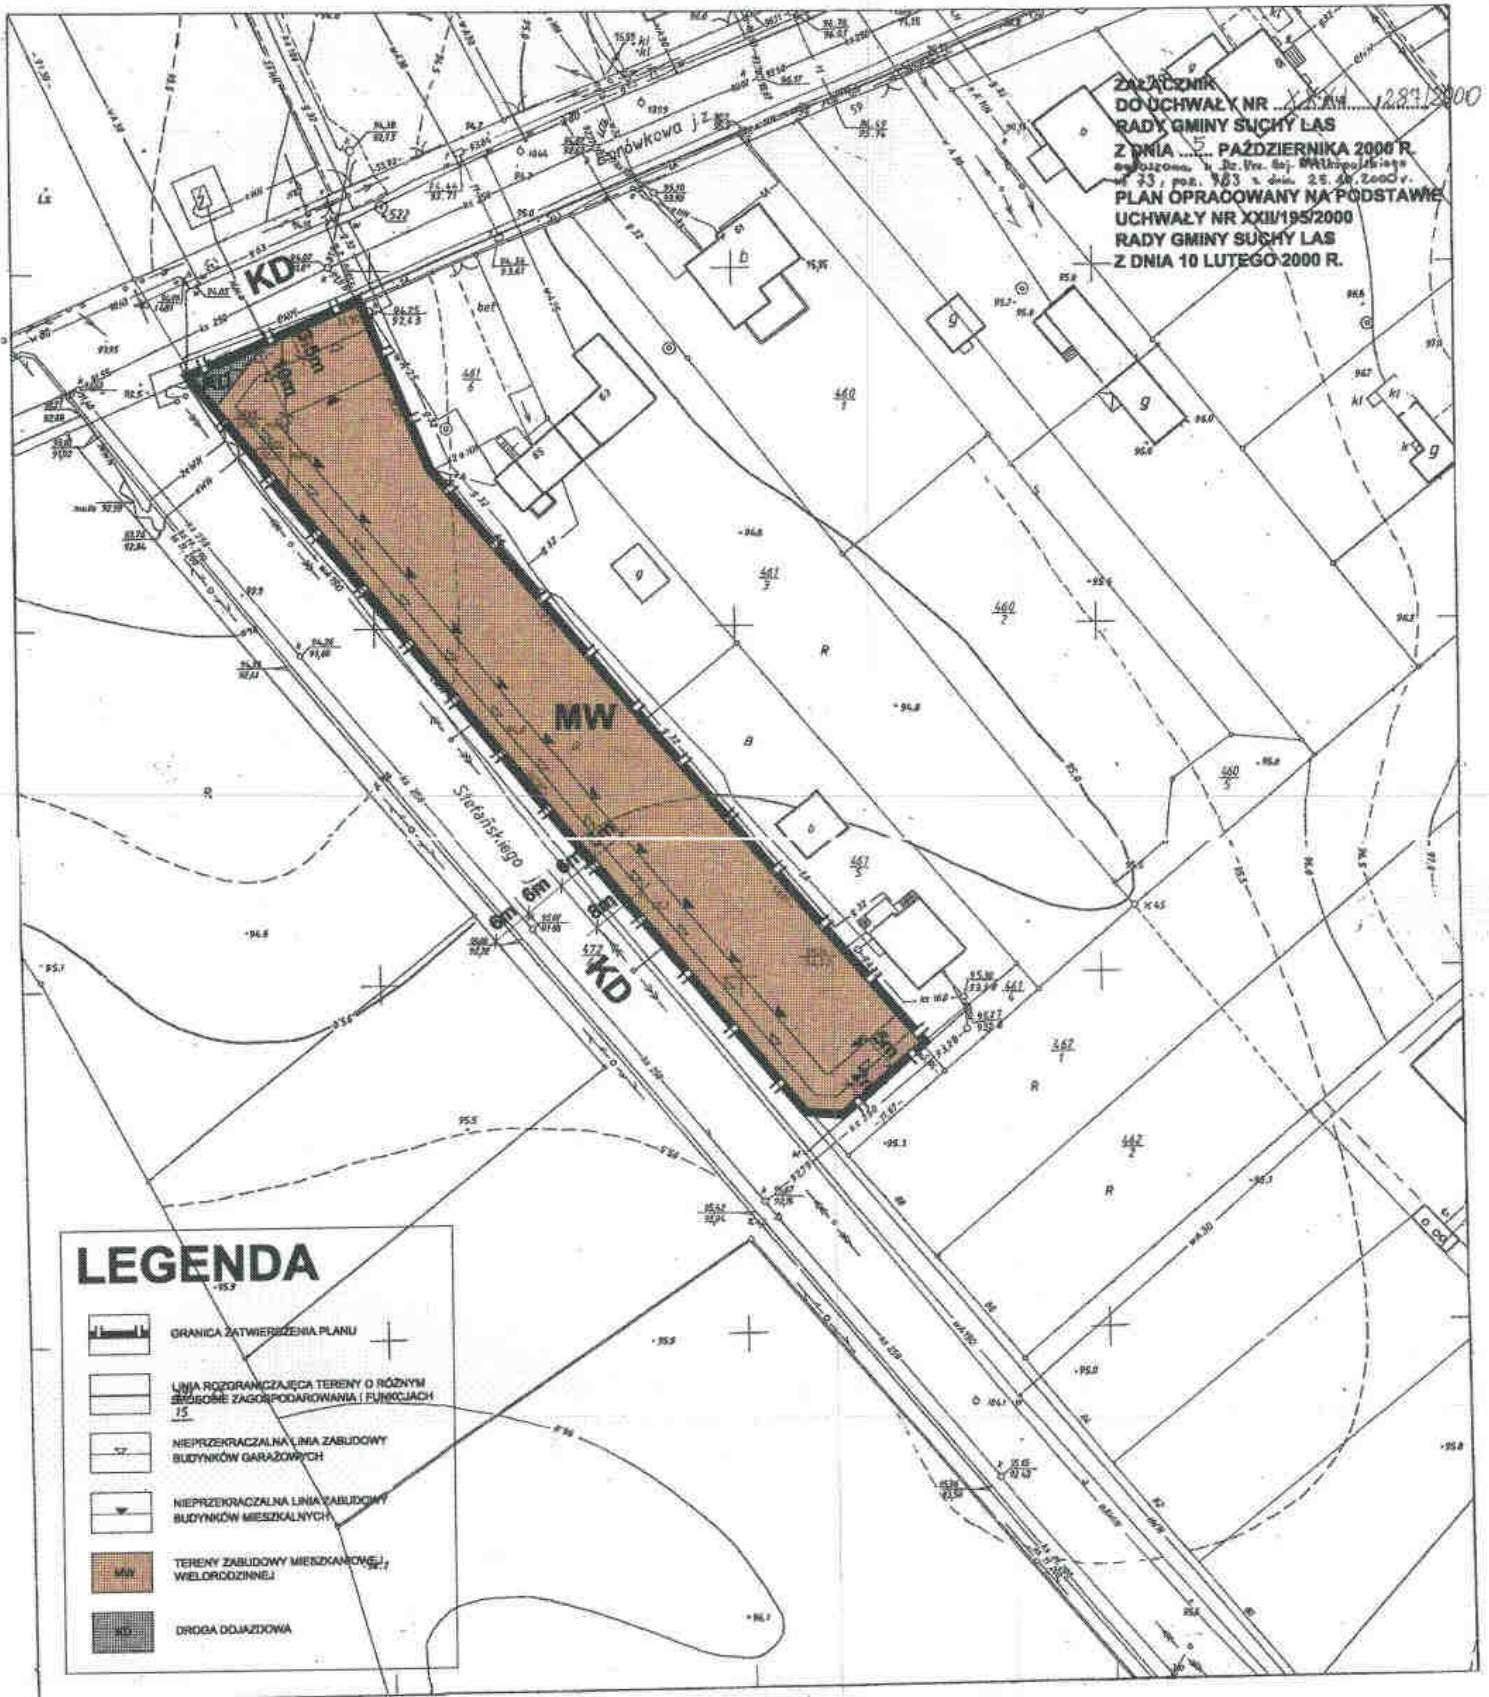

ZARZĄDNIK  
DO UCHWAŁY NR ... 1287/2000  
RADY GMINY SUCHY LAS  
Z DNIA ... 5 PAŹDZIERNIKA 2000 R.  
opracowana w Dł. Urz. Inj. Michał Hesse  
nr 23, pos. 103 z dnia 25.04.2000 r.  
PLAN OPRACOWANY NA PODSTAWIE  
UCHWAŁY NR XXII/195/2000  
RADY GMINY SUCHY LAS  
Z DNIA 10 LUTEGO 2000 R.

## LEGENDA

- GRANICA ZATWIERDZENIA PLANU
- LINIA ROZGRANICZAJĄCA TERENY O RÓŻNYM SYSTEMIE ZAGOSPODAROWANIA I FUNKCJACH
- NIEPRZEKRACZALNA LINIA ZABUDOWY BUDYNKÓW GARAZOWYCH
- NIEPRZEKRACZALNA LINIA ZABUDOWY BUDYNKÓW MIESZKALNYCH
- TERENY ZABUDOWY MIESZKANOWEJ, WIELORODZINNEJ
- DROGA DOJAZDOWA

KERG: 004-334/2000  
Województwo: wielkopolskie  
Powiat: poznański  
Gmina: Suchy Las  
Obręb: SUCHY LAS  
Adresz: 14 Sekcja: N2W1-84.1  
Działka: 461/1  
Kq. wiesz.: 3844  
Powierzchnia: 2450 m<sup>2</sup>  
Właściciel: Sopa Józef Piotr i Sopa Krystyna Maria

Roman Tarasiewicz  
CZŁOWIEK UPRAWNIENY  
zawieszony w dniu 2.05.00, w 000  
Os. Bolesława Chrobrego 47/L1/19  
60-665 POZNAŃ tel. 605-929



STAROSTA POZNAŃSKI  
Powiatowy Córceł Dokumentacji  
Geodezyjnej i Kartograficznej  
w Poznaniu  
Biuro do ewidencji w cielech w 1960  
ul. 52/11-1461  
Poznań: 60101-00 2 ul. 52/11-1461  
1039 i Pismo powiatowe i Kancelaria (DZIAŁ 30  
poz. 103) ul. 47/101, 241, zawiad. Dł. 02 10952, Nr 106  
poc. 1061.  
za zgodności z wytycznymi  
Planist. 03.09.2000  
EUBI/STP/STK

"PRACOWNIA PROJEKTOWA JUDYTA I MICHAŁ HESSE" UL. ŚM. MARCIN 99 61-809 POZNAŃ			
AUTORZY OPRACOWANIA	ZAKRES	PODPIS	
mgr Zdzisław Rybczyński nr upr. 1484/06		mgr inż. arch. Judyta Hesse	
mgr inż. arch. Judyta Hesse		mgr inż. Stefan Dudziński	

PROJEKTOWANIE  
mgr inż. Stefan Dudziński

Stan aktualny na dzień 11.09.2000r.

Wskazanie stanu aktualny (zgodnie z podziałem) podlega  
wprowadzeniu przez Zbiórnik Wykazów  
Przebieg (Wielkość: 17.05.1990)  
Przebieg (Wielkość: 17.05.1990)  
Właściciel: Sopa Józef Piotr i Sopa Krystyna Maria

Ma upoważnienie do wykonywania czynności  
projektowych, które są objęte zakresem  
licencji, którą posiada w Ministerstwie  
Pracy i Gospodarki Pracy.