


SUCHY LAS

SKALA 1:1000

Zmiana miejscowego planu zagospodarowania
przestrzennego rejon ul. Sprzęcznej i Mokrej
dla działki o nr. ewid. 891/7

Załącznik
do Uchwały Rady Gminy
w Suchym Lesie Nr XXIII/320/2000
z dnia 23.11.2000r.

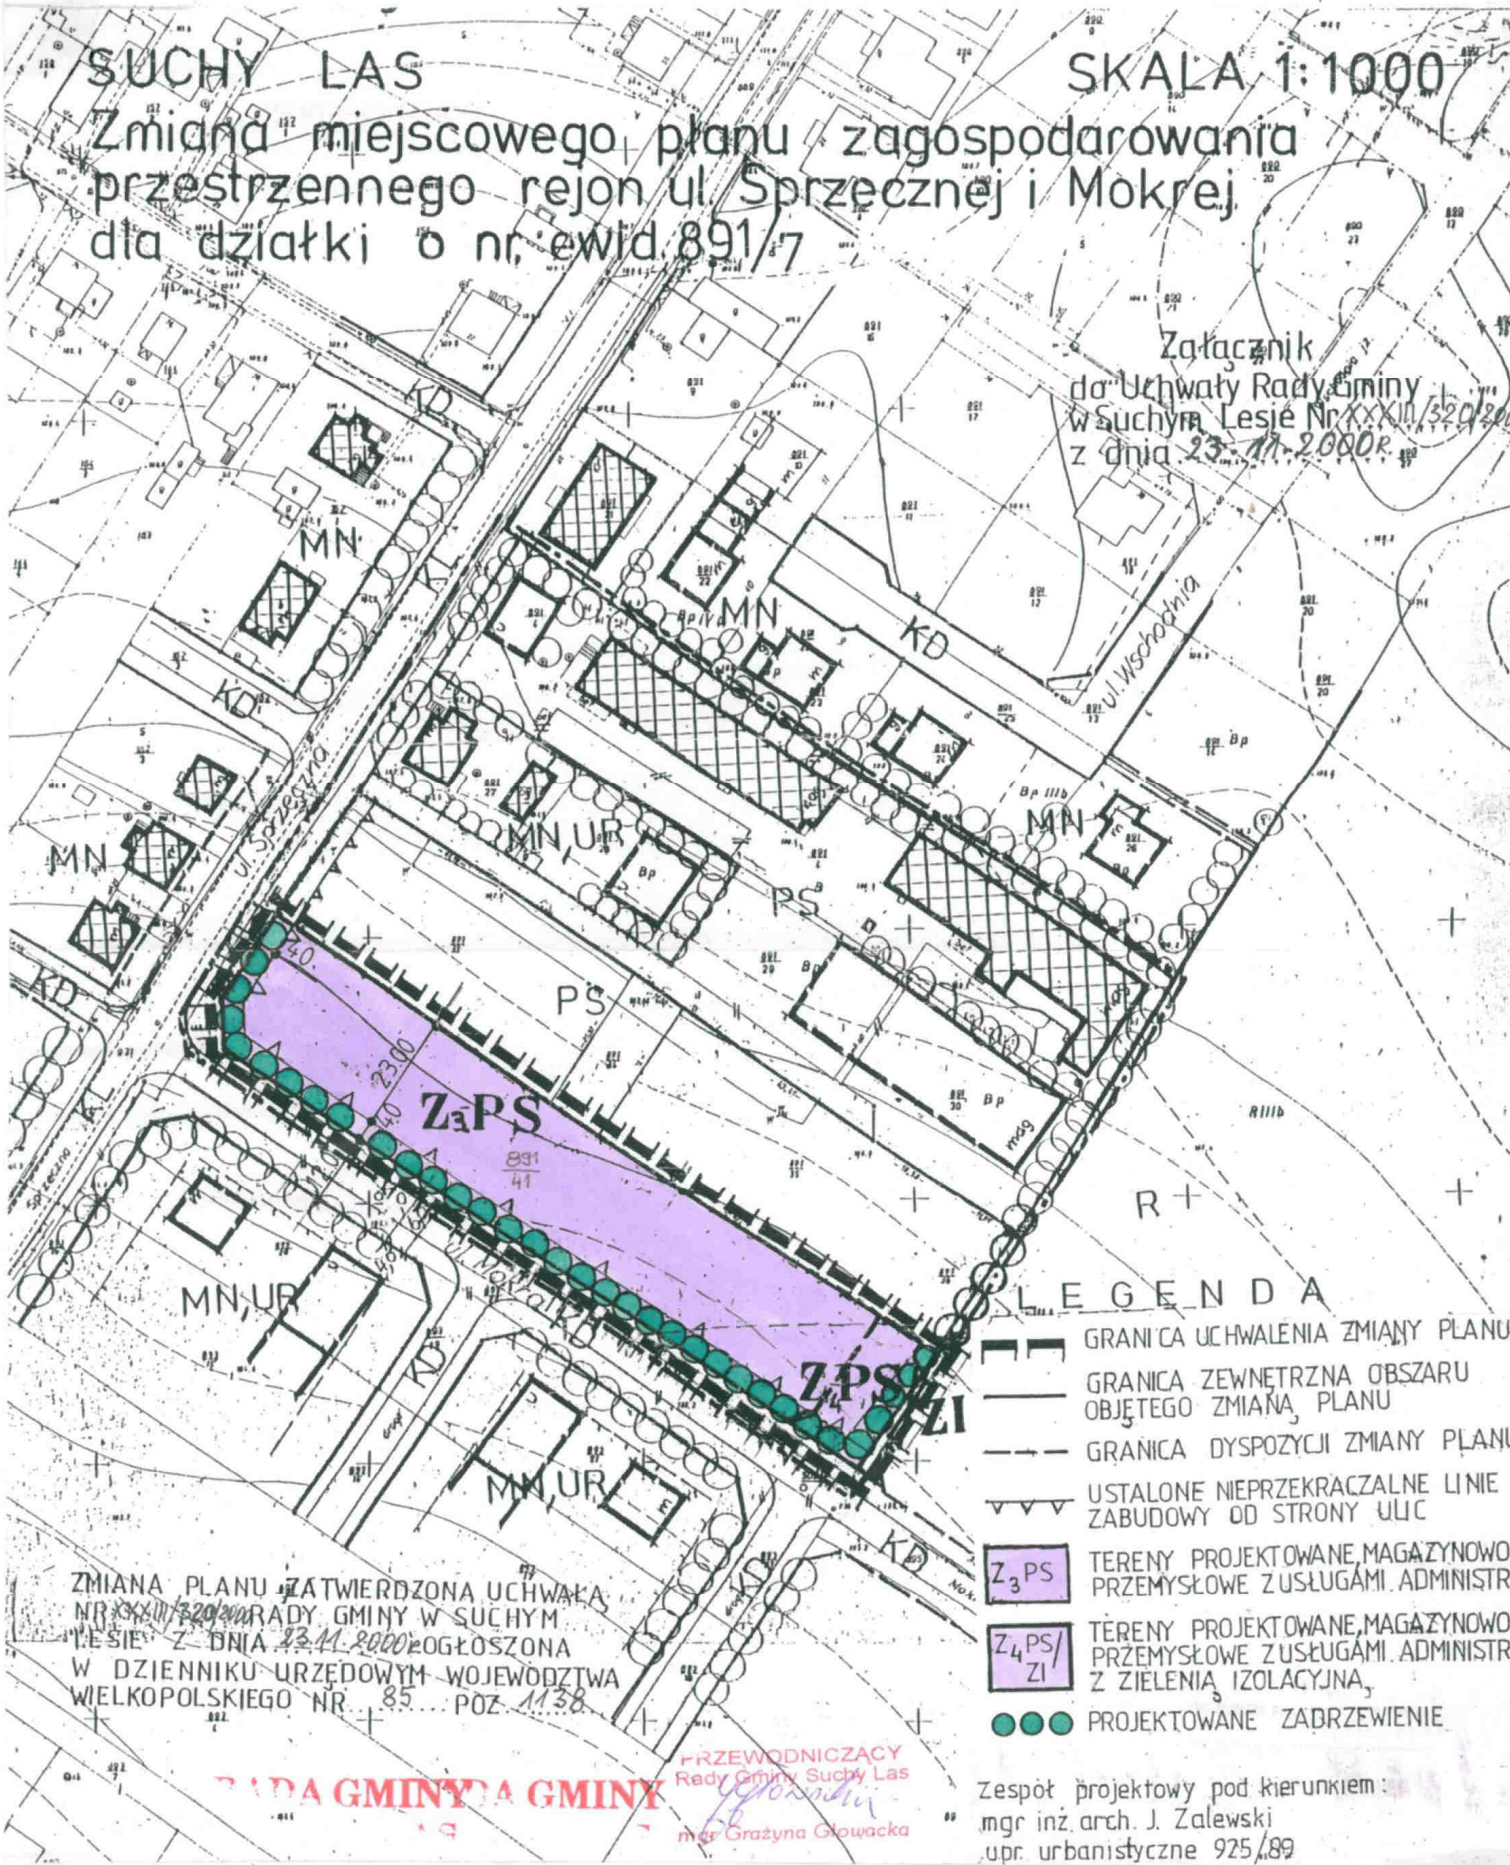

LEGENDA

- GRANICA UCHWALENIA ZMIANY PLANU
- GRANICA ZEWNĘTRZNA OBSZARU OBJĘTEGO ZMIANĄ PLANU
- GRANICA DYSPOZYCJI ZMIANY PLANU
- USTALONE NIEPRZEKRACZALNE LINIE ZABUDOWY OD STRONY ULIC
- Z₃PS TERENY PROJEKTOWANE, MAGAZYNOWO-PRZEMYSŁOWE Z USŁUGAMI ADMINISTR.
- Z₄PS/ZI TERENY PROJEKTOWANE, MAGAZYNOWO-PRZEMYSŁOWE Z USŁUGAMI ADMINISTR. I Z ZIELENIA IZOLACYJNA,
- PROJEKTOWANE ZADRZEWIENIE

ZMIANA PLANU ZATWIERDZONA UCHWAŁĄ
NR XXIII/320/2000 RADY GMINY W SUCHYM
LESIE Z DNIA 23.11.2000r. OGŁOSZONA
W DZIENNIKU URZĘDOWYM WOJEWÓDZTWA
WIELKOPOLSKIEGO NR 85... POZ. 1138

RADA GMINY A GMINY

PRZEWODNICZĄCY
Rady Gminy Suchy Las
mgr Grażyna Głowacka

Zespół projektowy pod kierunkiem:
mgr inż. arch. J. Zalewski
upr. urbanistyczne 925/89