

ZŁOTNIKI, DZIAŁKA NR 158/4, GM. SUCHY LAS

RYSUNEK NR Z.12. ZMIANY MIEJSCOWEGO PLANU
OGÓLNEGO ZAGOSPODAROWANIA PRZESTRZENNEGO
GM. SUCHY LAS.
SKALA 1:500

OZNACZENIA

- granica opracowania i uchwalenia zmiany miejscowego planu
- ogólnego zagospodarowania przestrzennego Gm. Suchy Las.
- ustalone linie rozgraniczające tereny o różnym przeznaczeniu
- ustalone nieprzekraczające linie zabudowy od strony ulic.
- teren projektu zabudowy mieszkaniowej jednorodzinnej z wbu-
dowanymi bldkami usługowymi w parterze.




Zalecenia

- proponowany, max. obrys budynku mieszkalno-usługowego
- istniejące granice działek na terenach przyległych do działki nr 158/4
- proponowany podział działek przyległych do działki nr 158/4
- proponowane zabudowy działek przyległych do działki nr 158/4
- proponowane linie rozgraniczające tereny o różnym przeznaczeniu

Integracja części zmiany planu są rysunki planu stanowiące załączniki do
UCHWAŁY NR 4289/14 RADY GMINY W SUCHYM LESIE z dnia 10.04.14
ogłoszonej w Dzienniku Urzędowym Województwa Pomorskiego z dnia 2.06.14, poz. 85
z dnia 2.06.14, poz. 85
Rysunki planu obowiązują w zakresie określonym w uchwale.

mgr inż. arch. Henryk Daniec
projektant
mgr inż. arch. Henryk Derbis

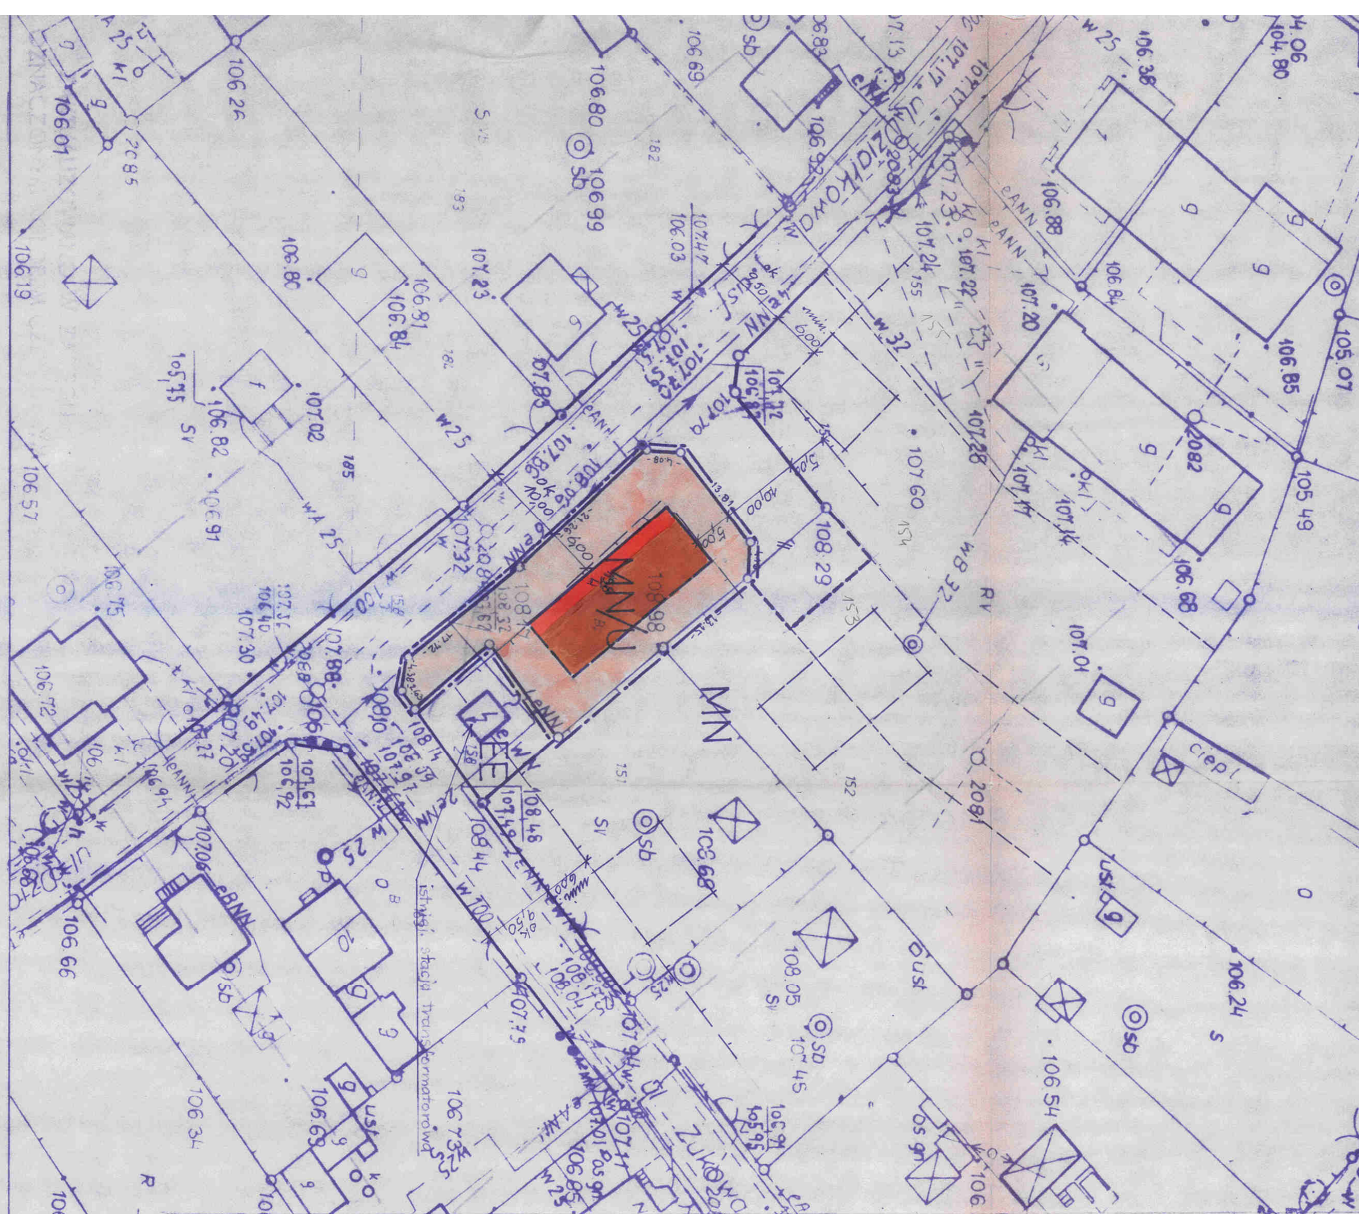

Wież. ZŁOTNIKI
Woj. Pomorskie

MAPA ZASADNICZA 1:500

wykonała metoda fotoreprodukcyj ze skali 1:1000
sekcji M2W463

KENGO 807-60196

Aktualizację wykonali
geodeci pracownicy
POMAW ROTH

01/2014
Zawada B.08.9C
1:500