


MIEJSCOWY PLAN ZAGOSPODAROWANIA PRZESTRZENNEGO W SUCHYM LESIE NA TERENIE DZIAŁKI O NR EWID.: 404/2



ZESPÓŁ PROJEKTOWY:
mgr inż. Stefan Dukowiak - upr. udr. 1508, ZOUU-132
mgr inż. Bartosz Burzyński

RYSUNEK PLANU STANOWIACY ZAŁĄCZNIK NR 1
DO UCHWAŁY NR 111/17 RADY GMINY SUCHY LAS
Z DNIA 30.07.2016 OGŁOSZONEJ W DZ. URZ. WOJ. WLKP.
Z DNIA 11.08.2016 NR 149, POZ. 3445

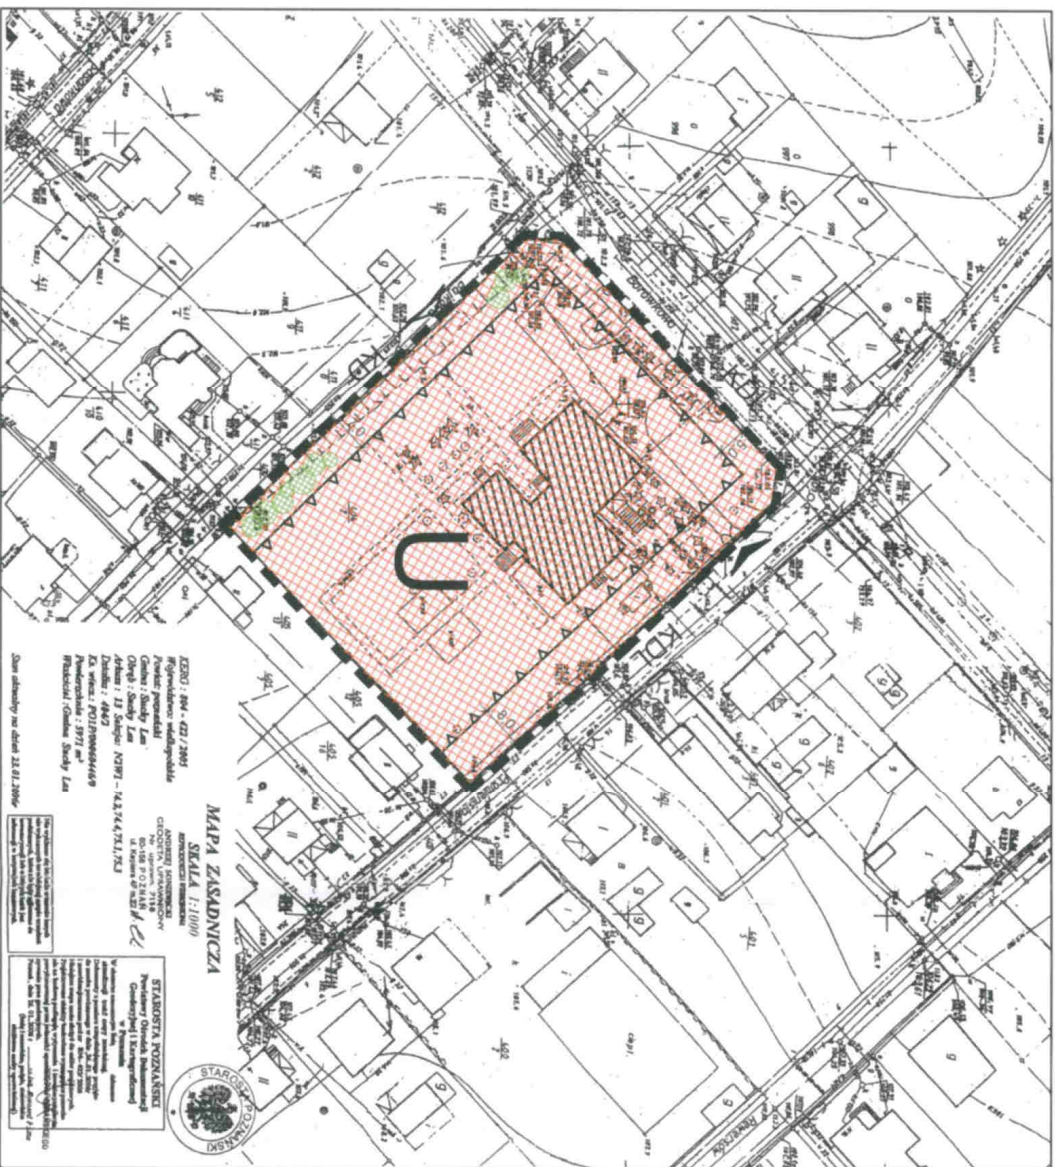

SKALA 1:1000
PODZIAŁKA LINIOWA

WYRYS ZE STUDIUM GMINY 1:10 000



OZNACZENIA:

- teren ulangi oskany
- granica uchwalenia planu
- linia rozgraniczająca tereny o różnych funkcjach lub różnych zasadach zagospodarowania
- nieprzekraczalna linia zabudowy
- istniejący budynek, przedskocia przeznaczony do rozbudowy
- zieleni tolnicpna
- istniejący wjazd na teren działki
- wejście i dojazd do projektowanej dobudowy przedskocia

PRZEWODNICZĄCY
Rady Gminy Suchy Las
mgr inż. Stefan Dukowiak

- OZNACZENIA POZA OBSZAREM
OBJĘTYM UCHWALENIEM PLANU:**
- KD droga publiczna objęta planem (ul. Białkowa)
 - KDL droga publiczna lokalna (ul. Promienna, ul. Borokowska)