

# GMINA SUCHY LAS

MIEJSCOWY PLAN ZAGOSPODAROWANIA PRZESTRZENNEGO W  
MIEJSCOWOŚCI SUCHY LAS NA TERENIE DZIAŁEK O NR EWID. 561/13,  
561/14 ORAZ CZĘŚCI DZIAŁEK O NR EWID. 562/4, 599, 600.


SKALA 1:500

ZALĄCZNIK  
DO UCHWAŁY NR. XIV/114/2003.  
RADY GMINY SUCHY LAS  
Z DNIA 28.08.2003 r.

PLAN OPRACOWANO NA PODSTAWIE  
UCHWAŁY NR. VII/64/2003  
RADY GMINY SUCHY LAS  
Z DNIA 20.03.2003 r.

OGŁOSZONO  
W DZIENNIKU URZĘDOWYM  
NR 163. POZ. 3048  
Z DNIA 17.10.2003 r.

PRZEWODNICZĄCY  
RADA GMINY SUCHY LAS  
Grzegorz Stawacki

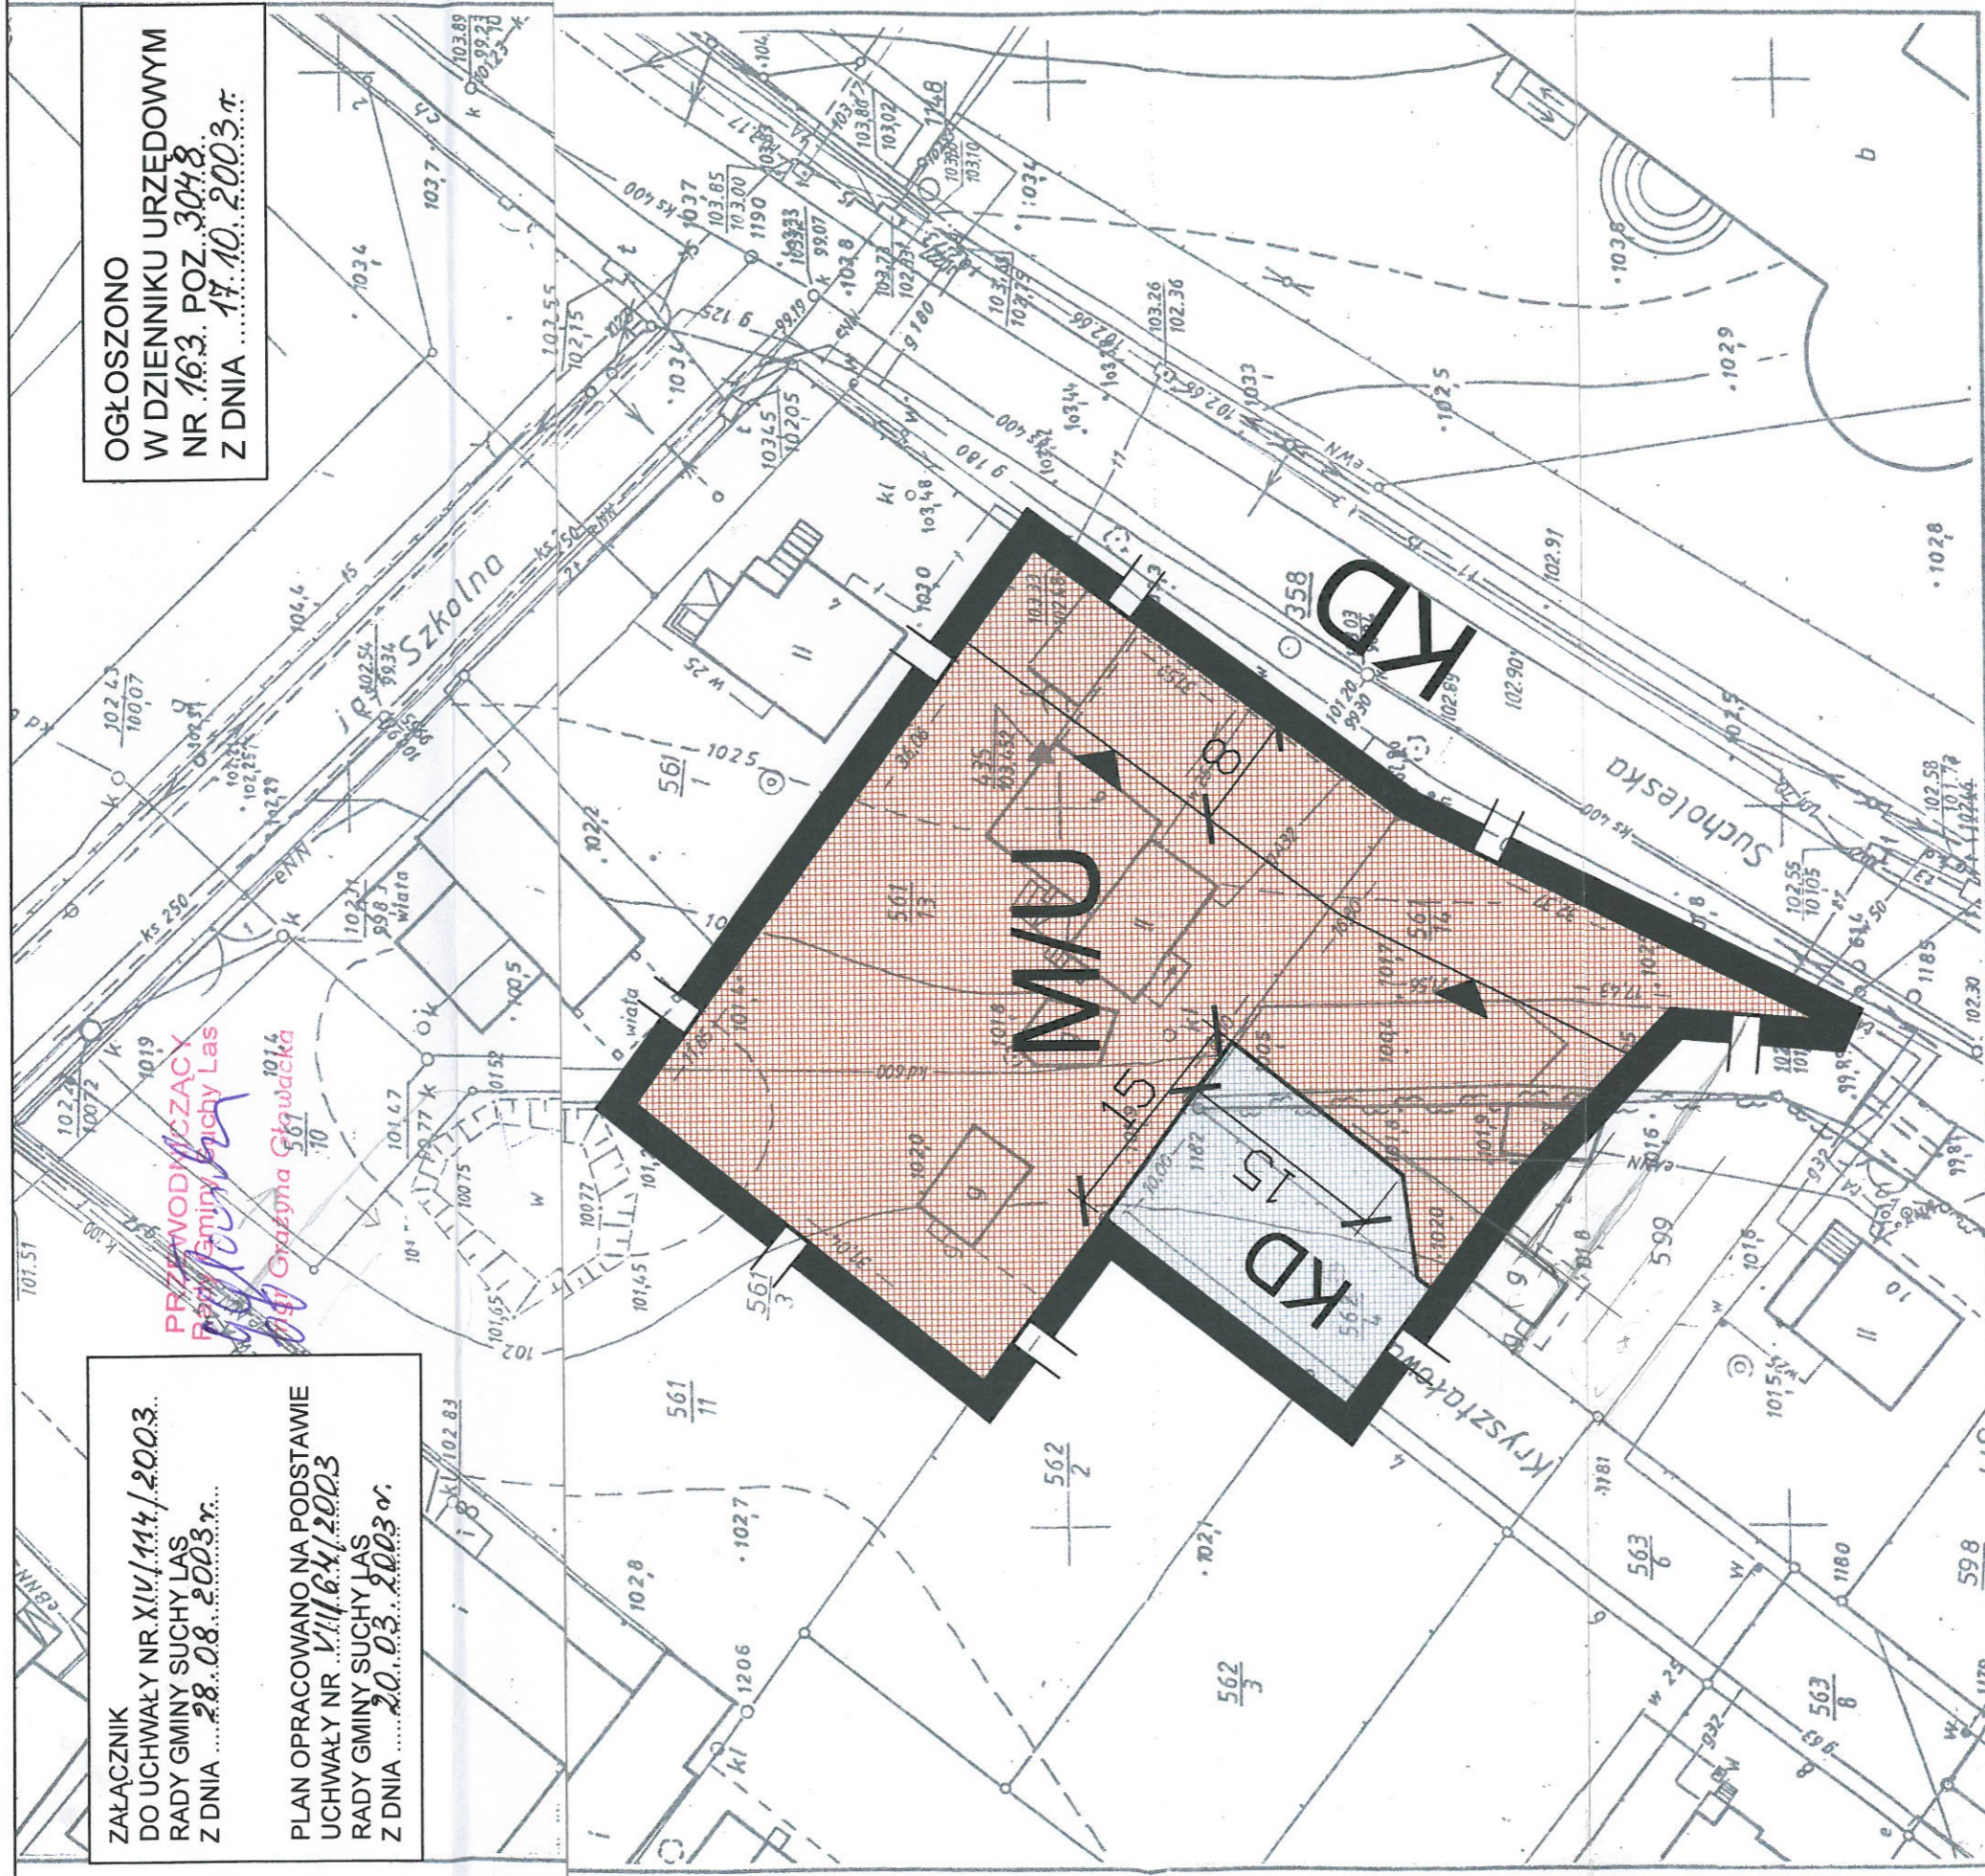

KERG : 804 - 38 / 2003  
Województwo wielkopolskie

REPRODUKCYJA WZBRONIONA

(WYDZIAŁ WARSZTATOWY DRUZYWYGI)

<b>PRACOWNIA PROJEKTOWA JUDYTA I MICHAŁ HESS</b>	
61-803 POZNAŃ, UL. ŚW. MARCIN 8/6 TEL. 853-10-46	
<b>AUTORZY OPRACOWANIA</b>	
MGR ELEONORA RYBCZYŃSKA CZŁONEK ZOJUI NR Z-88	
MGR INŻ. ARCH. JUDYTA HESS	

## LEGENDA



GRANICA ZATWIERDZENIA PLANU

LINIA ROZGRANICZAJĄCA TERENY O  
RÓŻNYM SPOSOBIE ZAGOSPODAROWANIA  
I RÓŻNYCH FUNKCJACH

NIEPRZEKRZCZALNA LINIA ZABUDOWY



ZABUDOWA MIESZKANIOWA  
Z USŁUGAMI



DROGA DOJAZDOWA