


MAPA ZASADNICZA
SKALA 1: 500

**Zmiana miejscowego planu ogólnego zagospodarowania przestrzennego gminy Suchy Las -
MIEJSCOWY PLAN ZAGOSPODAROWANIA
PRZESTRZENNEGO W MIEJSCOWOŚCI
ZŁOTKOWO,**
na terenie działek o nr ewid.: 55/2 i 55/3
skala 1 : 500.

Plan opracowano na podstawie
Uchwały Nr XXVII/262/2000
Rady Gminy Suchy Las z dnia 29.06.00r.
Załącznik nr 1 do Uchwały Nr LIII/503/2002
Rady Gminy Suchy Las z dnia 7.10.2002
ogłoszonej w Dzienniku Urzędowym
Województwa Wielkopolskiego nr 32
poz. 988 z dnia 25.02.2002

PRZEWODNICZĄCY
Rady Gminy Suchy Las
Wojewódzki
Mr. Działna Głowacka

AUTORSKA PRACOWNIA ARCHYTEKTONICZNA PAWEŁ SZUMIGAŁA 60-036 POZNAŃ ul. TRUBNIALSKA 40, tel./fax 887-25-02 NIP 779-104-50-71 REGION 630042720		projektant	mgr Alicja Czaban
PROJEKTANT		przewodzący	mgr inż. arch. Paweł Szumigała
PROJEKTANT		kontrolujący	mgr inż. Jan Łuczak
PROJEKTANT		praca zespołowa	mgr inż. Jan Łuczak
PROJEKTANT		komunikacja	mgr inż. Jan Łuczak

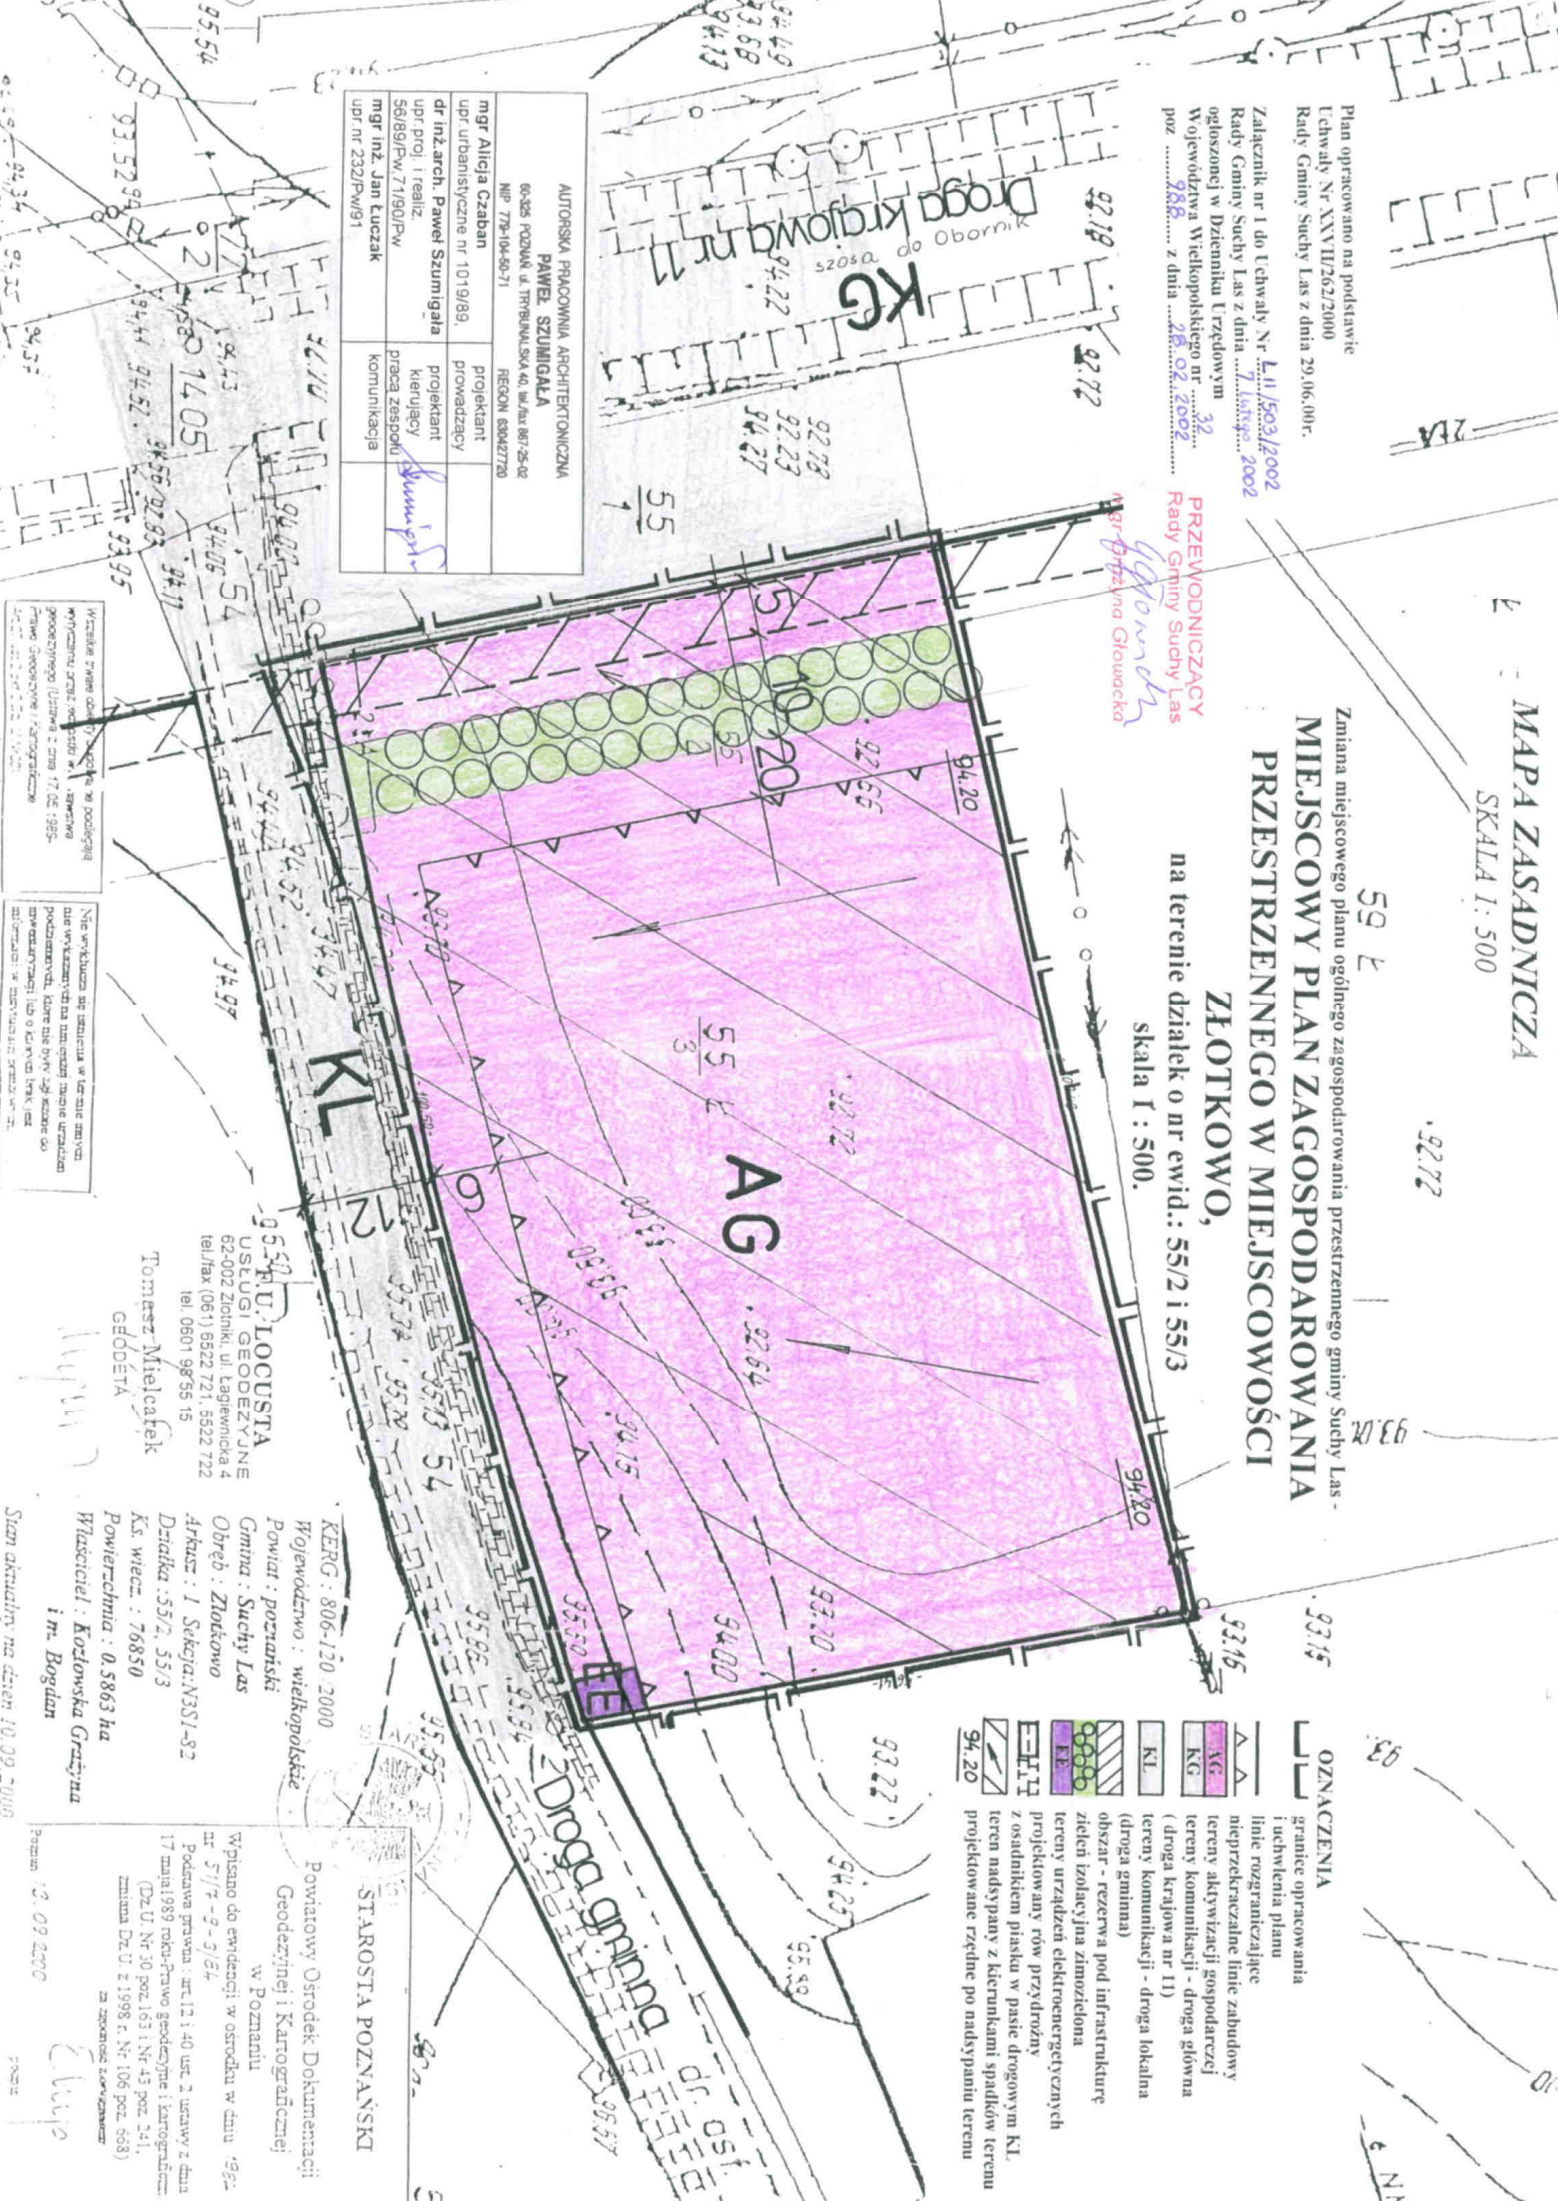

- OZNACZENIA**
- granice opracowania i uchwalenia planu
 - linie rozgraniczające
 - ▲ nieprzekraczalne linie zabudowy
 - ▲ tereny aktywizacji gospodarczej
 - ▲ tereny komunikacji - droga główna (droga krajowa nr 11)
 - ▲ tereny komunikacji - droga lokalna (droga gminna)
 - ▲ obszar - rezerwa pod infrastrukturę zieleni izolacyjną zimozielona
 - ▲ tereny urządzeń elektroenergetycznych
 - ▲ tereny urządzony rów przydrożny z osadnikiem piasku w pasie drogowym KL
 - ▲ teren nadzypany z kierunkami spadków terenu
 - ▲ projektowane rzędnice po nadzypaniu terenu

Wzrostła zrzekać się w podległej
wyceniamy straż, wiodą K., stawia
podstawy. (Lubna z dnia 17.06.1985-
Przewodniczący i kierownicy
długości w tym celu, w tym celu)

Nie wykonano na terenie w tym celu
dane wykazujące na terenach nie
podlegających, które nie były
długości w tym celu, w tym celu

U. LOCUSTA
USŁUGI GEODEZYJNE
62-402 Złotniki, ul. Łągiennicza 4
tel./fax (061) 6522 721, 6522 722
tel. 0601 98 55 15
Tomasz Mielcałek
GEODETA

KERG : 806-120-2000
Województwo : wielkopolskie
Powiat : poznański
Gmina : Suchy Las
Obręb : Złotkowo
Arkusz : 1 Sekcja: N351-92
Działka : 55/2, 55/3
Ks. wiecz. : 76850
Powierzchnia : 0,5863 ha
Właściciel : Kozłowska Grażyna
i m. Bogdan

Wpisano do ewidencji w ośrodku w dniu 199...
nr 5/17-9-9/174
Podstawa prawna : art. 12 i 14 ust. 2 ustawy z dnia
17 maja 1989 roku-Prawa geodezyjne i kartograficzne
(Dz.U. Nr 30 poz.163 i Nr 43 poz. 241,
zmiana Dz.U. z 1998 r. Nr 106 poz. 668)
Za zgodności z...
Poznań 12.09.2000
Pawel Szumigala

STAROSTA POZNAŃSKI

Plan 12.09.2000