


GINA SUCHY LAS

MIEJSCOWY PLAN ZAGOSPODAROWANIA PRZESTRZENNEGO W
MIEJSCOWOŚCI CHLUDOWO, NA TERENIE DZIAŁKI O NR EWID. 264/5
- ZMIANA MIEJSCOWEGO PLANU OGÓLNEGO ZAGOSPODAROWANIA
PRZESTRZENNEGO GMINY SUCHY LAS.

SKALA 1:1000

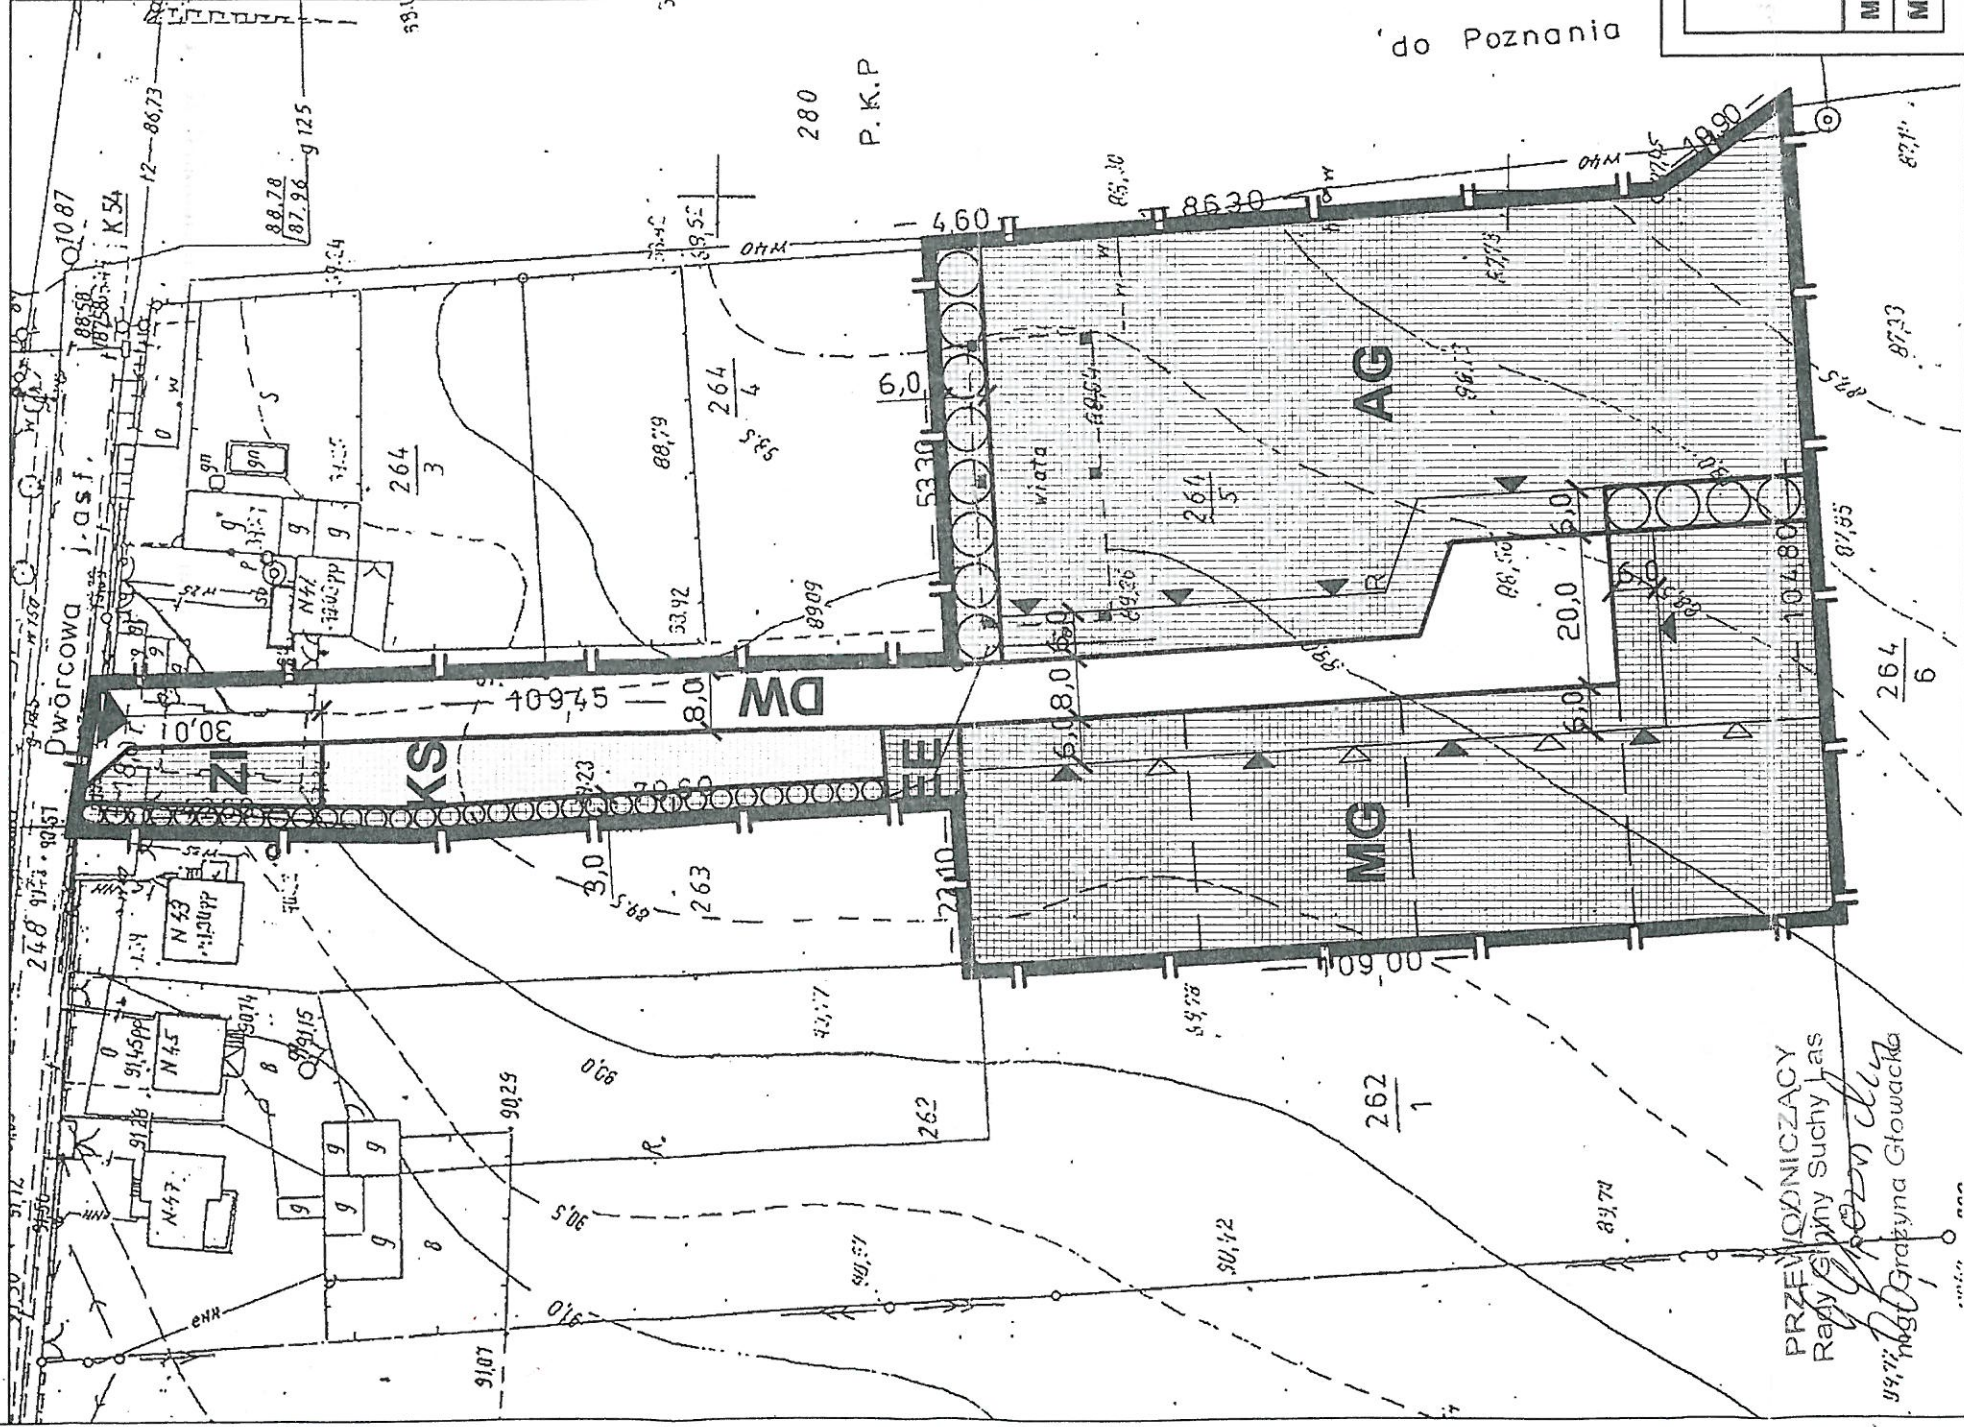

ZALĄCZNIK
DO UCHWAŁY NR LV/525/2002
RADY GMINY SUCHY LAS
Z DNIA 28 MARCA 2002 R.

PLAN OPRACOWANO NA PODSTAWIE
UCHWAŁY NR XXXIII/297/2000
RADY GMINY SUCHY LAS
Z DNIA 26.10.2000 R.

LEGENDA

	GRANICA ZATWIERDZENIA PLANU
	LINIA ROZGRANICZAJĄCA TERENY O RÓŻNYM SPOSOBIE ZAGOSPODAROWANIA I FUNKCJACH
	LINIA PODZIAŁU WEWNĘTRZNEGO - POSTULOWANA
	NIEPRZEKRACZALNA LINIA ZABUDOWY DZIAŁALNOŚCI GOSPODARCZEJ
	NIEPRZEKRACZALNA LINIA ZABUDOWY MIESZKANIOWEJ
	TERENY ZABUDOWY MIESZKANIOWEJ Z DZIAŁALNOŚCIĄ GOSPODARCZĄ
	TEREN DZIAŁALNOŚCI GOSPODARCZEJ
	TEREN URZĄDZEŃ ELEKTROENERGETYCZNYCH
	DROGA WEWNĘTRZNA DOJAZDOWA
	PARKING
	ZIELEŃ IZOLACYJNA

PRACOWNIA PROJEKTOWA
JUDYTA I MICHAŁ HESS
61-603 POZNAŃ, UL. ŚW. MARCIN 8/6
TEL. 853-10-46

MGR ELEONORA RYBCZYŃSKA
MGR INŻ. ARCH. JUDYTA HESS

Stwierdzam zgodność
odpisu z oryginałem
własnoręcznym podpisem

SUCHY LAS, dnia 6.8.2004
podpis: INSPEKTOR USC
Iwona Szarata
z up. Wójta