


MAPA ZASADNICZA  
SKALA 1: 500

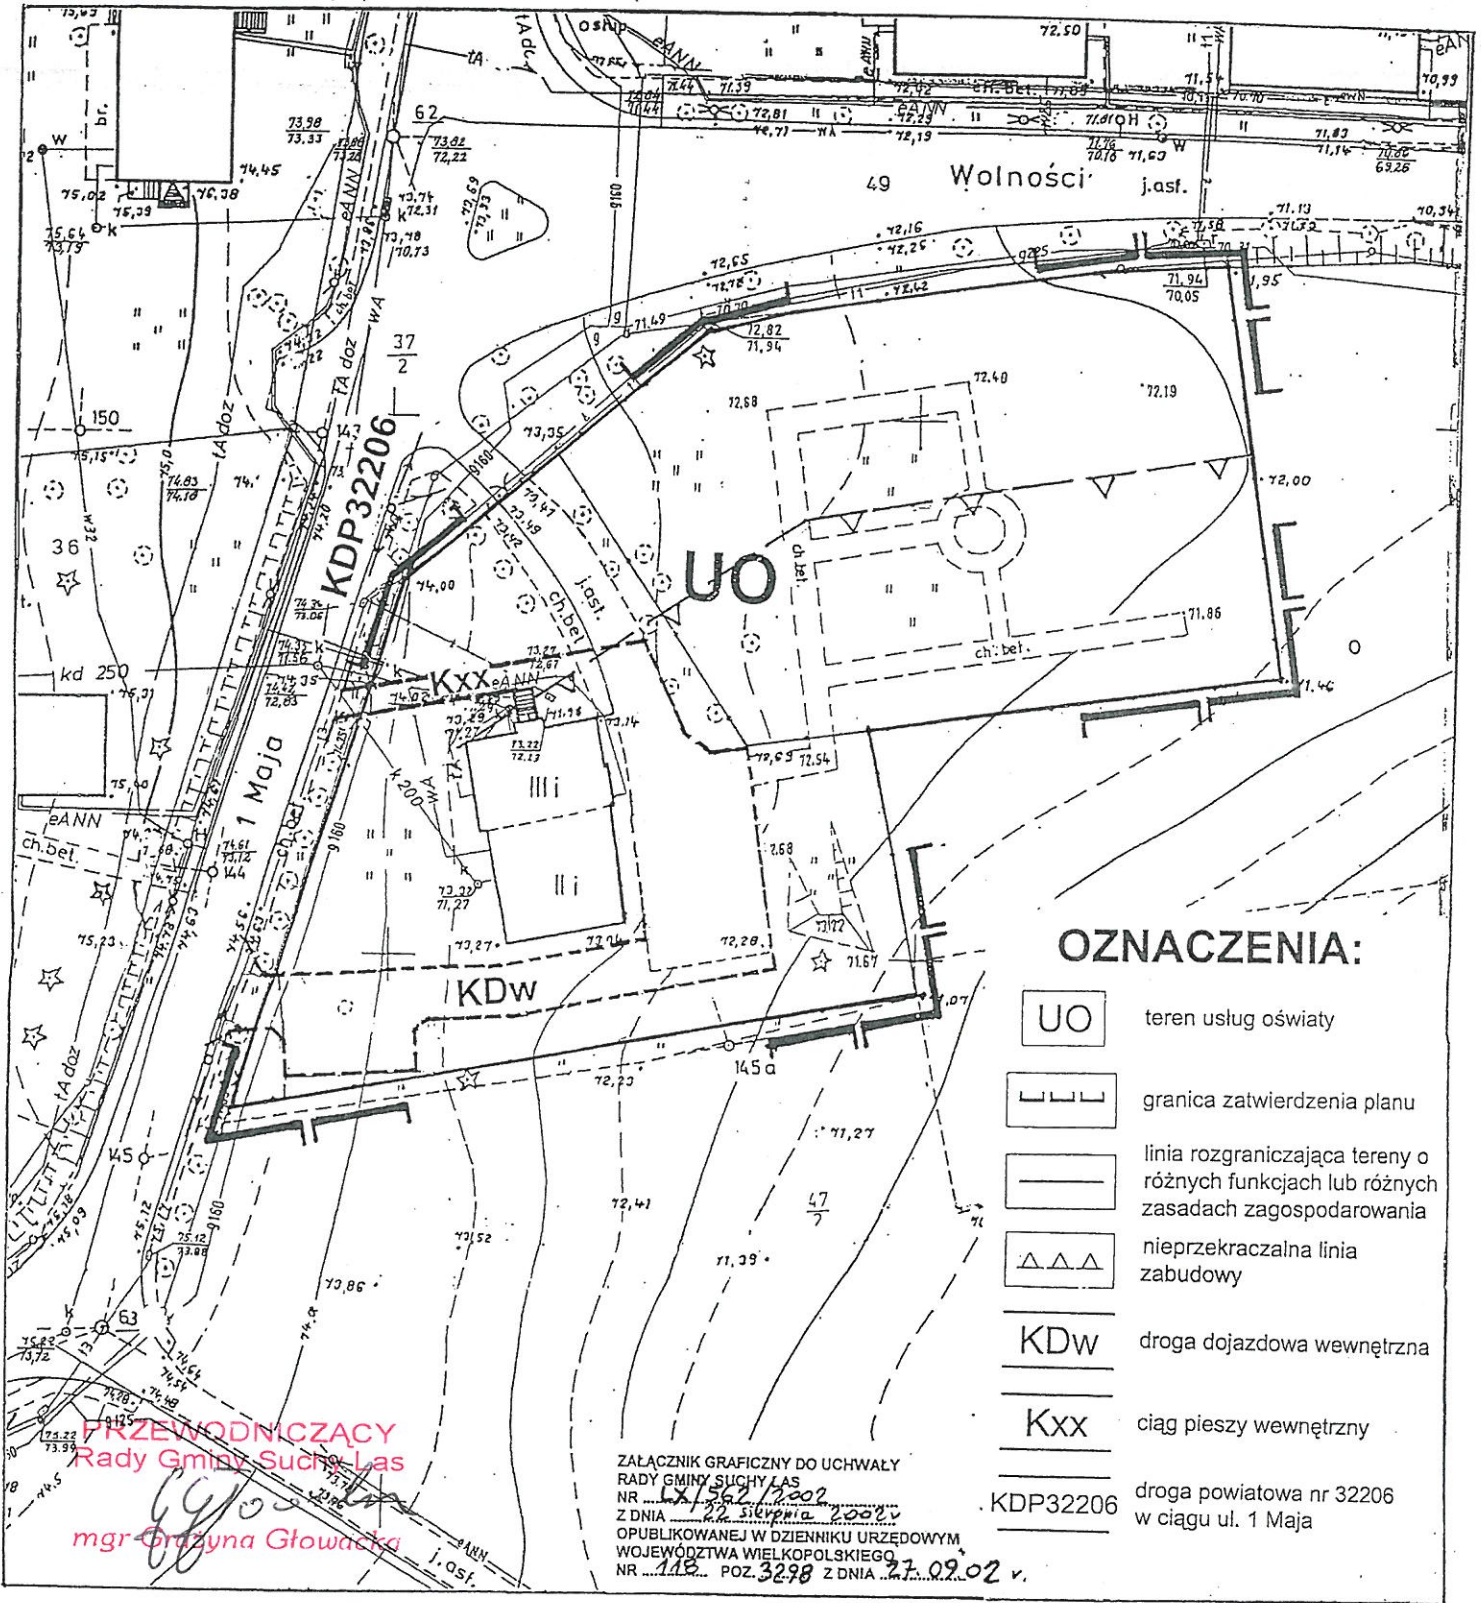

**MIEJSCOWY PLAN ZAGOSPODAROWANIA  
PRZESTRZENNEGO W MIEJSCOWOŚCI  
BIEDRUSKO NA TERENIE CZĘŚCI  
DZIAŁKI O NR EWID. 47/2  
SKALA 1:500**