


MIEJSCOWY PLAN ZAGOSPODAROWANIA PRZESTRZENNEGO CHLUDOWO - REJON ULICY GOŁĘCZEWSKIEJ

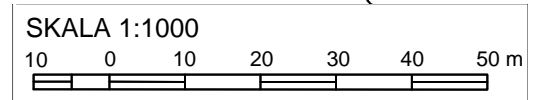


Załącznik Nr 1
do Uchwały Nr XXXIX/445/17
Rady Gminy Suchy Las
z dnia 14 grudnia 2017 r.
ogłoszonej w Dz.Urz.Woj.Wlkp. z dnia poz.

WYRYS ZE STUDIUM UWARUNKOWAŃ I KIERUNKÓW ZAGOSPODAROWANIA PRZESTRZENNEGO GMINY SUCHY LAS

skala 1:10 000



- OZNACZENIA:
- GRANICA OBSZARU OBJĘTEGO MIEJSCOWYM PLANEM ZAGOSPODAROWANIA PRZESTRZENNEGO
 - PU ZABUDOWA PRODUKCJI, SKŁADÓW, MAGAZYNÓW I USŁUG
 - R TERENY ROLNICZE
 - ZESPOŁY STANOWISK ARCHEOLOGICZNYCH
 - OCZYSZCZALNIA ŚCIEKÓW
 - BAZA SEGREGACJI ODPADÓW
 - STACJE BAZOWE TELEFONII KOMÓRKOWEJ

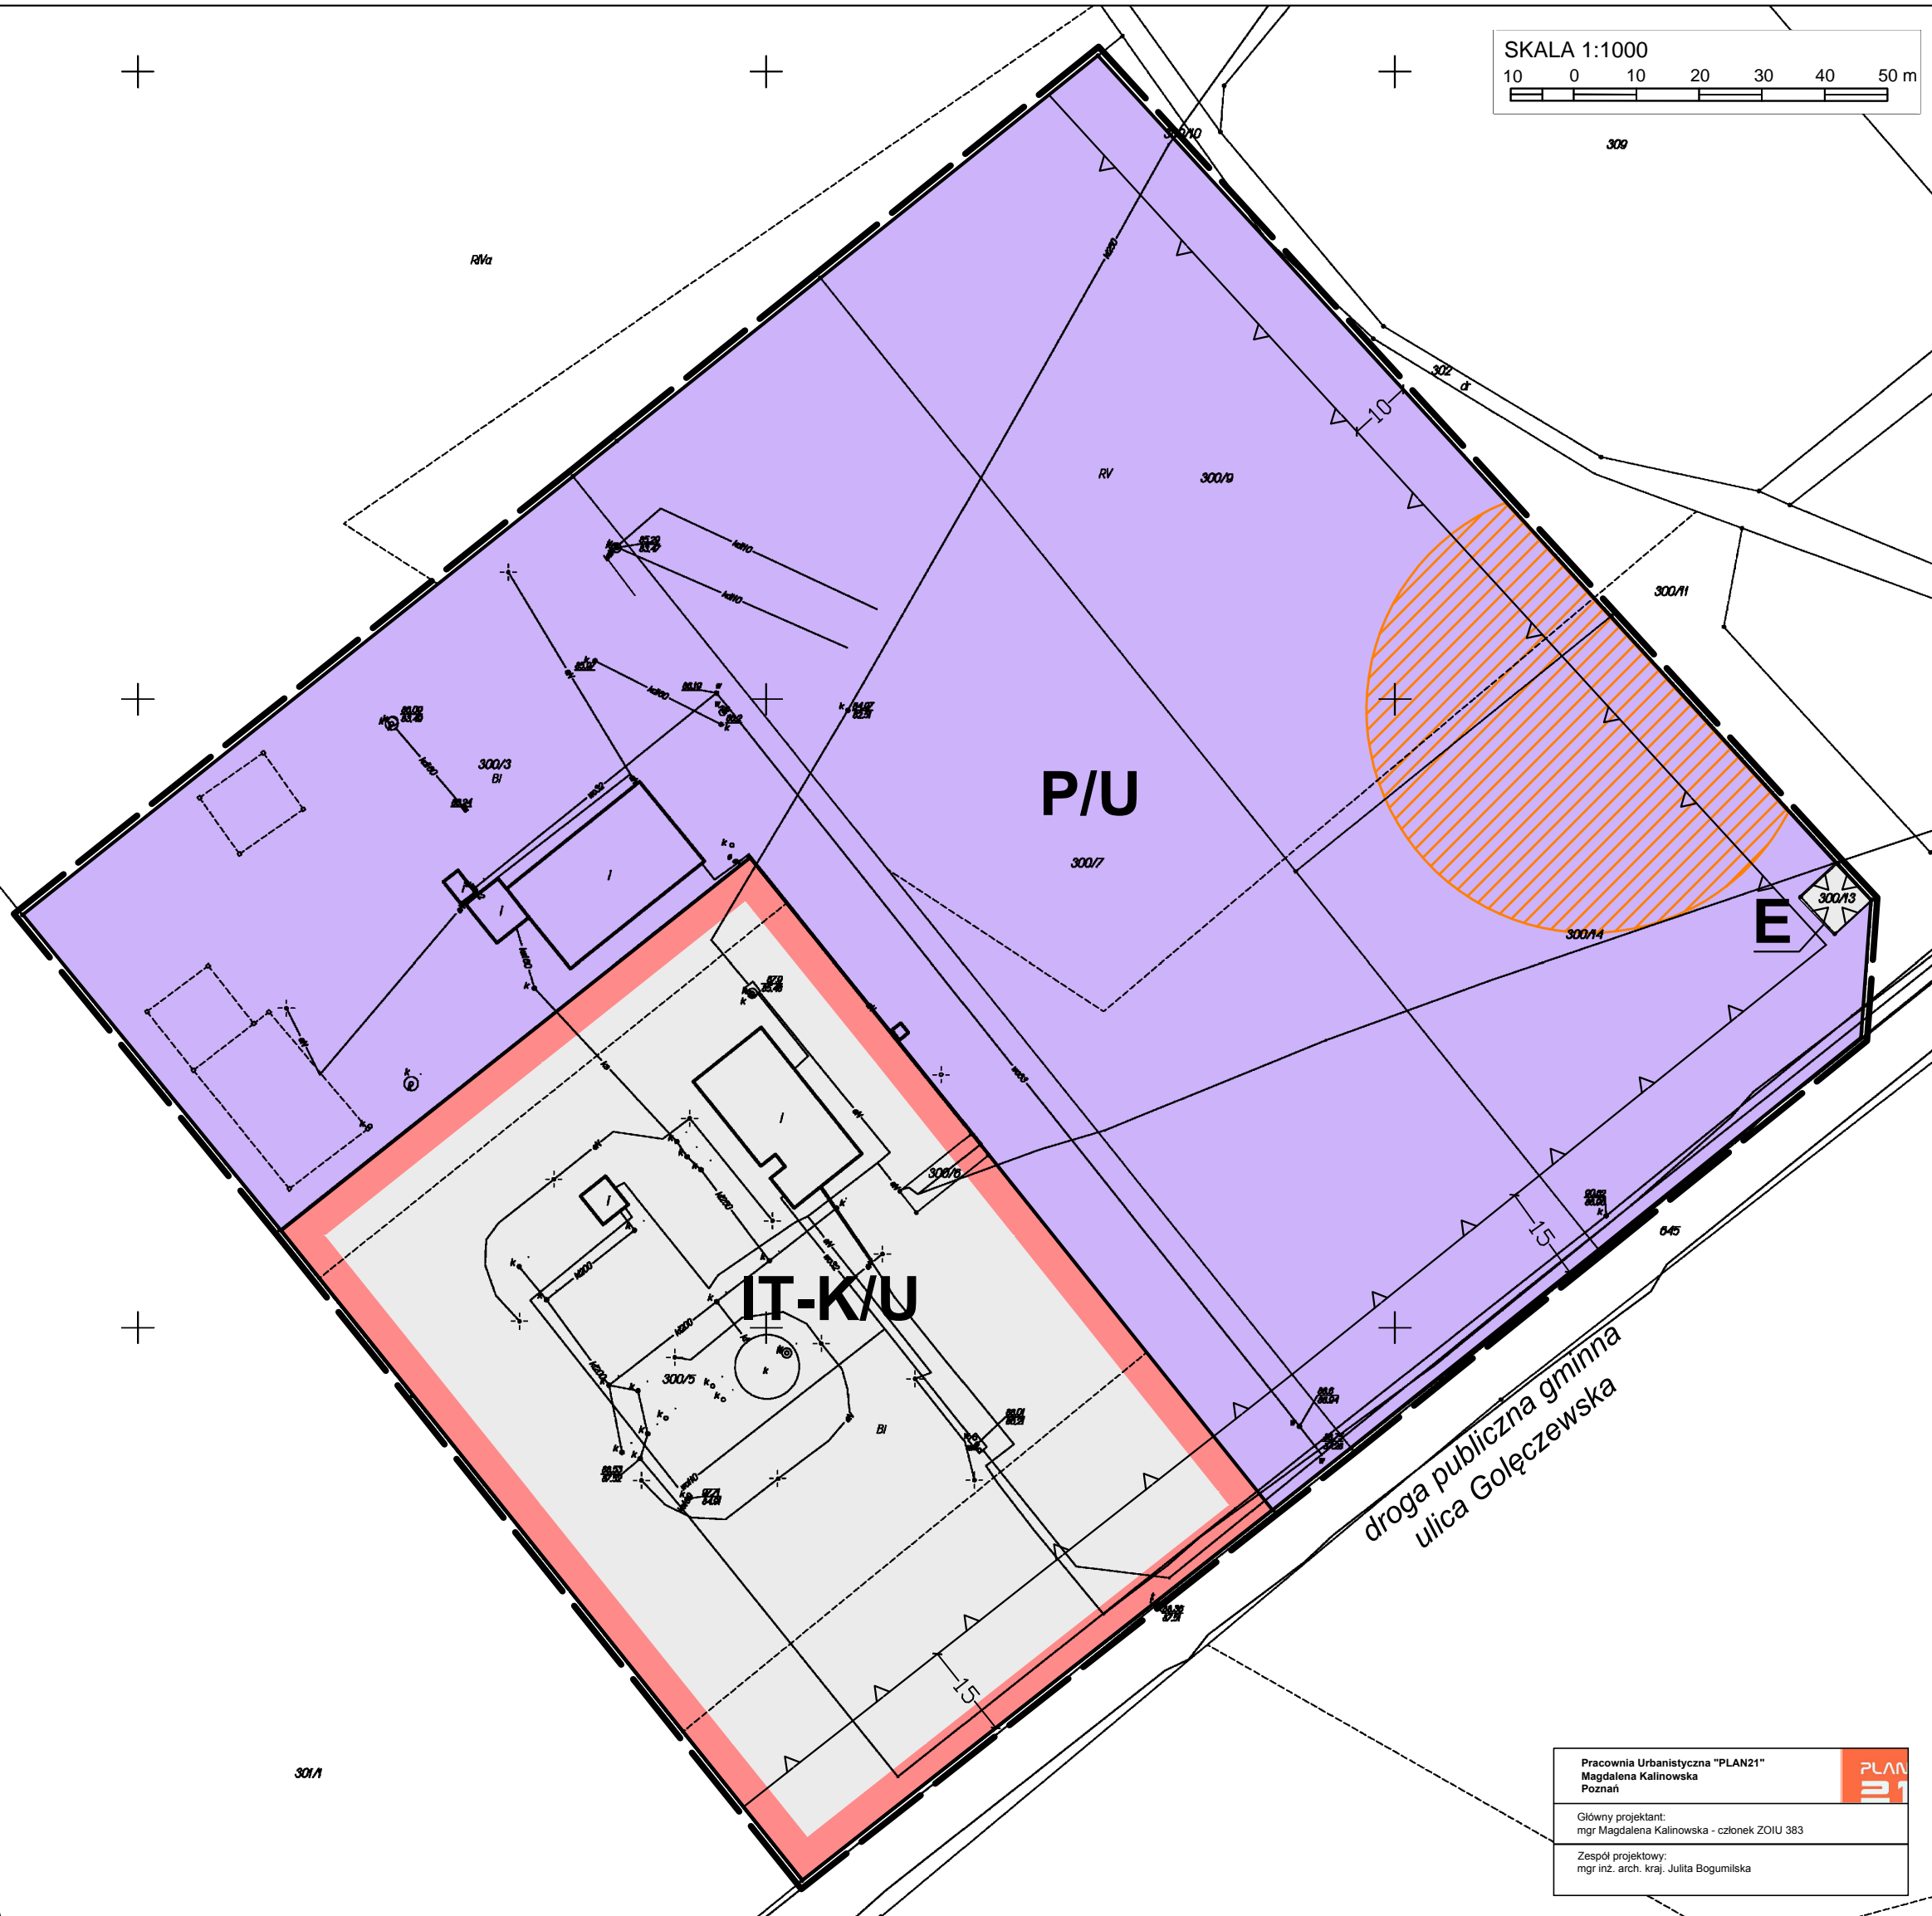

OZNACZENIA

- GRANICA OBSZARU OBJĘTEGO PLANEM
- LINIE ROZGRANICZAJĄCE TERENY O RÓŻNYM PRZEZNACZENIU LUB RÓŻNYCH ZASADACH ZAGOSPODAROWANIA
- NIEPRZEKRACZALNE LINIE ZABUDOWY
- P/U TEREN OBIEKTÓW PRODUKCYJNYCH, SKŁADÓW I MAGAZYNÓW ORAZ ZABUDOWY USŁUGOWEJ
- IT-K/U TEREN INFRASTRUKTURY TECHNICZNEJ - KANALIZACJA Z DOPUSZCZENIEM TOWARZYSZĄCEJ ZABUDOWY USŁUGOWEJ
- E TEREN INFRASTRUKTURY TECHNICZNEJ - ELEKTROENERGETYKA
- STREFA STANOWISKA ARCHEOLOGICZNEGO UJĘTEGO W EWIDENCJI ZABYTKÓW POD NR AZP 49-26/110
- LINIE WYMIAROWE

droga publiczna gminna
ulica Gołęczańska

Pracownia Urbanistyczna "PLAN21"
Magdalena Kalinowska
Poznań

Główny projektant:
mgr Magdalena Kalinowska - członek ZOUI 383

Zespół projektowy:
mgr inż. arch. kraj. Julita Bogumińska