


MIEJSCOWY PLAN ZAGOSPODAROWANIA PRZESTRZENNEGO GOŁĘCZEWO-WSCHÓD I

SKALA 1:1000
 10 0 10 20 30 40 50 m

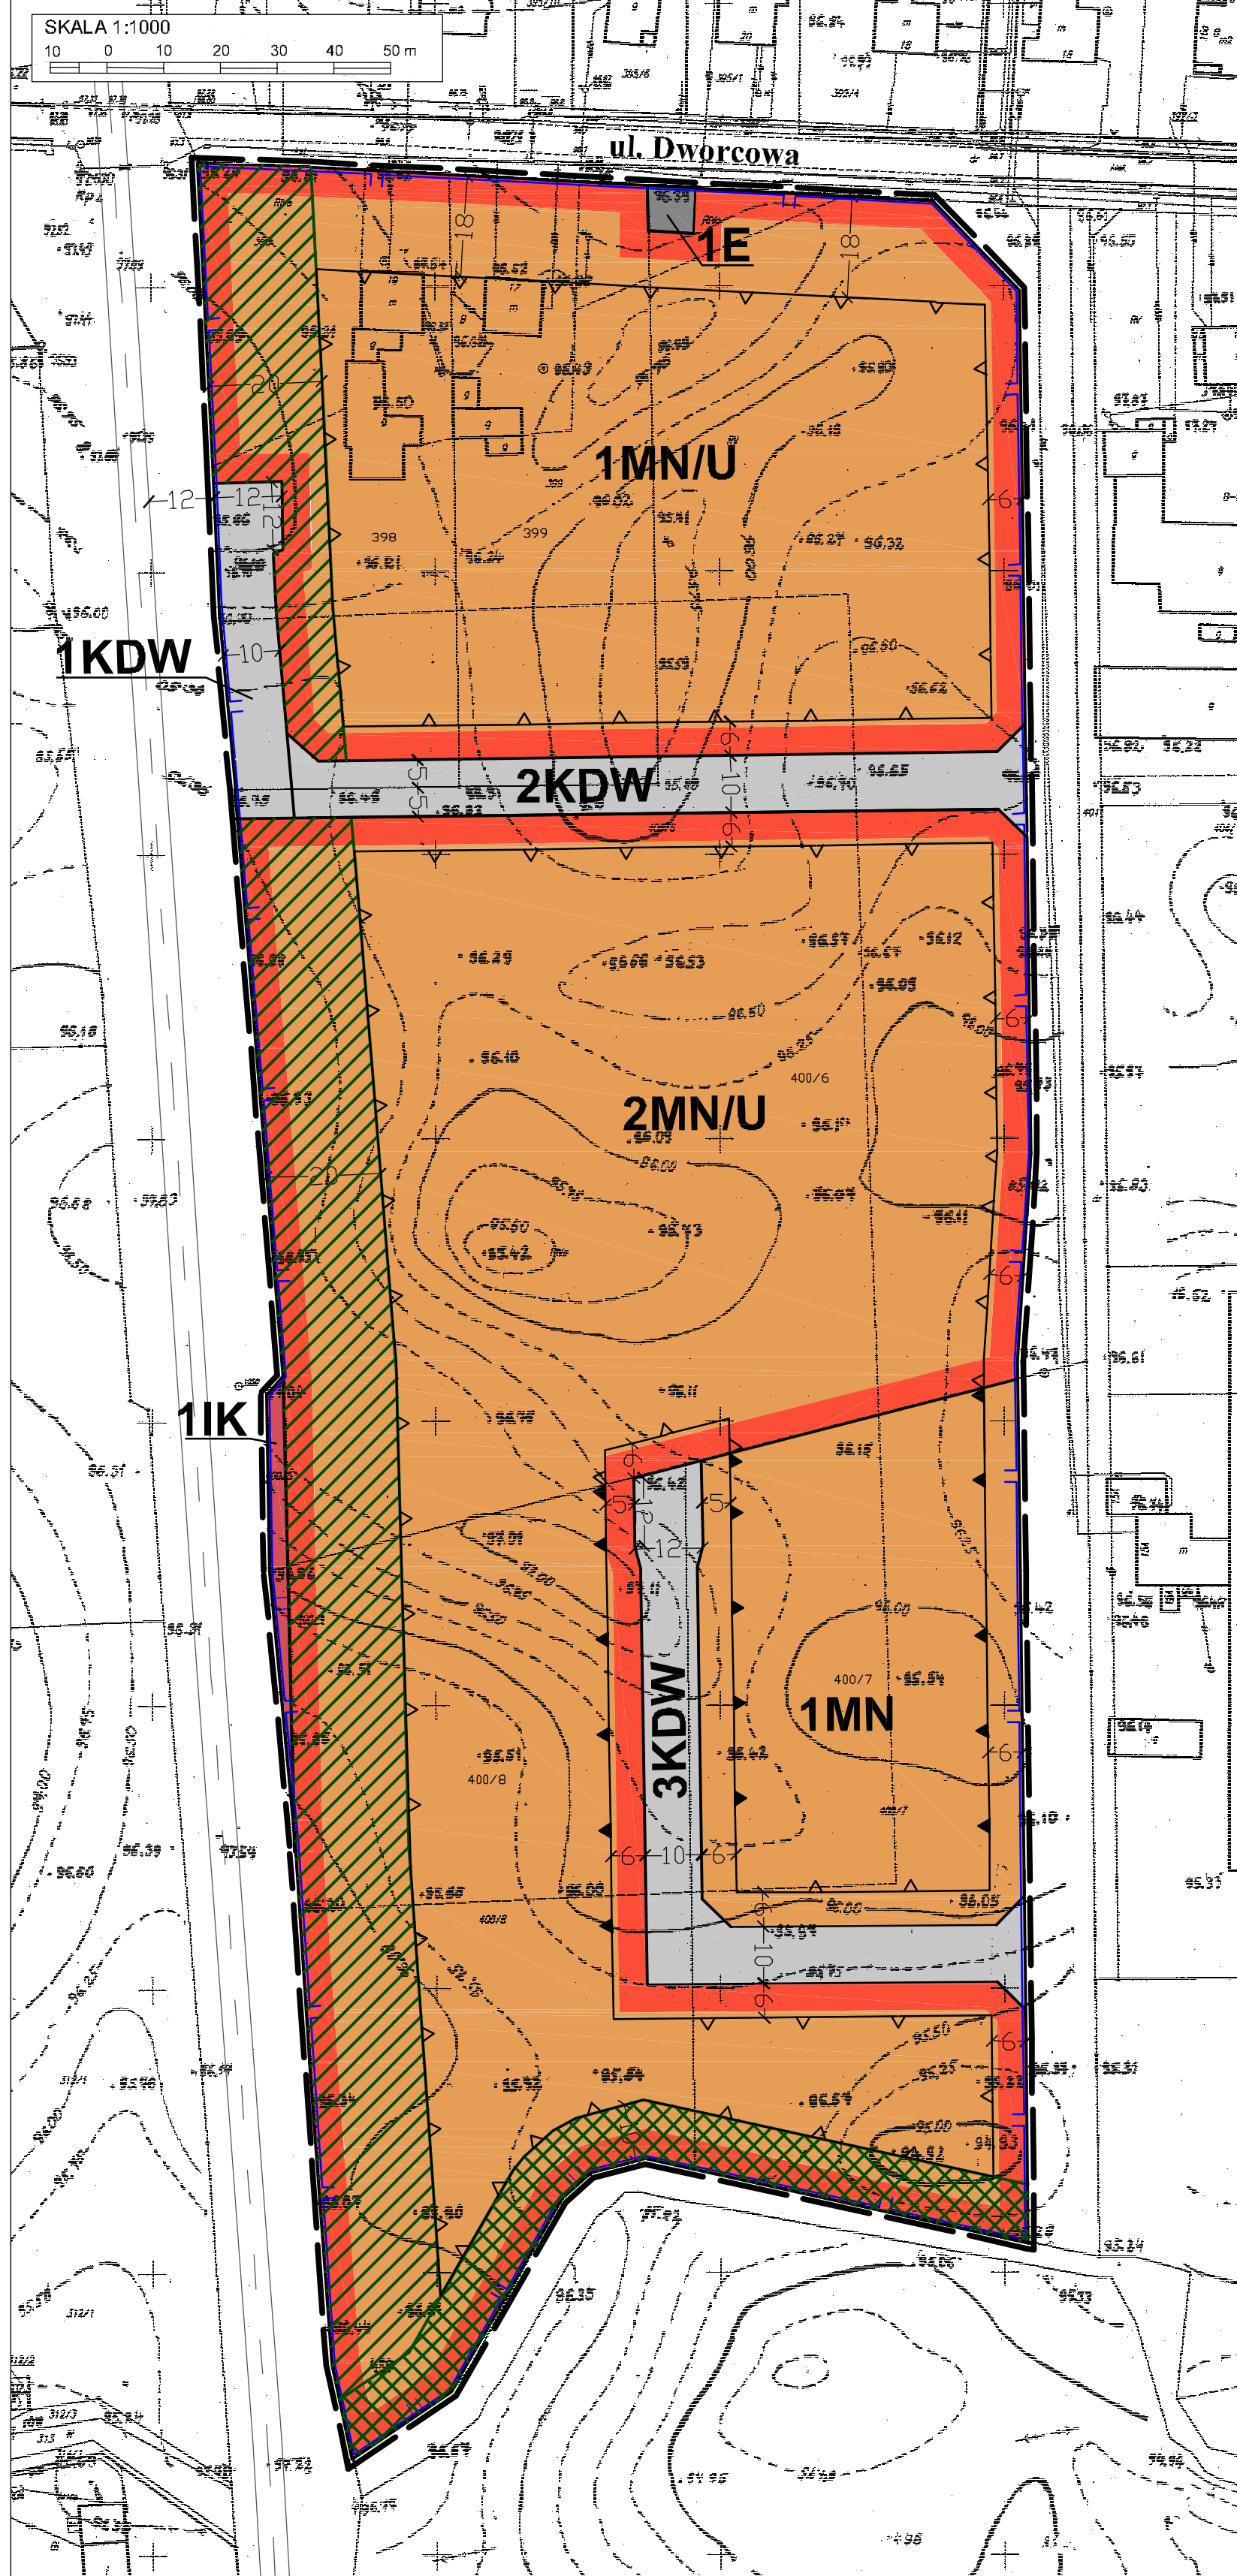

Załącznik nr 1
 do Uchwały Nr XXII/242/16
 Rady Gminy Suchy Las
 z dnia 5 października 2016 r.
 ogłoszonej w Dz. Urz. Woj. Wlkp
 z dnia..... poz.

OZNACZENIA:

- GRANICE OBSZARU OBJĘTEGO PLANEM
- LINIE ROZGRANICZAJĄCE TERENY O RÓŻNYM PRZEZNACZENIU LUB RÓŻNYCH ZASADACH ZAGOSPODAROWANIA
- NIEPRZEKACZALNE LINIE ZABUDOWY
- OBOWIĄZUJĄCE LINIE ZABUDOWY
- MN/U** TERENY ZABUDOWY MIESZKANIOWEJ JEDNORODZINNEJ Z DOPUSZCZENIEM ZABUDOWY USŁUGOWEJ
- MN** TEREN ZABUDOWY MIESZKANIOWEJ JEDNORODZINNEJ
- IK** TEREN INFRASTRUKTURY KOLEJOWEJ
- E** TEREN INFRASTRUKTURY TECHNICZNEJ - ELEKTROENERGETYKA
- KDW** TERENY DRÓG WEWNĘTRZNYCH
- PAS ZIELENI IZOLACYJNEJ
- PAS ZIELENI KRAJOBRAZOWEJ

INFORMACJE:

- GRANICE UDOKUMENTOWANEGO ZŁOŻA WĘGLA BRUNATNEGO "SZAMOTUŁY" O NR ZŁOŻA 767
- OBSZAR OBJĘTY PLANEM POŁOŻONY JEST W STREFIE ZESPOŁU STANOWISK ARCHEOLOGICZNYCH

WYRYS ZE STUDIUM UWARUNKOWAŃ I KIERUNKÓW ZAGOSPODAROWANIA PRZESTRZENNEGO GMINY SUCHY LAS ZE ZMIANAMI

skala 1:10 000



OZNACZENIA:

- GRANICA OBSZARU OBJĘTEGO MIEJSCOWYM PLANEM ZAGOSPODAROWANIA PRZESTRZENNEGO
- GRANICA OBSZARÓW OBJĘTYCH ZMIANĄ STUDIUM
- U** ZABUDOWA USŁUGOWA
- MU1** ZABUDOWA MIESZKANIOWA JEDNORODZINNA Z USŁUGAMI
- DWORZEC KOLEJOWY
- P&R** OBSZARY LOKALIZACJI PARKINGÓW PARK & RIDE
- ZESPOŁY STANOWISK ARCHEOLOGICZNYCH

Pracownia Urbanistyczna "PLAN21" Magdalena Kalinowska
 Poznań



Główny projektant:
 mgr Magdalena Kalinowska - członek ZOIU 383

Zespół projektowy:
 mgr inż. Dorota Hanaka-Morawska
 mgr Anna Paduch