
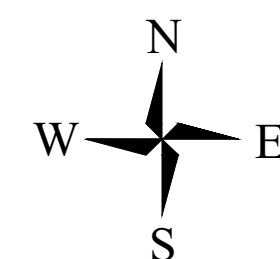


MIEJSCOWY PLAN ZAGOSPODAROWANIA PRZESTRZENNEGO SUCHY LAS, REJON ULICY DIAMENTOWEJ II

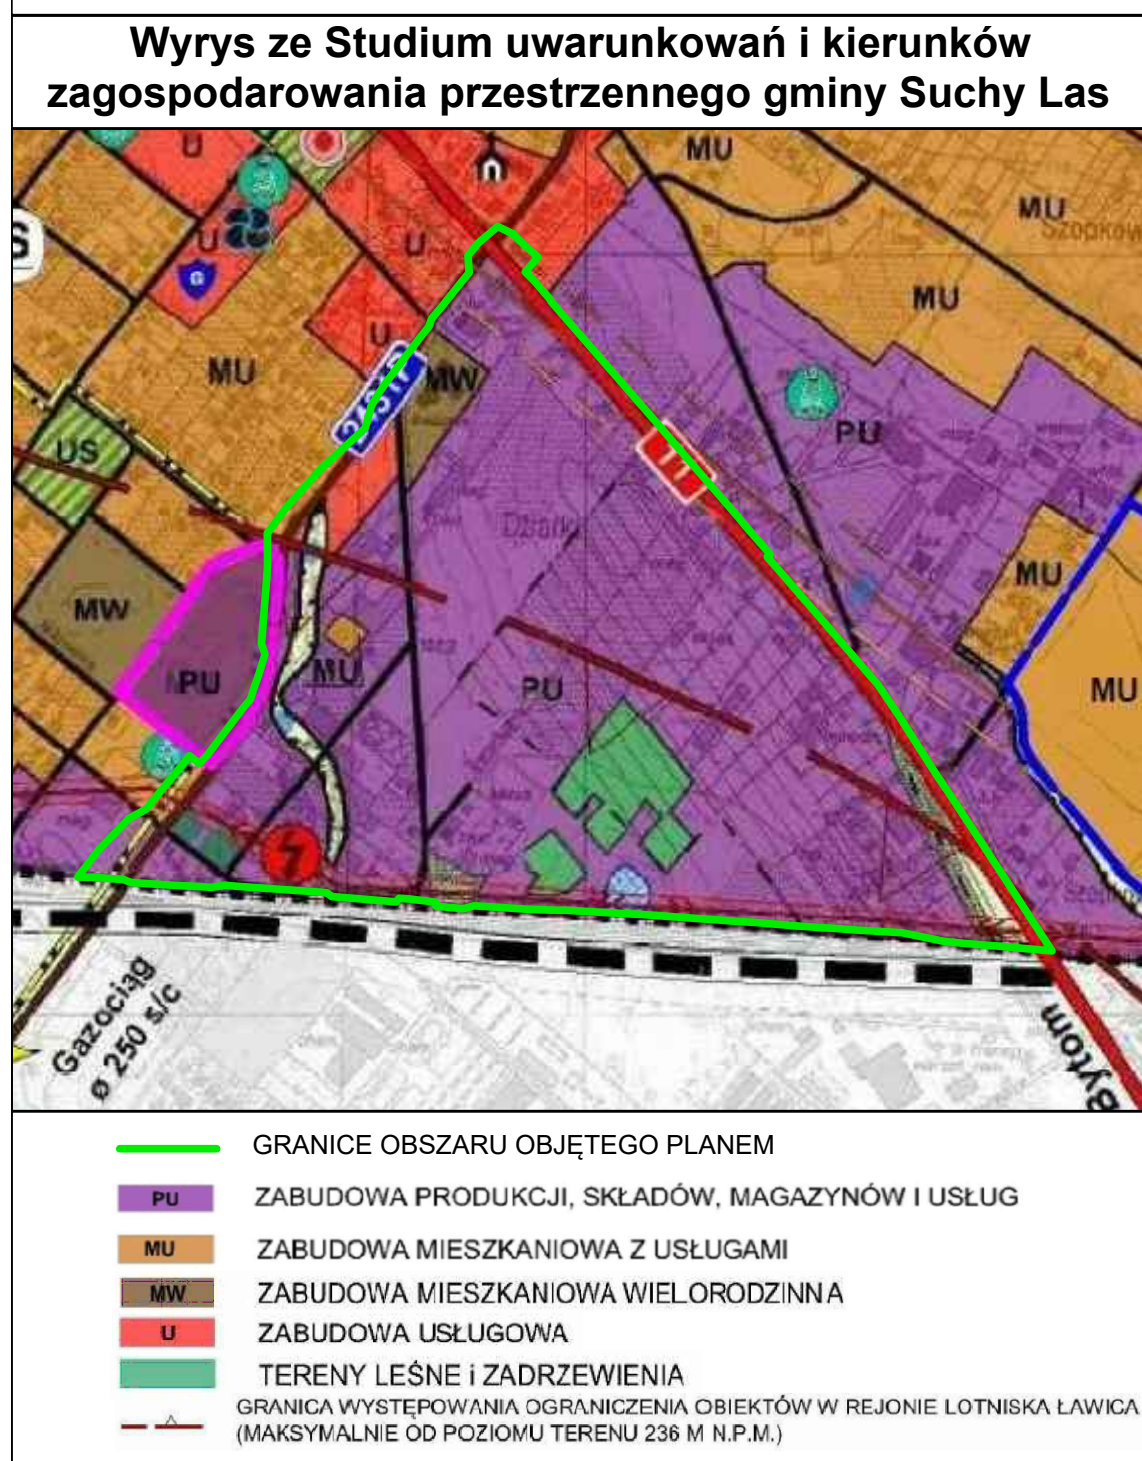

ZALĄCZNIK NR 1
DO UCHWAŁY NR X/125/19
RADY GMINY SUCHY LAS Z DNIA 29.08.2019 R.
OGŁOSZONEJ W DZIENNIKU URZĘDOWYM
WOJEWÓDZTWA WIELKOPOLSKIEGO
Z DNIA POZ.

Oznaczenia

- - granice obszaru objętego planem
- - linie rozgraniczające tereny o różnym przeznaczeniu lub różnych zasadach zagospodarowania
- - nieprzekraczalne linie zabudowy
- MN/U - tereny zabudowy mieszkaniowej jednorodzinnej lub zabudowy usługowej
- MW/U - teren zabudowy mieszkaniowej wielorodzinnej z usługami
- U - tereny zabudowy usługowej
- U/Pm - teren zabudowy usługowej oraz składów i magazynów
- P/U - tereny obiektów produkcyjnych, składów i magazynów lub zabudowy usługowej
- U/US/ZP - teren zabudowy usługowej oraz sportu i rekreacji wraz z zielenią urządzoną
- Z - tereny zieleni
- ... - pas zieleni izolacyjnej
- ZL - tereny lasów
- Z/WS - tereny zieleni naturalnej oraz wód powierzchniowych
- WS - tereny wód powierzchniowych
- IT/WS - teren infrastruktury technicznej - wód powierzchniowych
- E - tereny infrastruktury technicznej - elektroenergetyki
- IT - tereny infrastruktury technicznej
- TZ - teren zamknięty kolejowy
- TK - teren kolejowy
- KDG - tereny dróg publicznych głównych
- KDL - tereny dróg publicznych lokalnych
- KDD - tereny dróg publicznych dojazdowych
- KDW - tereny dróg wewnętrznych
- KDW-x - teren drogi wewnętrznej - pieszo-rowerowej
- - archeologiczne strefy ochrony konserwatorskiej
- Oznaczenia informacyjne**
- - linia elektroenergetyczna wysokiego napięcia 110 kV relacji Kiekrz - Piątkowo wraz z pasami ochrony funkcjonalnej
- - zasięg powierzchni ograniczających lotniska Poznań-Ławica
- - linia radiowa wraz z pasem technologicznym

