


**MIEJSCOWY PLAN ZAGOSPODAROWANIA PRZESTRZENNEGO W MIEJSCOWOŚCI SUCHY LAS
NA TERENIE DZIAŁEK O NUMERACH EWIDENCYJNYCH: 593/6, 594/5 I CZĘŚCI DZIAŁKI O NUMERZE EWIDENCYJNYM 532/9**

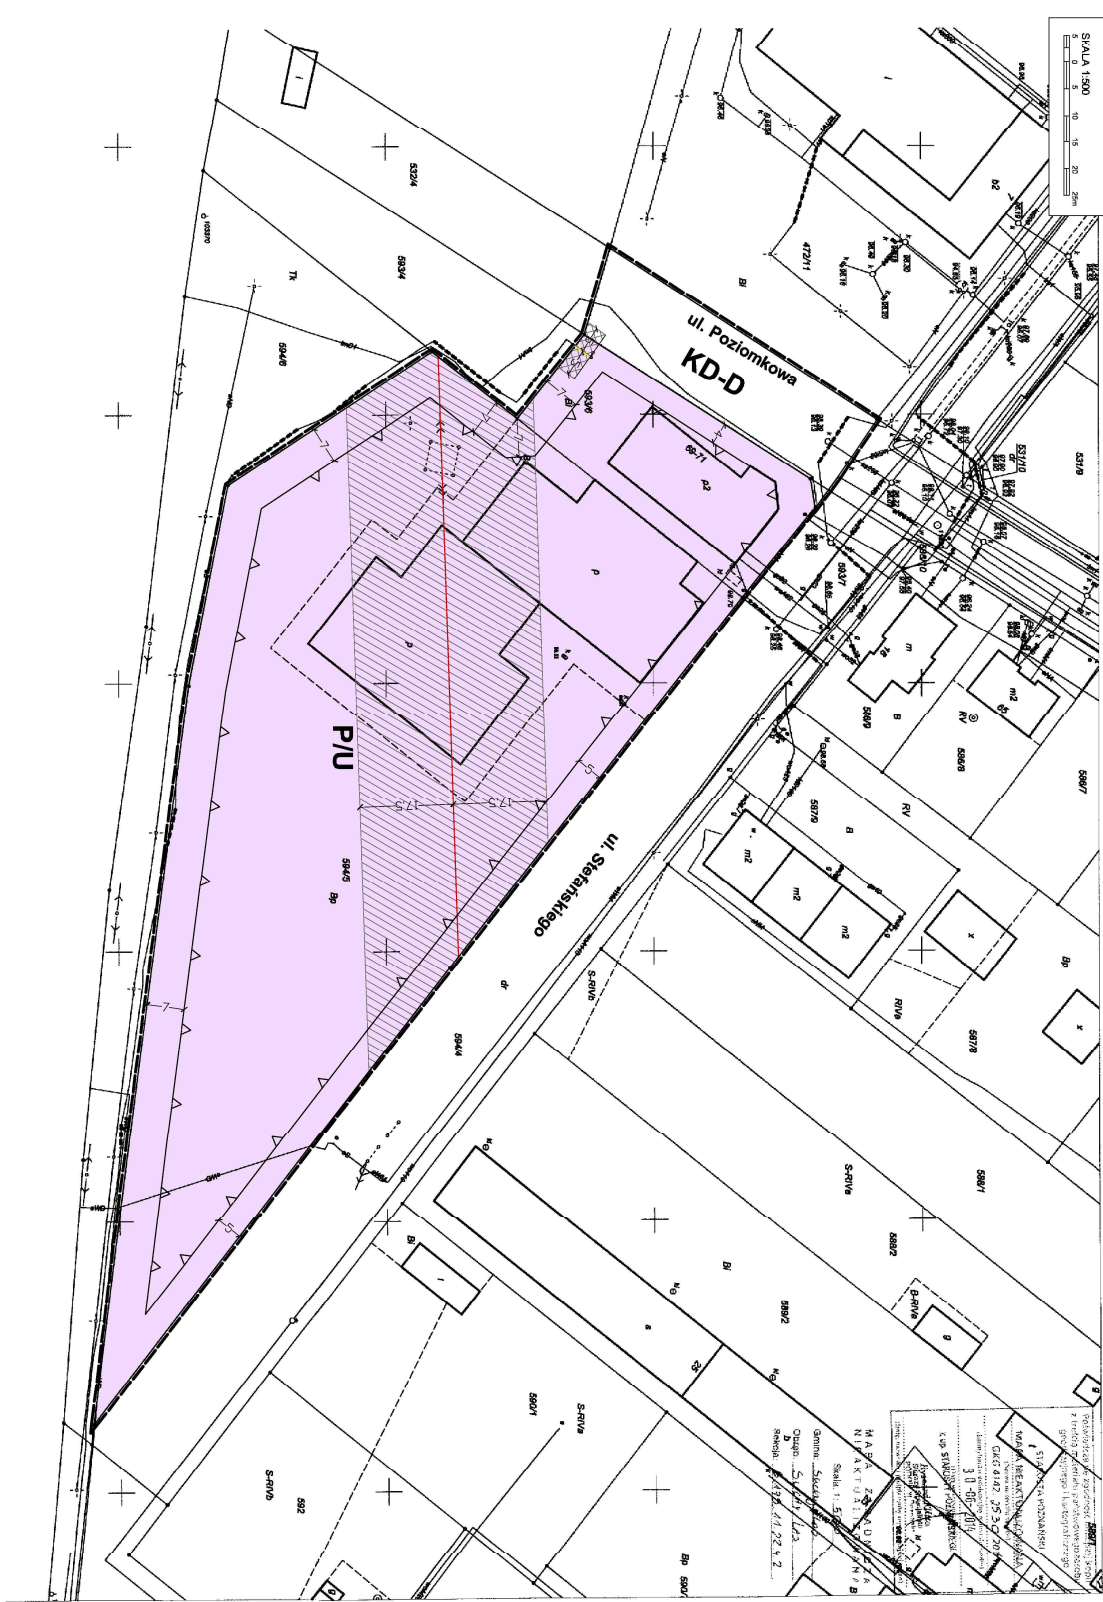

Załącznik Nr 1
do Uchwały Nr VII/51/15 Rady Gminy Suchy Las z dnia 23 kwietnia 2015 r.
ogłoszony w Dz.Urz.Woj.Włp. z dnia 2015 roku
pod.....

**WYRS Z STUDIUM UWARUNKOWAŃ
I KIERUNKÓW ZAGOSPODAROWANIA
PRZESTRZENNEGO GMINY SUCHY LAS
ZE ZMIANAMI**

skala 1:10 000



- OZNACZENIA:**
- GRANICA OBSZARU OBJĘTEGO PLANEM
 - ZABUDOWA PRODUKCJI SKŁADÓW, MAGAZYNÓW I USŁUG
 - LIWA WYSOKIEGO NAPIĘCIA WRAZ Z PASEM TECHNOLOGICZNYM

- OZNACZENIA:**
- GRANICA OBSZARU OBJĘTEGO PLANEM
 - LINIE ROZGRANICZAJĄCE TERENY O RÓŻNYM PRZEZNACZENIU LUB RÓŻNYCH ZASADACH ZAGOSPODAROWANIA
 - NIERZĘDKACZALNE LINIE ZABUDOWY
 - TEREN OBIEKTÓW PRODUKCYJNYCH, SKŁADÓW I MAGAZYNÓW ORAZ ZABUDOWY USŁUGOWEJ
 - P/U** TEREN DROGI PUBLICZNEJ - DROGI KLASY DOŁĄZDOWEJ
 - KD-D**

INFORMACJE:

- LINIA ELEKTROENERGETYCZNA WYSOKIEGO NAPIĘCIA 110kV
- WRAZ Z ORIENTACYJNYM PASEM OCHRONNYM
- LINIA ELEKTROENERGETYCZNA ŚREDNIEGO NAPIĘCIA 15kV
- WRAZ Z ORIENTACYJNYM PASEM OCHRONNYM