




MIEJSCOWY PLAN ZAGOSPODAROWANIA PRZESTRZENNEGO SUCHY LAS - FRAGMENT OBSZARU POMIĘDZY ULICAMI SZKOŁKARSKĄ I STEFANA STEFAŃSKIEGO SKALA 1:1000

Załącznik Nr 1
do Uchwały Nr XXVII/301/20
Rady Gminy Suchy Las
z dnia 10 grudnia 2020 r.
ogłoszonej w Dz. Urz. Woj. Wlkp.
z dnia poz.....



WYRYS ZE STUDIUUM UWARUNKOWAŃ
I KIERUNKÓW ZAGOSPODAROWANIA
PRZESTRZENNEGO GMINY SUCHY LAS
SKALA 1:10000

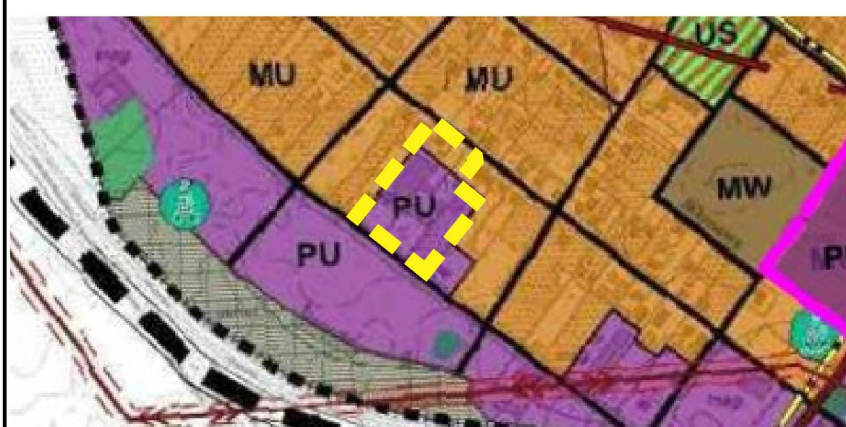

OZNACZENIA

GRANICA OBSZARU OBJĘTEGO PLANEM MIEJSCOWYM

OZNACZENIA STUDIUUM

GRANICE ADMINISTRACYJNE GMINY (GRANICA OPRACOWANIA)

ZABUDOWA MIESZKANIOWA Z USŁUGAMI

ZABUDOWA PRODUKCJI, SKŁADÓW, MAGAZYNÓW I USŁUG

OZNACZENIA

GRANICA OBSZARU OBJĘTEGO PLANEM MIEJSCOWYM

LINIE ROZGRANICZAJĄCE TERENY O RÓŻNYM PRZEZNACZENIU
LUB RÓŻNYCH ZASADACH ZAGOSPODAROWANIA

NIEPRZEKRACZALNE LINIE ZABUDOWY

GRANICA POWIERZCHNI OGRANICZAJĄCEJ WYSOKOŚĆ

ZABUDOWY W OTOCZENIU LOTNISKA POZNAŃ - ŁAWICA

NACHYLENIE POWIERZCHNI STOŻKOWEJ POWIERZCHNI

OGRANICZAJĄCEJ WYSOKOŚĆ ZABUDOWY W OTOCZENIU

LOTNISKA POZNAŃ - ŁAWICA

TEREN ZABUDOWY MIESZKANIOWEJ JEDNORODZINNEJ

LUB ZABUDOWY USŁUGOWEJ

TERENY ZABUDOWY USŁUGOWEJ