


Miejscowy plan zagospodarowania przestrzennego w miejscowości Suchy Las na terenie działki o numerze ewidencyjnym 217/8

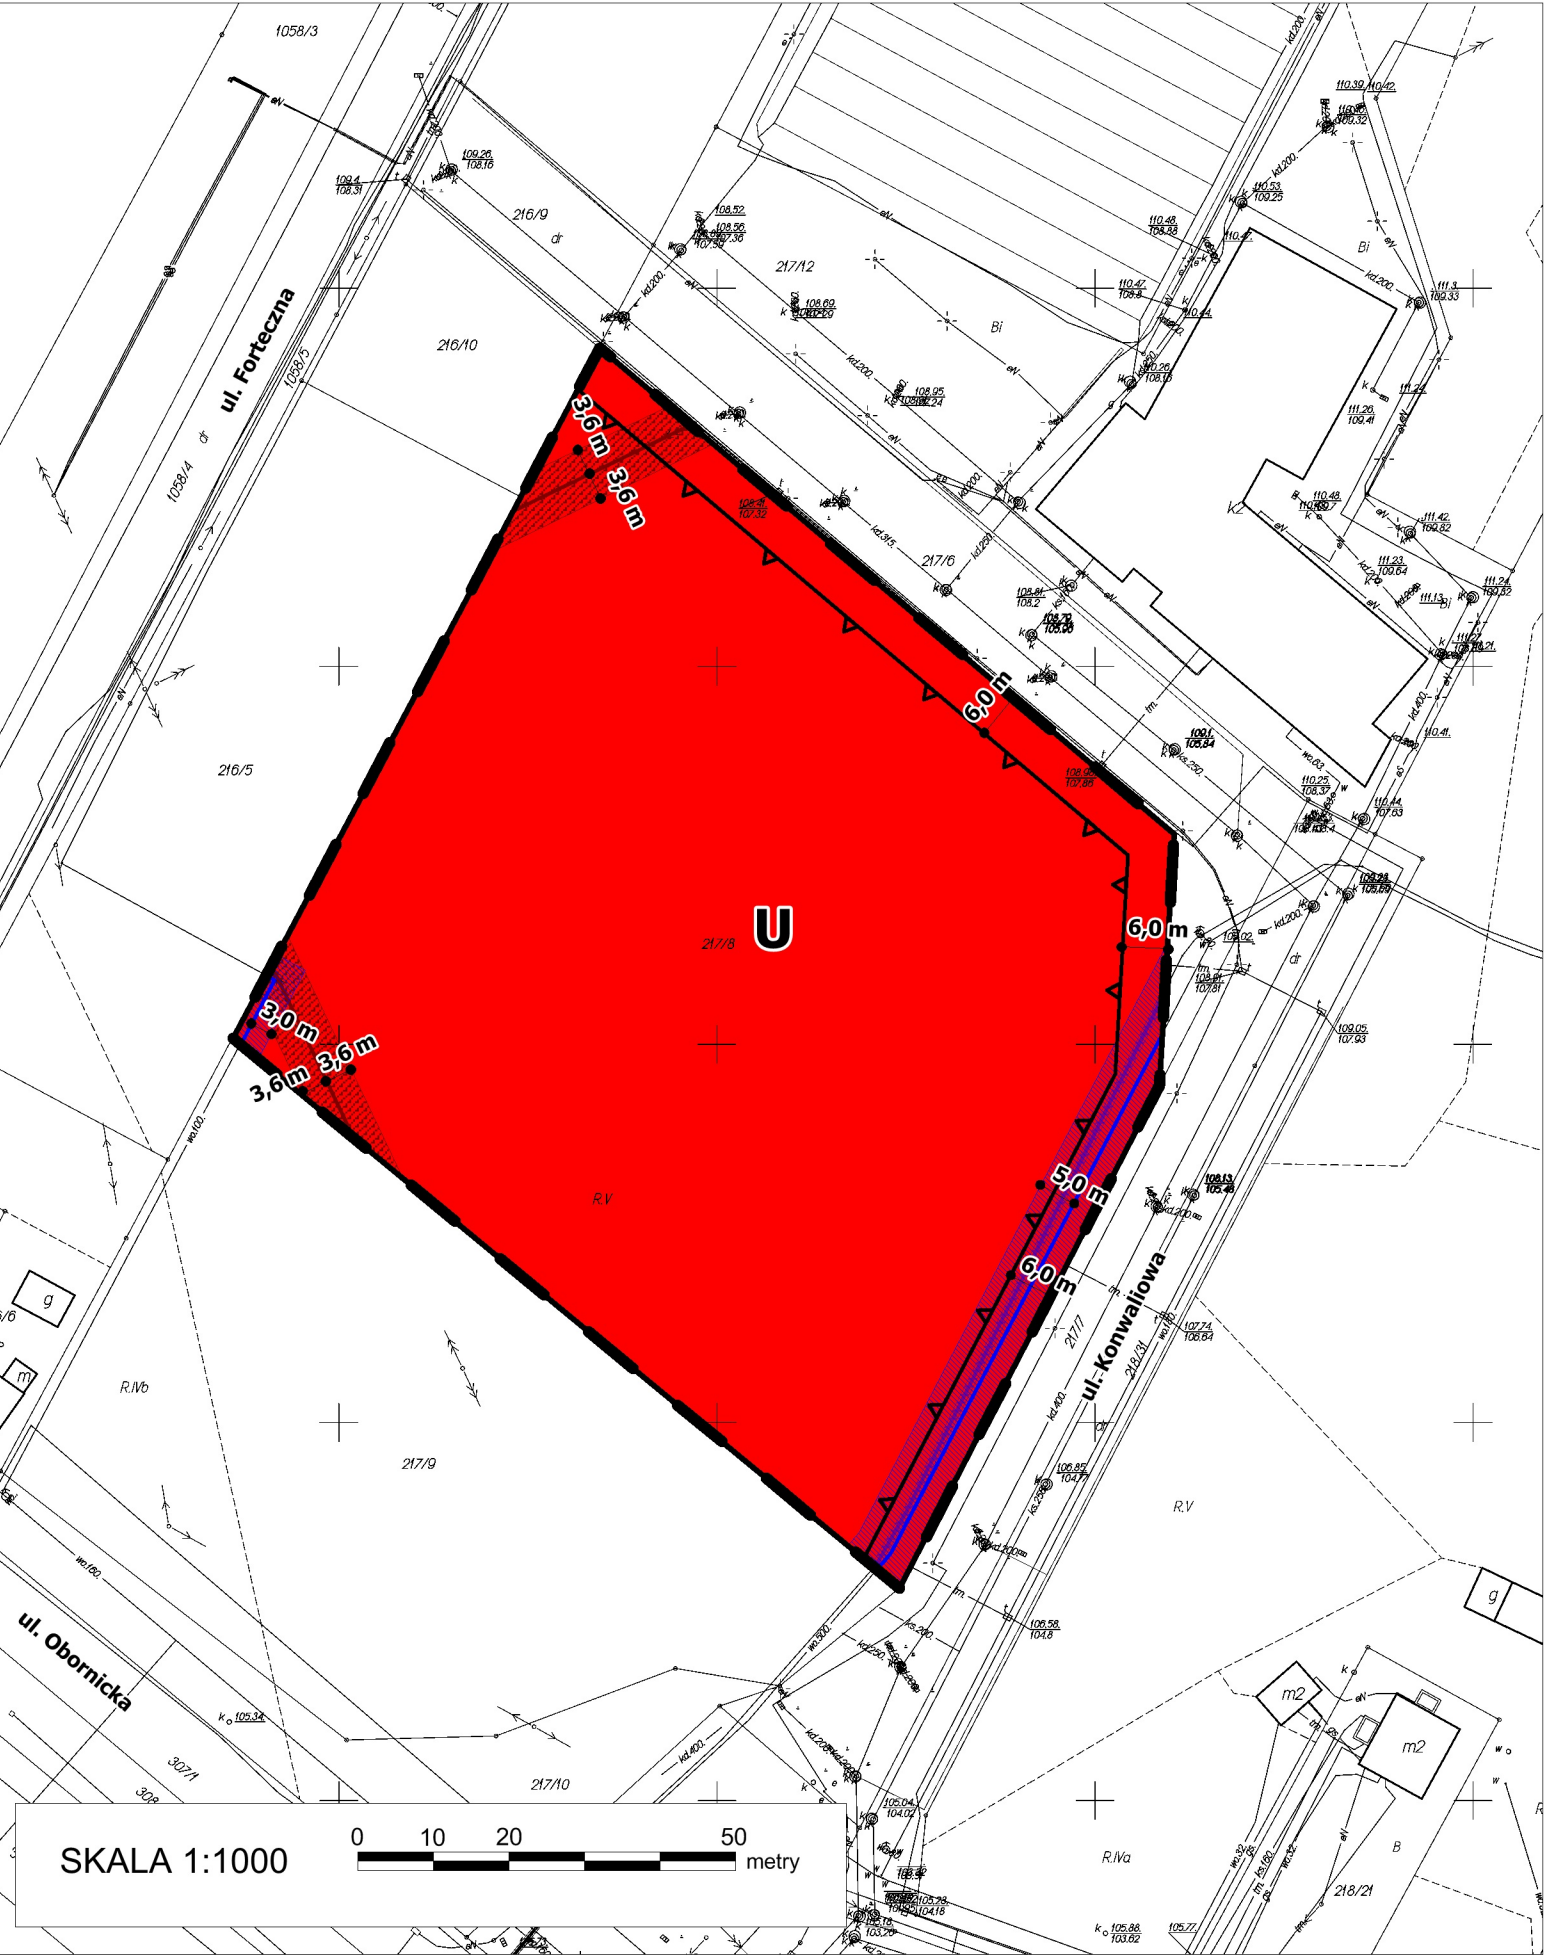

Załącznik nr 1 do uchwały Rady Gminy Suchy Las
Nr IV/42/19 z dnia 31 stycznia 2019r.
ogłoszonej w Dzienniku Urzędowym Województwa Wielkopolskiego
Z r., poz.

OZNACZENIA:

- granica obszaru objętego planem
- linia rozgraniczająca tereny o różnym przeznaczeniu lub różnych zasadach zagospodarowania
- nieprzekraczalna linia zabudowy
- U** teren zabudowy usługowej
- linie elektroenergetyczne średniego napięcia 15kV z pasami technicznymi
- kable telekomunikacyjne ze strefą ochronną
- przewody wodociągowe ze strefą ochronną

Teren objęty planem w całości zlokalizowany jest na obszarze występowania zaewidencjonowanego zespołu stanowisk archeologicznych nr 21

Wyrys ze Studium uwarunkowań i kierunków zagospodarowania przestrzennego Gminy Suchy Las
skala 1:10 000



- U** zabudowa usługowa
- obszary lokalizacji obiektów handlowych o powierzchni sprzedażowej powyżej 2000 m²
- granica obszaru objętego planem