




MIEJSCOWY PLAN ZAGOSPODAROWANIA PRZESTRZENNEGO SUCHY LAS
- REJON ULIC JAŚMINOWEJ I ZWOLENKIEWICZA II
SKALA 1:1000

0 25 50 75 100 m

Załącznik Nr 1
do Uchwały Nr XLIX/560/18 Rady Gminy Suchy Las
z dnia 18 października 2018 r.
ogłoszonej w Dz. Urz. Woj. Wlkp. z dnia poz.

WYRYS ZE STUDIUM UWARUNKWAŃ
I KIERUNKÓW ZAGOSPODAROWANIA
PRZESTRZENNEGO GMINY SUCHY LAS
SKALA 1:10000

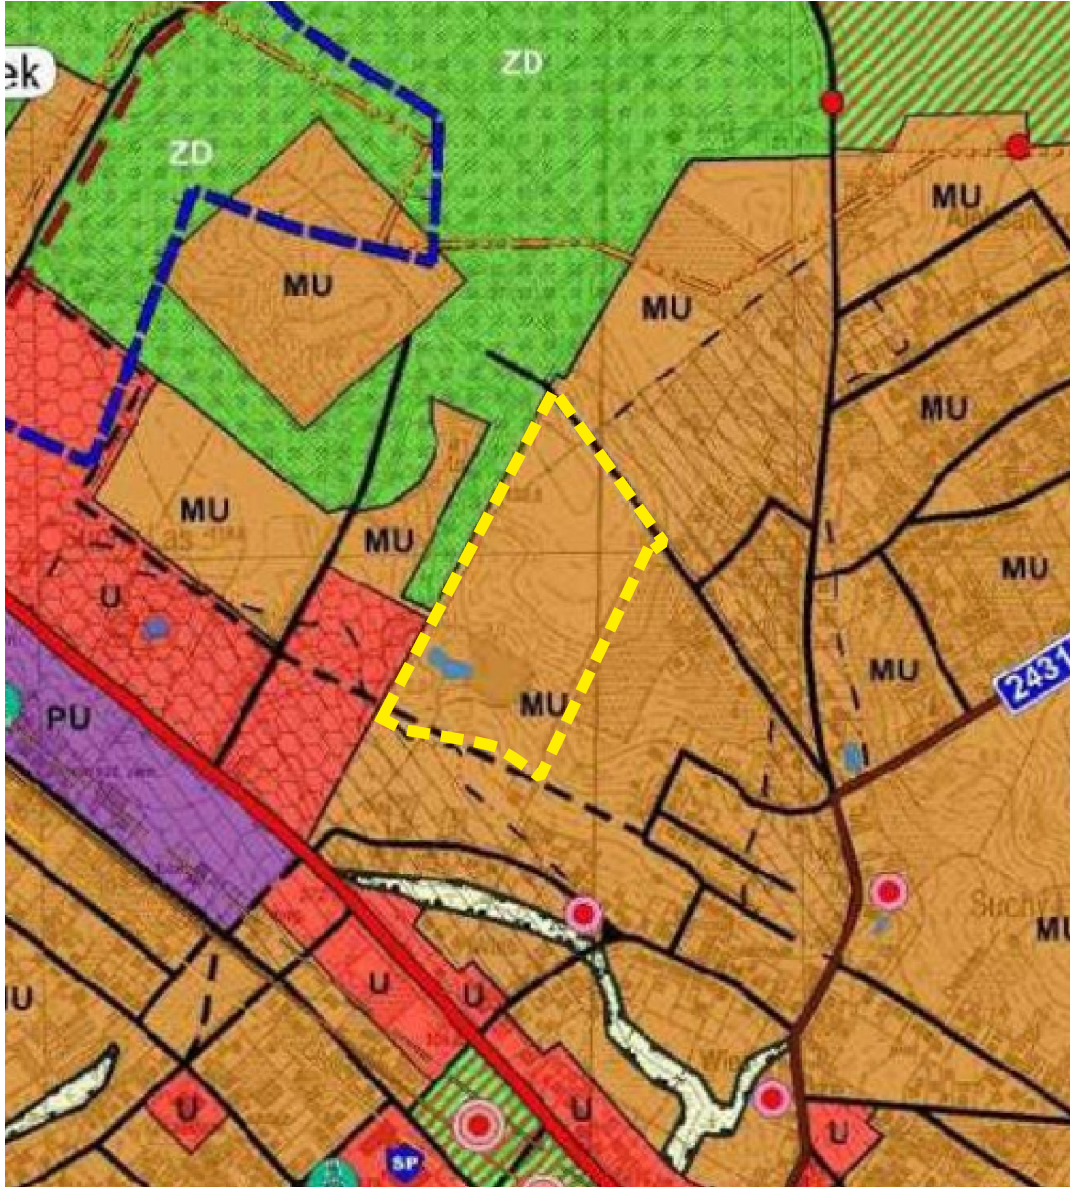

OZNACZENIA
--- GRANICA OBSZARU OBJĘTEGO PLANEM MIEJSCOWYM



OZNACZENIA

- GRANICA OBSZARU OBJĘTEGO PLANEM MIEJSCOWYM
- LINIE ROZGRANICZAJĄCE TERENY O RÓŻNYM PRZEZNACZENIU LUB O RÓŻNYCH ZASADACH ZAGOSPODAROWANIA
- ISTNIEJĄCA LINIA ELEKTROENERGETYCZNA ŚREDNIEGO NAPIĘCIA 15KV
- △ NIEPRZEKRACZALNA LINIA ZABUDOWY
- ▲ OBOWIĄZUJĄCA LINIA ZABUDOWY
- MN TERENY ZABUDOWY MIESZKANIOWEJ JEDNORODZINNEJ
- MN/U TEREN ZABUDOWY MIESZKANIOWEJ JEDNORODZINNEJ LUB ZABUDOWY USŁUGOWEJ
- U/ZP TEREN ZABUDOWY USŁUGOWEJ I ZIELENI URZĄDZONEJ
- KDL TEREN DROGI PUBLICZNEJ KLASY LOKALNEJ
- KDD TERENY DRÓG PUBLICZNYCH KLASY DOJAZDOWEJ
- KX TEREN PUBLICZNEGO CIĄGU PIESZEGO
- KDW TEREN DROGI WEWNĘTRZNEJ