


# MIEJSCOWY PLAN ZAGOSPODAROWANIA PRZESTRZENNEGO W ZŁOTKOWIE NA TERENIE DZIAŁKI O NR EWID. 66/18

ZAŁĄCZNIK NR 1  
DO UCHWAŁY NR XXVIII/300/17  
RADY GMINY SUCHY LAS Z DNIA 26.01.2017 R.  
OGŁOSZONEJ W DZIENNIKU URZĘDOWYM  
WOJEWÓDZTWA WIELKOPOLSKIEGO. Z DNIA

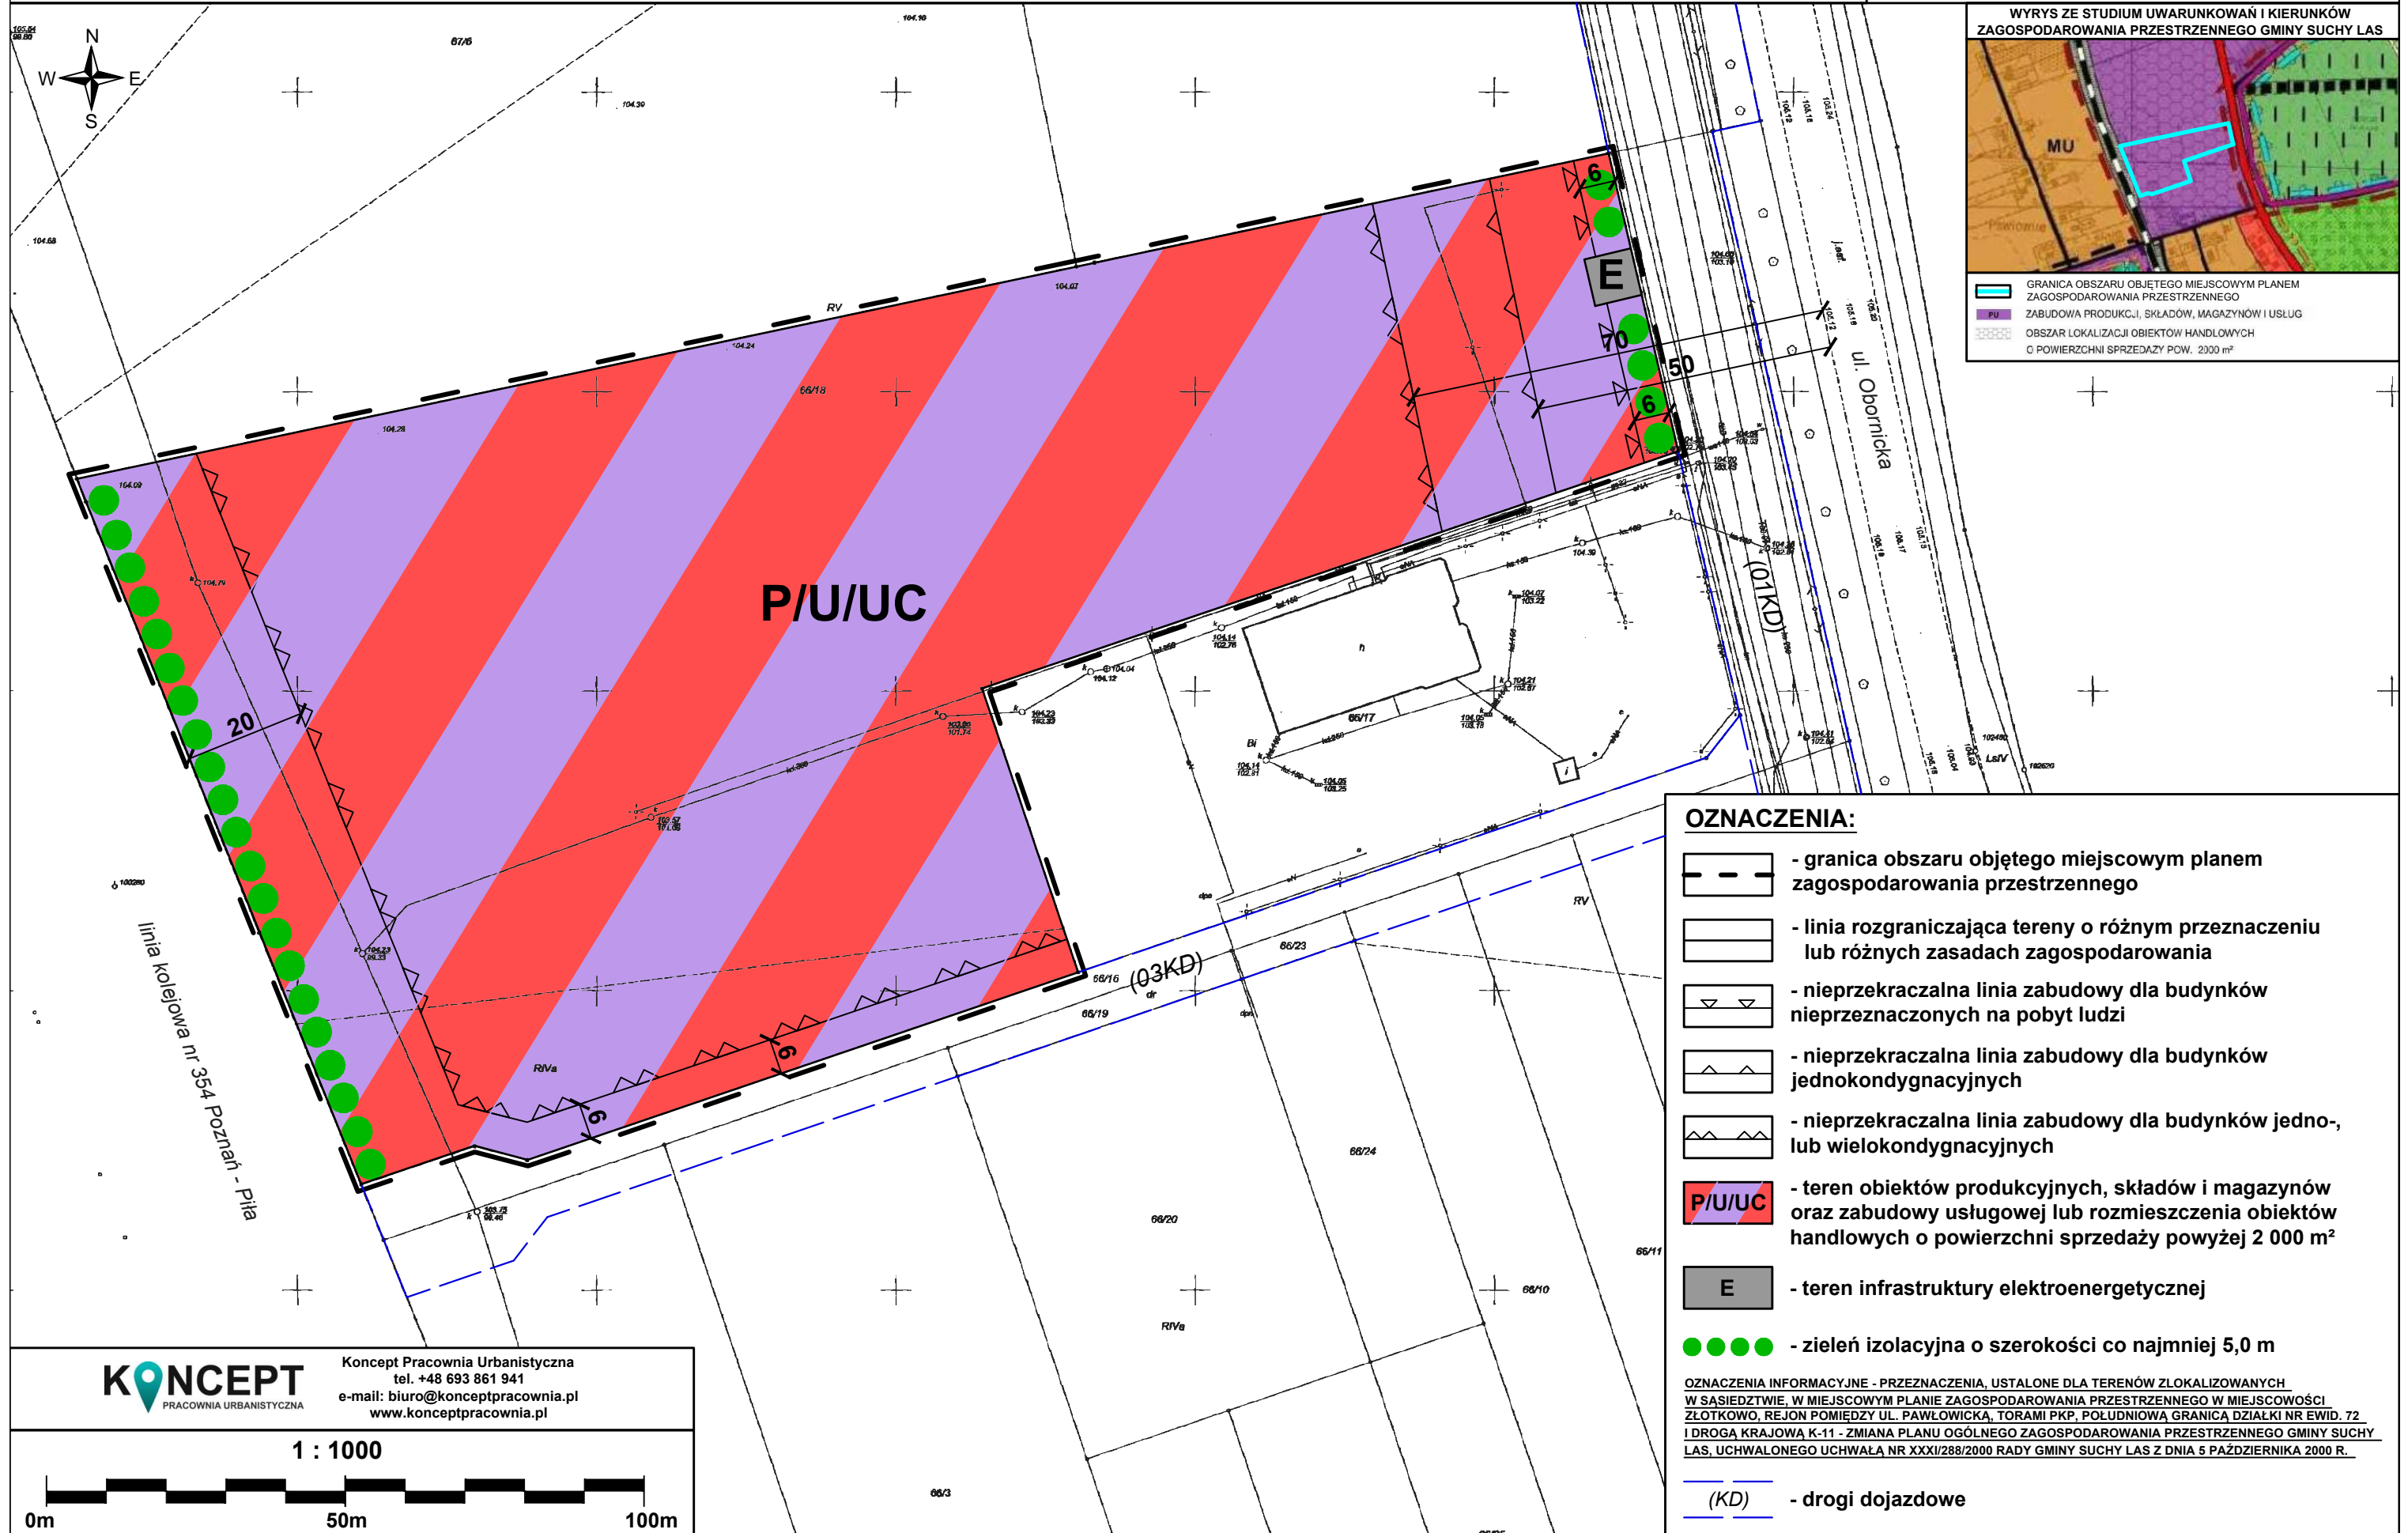

## OZNACZENIA:

- granica obszaru objętego miejscowym planem zagospodarowania przestrzennego
- linia rozgraniczająca tereny o różnym przeznaczeniu lub różnych zasadach zagospodarowania
- ▽▽ - nieprzekraczalna linia zabudowy dla budynków nieprzeznaczonych na pobyt ludzi
- △△ - nieprzekraczalna linia zabudowy dla budynków jednokondygnacyjnych
- △△△ - nieprzekraczalna linia zabudowy dla budynków jedno- lub wielokondygnacyjnych
- P/U/UC** - teren obiektów produkcyjnych, składów i magazynów oraz zabudowy usługowej lub rozmieszczenia obiektów handlowych o powierzchni sprzedaży powyżej 2 000 m<sup>2</sup>
- E** - teren infrastruktury elektroenergetycznej
- zieleni izolacyjnej o szerokości co najmniej 5,0 m

OZNACZENIA INFORMACYJNE - PRZEZNACZENIA, USTALONE DLA TERENÓW ZLOKALIZOWANYCH W SASIEDZTWIE, W MIEJSCOWYM PLANIE ZAGOSPODAROWANIA PRZESTRZENNEGO W MIEJSCOWOŚCI ZŁOTKOWO, REJON POMIĘDZY UL. PAWŁOWICKĄ, TORAMI PKP, POŁUDNIOWĄ GRANICĄ DZIAŁKI NR EWID. 72 I DROGĄ KRAJOWĄ K-11 - ZMIANA PLANU OGÓLNEGO ZAGOSPODAROWANIA PRZESTRZENNEGO GMINY SUCHY LAS, UCHWAŁONEGO UCHWAŁĄ NR XXXI/288/2000 RADY GMINY SUCHY LAS Z DNIA 5 PAŹDZIERNIKA 2000 R.

(KD) - drogi dojazdowe

**KONCEPT**  
PRACOWNIA URBANISTYCZNA

Koncept Pracownia Urbanistyczna  
tel. +48 693 861 941  
e-mail: [biuro@konceptpracownia.pl](mailto:biuro@konceptpracownia.pl)  
[www.konceptpracownia.pl](http://www.konceptpracownia.pl)

1 : 1000

