


# MIEJSCOWY PLAN ZAGOSPODAROWANIA PRZESTRZENNEGO ŻŁOTKOWO, REJON ULICY PAWŁOWICKIEJ - WSCHÓD

ZAŁĄCZNIK NR 1  
DO UCHWAŁY NR IV/43/19  
RADY GMINY SUCHY LAS  
Z DNIA 31 STYCZNIA 2019 R.  
OGŁOSZONEJ W DZIENNIKU URZĘDOWYM  
WOJEWÓDZTWA WIELKOPOLSKIEGO  
Z DNIA POZ.

WYRYS ZE STUDIUM UWARUNKOWAŃ I KIERUNKÓW  
ZAGOSPODAROWANIA PRZESTRZENNEGO GMINY SUCHY LAS

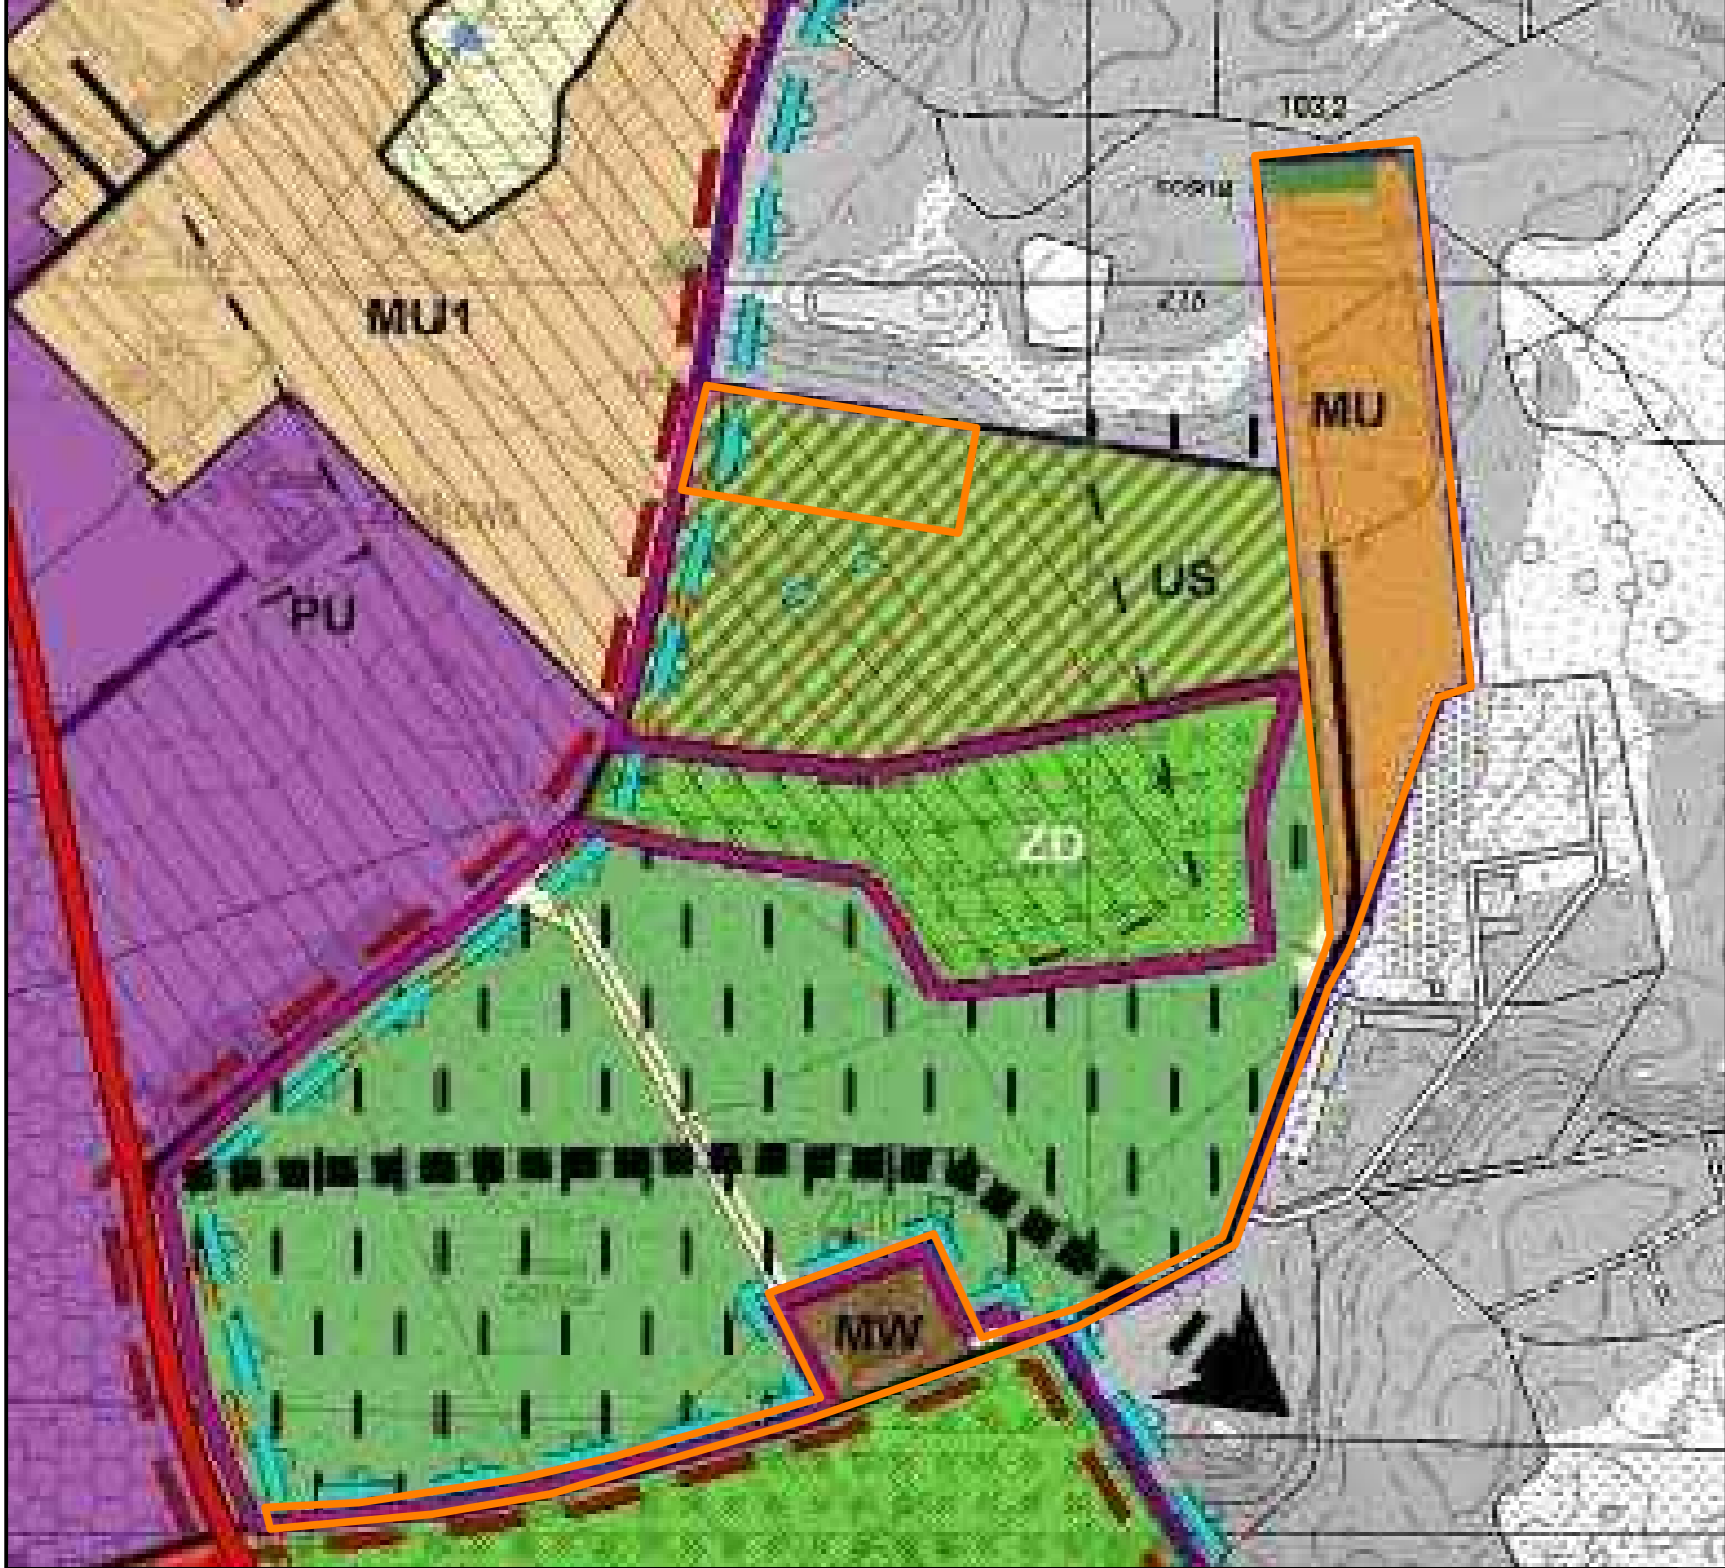

- GRANICA OBSZARU OBJĘTEGO PLANEM
- MU ZABUDOWA MIESZKANIOWA Z USŁUGAMI
- MW ZABUDOWA MIESZKANIOWA WIELORODZINNA
- US ZABUDOWA SPORTU I REKREACJI
- GRANICA OBSZARU CHRONIONEGO KRAJOBRAZ "BIEDRUSKO"
- GRANICA OBSZARU NATURA 2000 "BIEDRUSKO" (SOOS) - PLH 300001
- PLANOWANY ZEWNĘTRZNY PIERŚCIEŃ DROGOWY BLISKIEGO ZASIĘGU

Skala: 1 : 1000

## Oznaczenia

- granica obszaru objętego miejscowym planem
  - linie rozgraniczające tereny o różnym przeznaczeniu lub różnych zasadach zagospodarowania
  - nieprzekraczalne linie zabudowy
  - MN tereny zabudowy mieszkaniowej jednorodzinnej
  - MW teren zabudowy mieszkaniowej wielorodzinnej
  - U teren zabudowy usługowej
  - US teren sportu i rekreacji
  - Z teren zieleni
  - ZP teren zieleni urządzonej
  - KDD teren drogi publicznej dojazdowej
  - KDDp teren przeznaczony pod poszerzenie drogi publicznej klasy dojazdowej
  - KDW tereny dróg wewnętrznych
  - KDWX teren drogi wewnętrznej - pieszo-jezdnia
  - linie elektroenergetyczne średniego napięcia
  - archeologiczna strefa ochrony konserwatorskiej
- Oznaczenia elementów informacyjnych:
- granice obszaru Natura 2000 - "Biedrusko"
  - Obszar Chronionego Krajobrazu Biedrusko

**API**  
API Sp. z o.o.  
architektura, planowanie, inżynieria  
60-700 Poznań, ul. Wągrowa 6/8B  
tel. 61 223 99 18, e-mail: biuro@apiplan.pl

