



MIEJSCOWY PLAN ZAGOSPODAROWANIA PRZESTRZENNEGO ŻŁOTNIKI - REJON ULICY WRZOSOWEJ

ZAŁĄCZNIK NR 1
DO UCHWAŁY NR LXVI/772/24
RADY GMINY SUCHY LAS
Z DNIA 25 STYCZNIA 2024 R.
OGŁOSZONEJ W DZIENNIKU URZĘDOWYM
WOJEWÓDZTWA WIELKOPOLSKIEGO
Z DNIA POZ.

WYRYS ZE STUDYUM UWARUNKOWAŃ
I KIERUNKÓW ZAGOSPODAROWANIA
PRZESTRZENNEGO GMINY SUCHY LAS

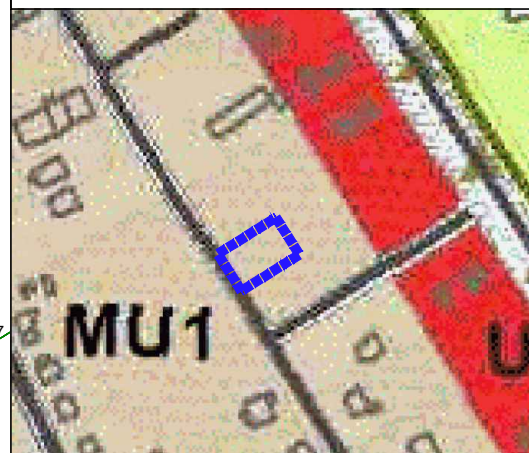

- granica obszaru objętego planem
- Tereny zabudowy mieszkaniowej jednorodzinnej z zabudową usługową
- Tereny zabudowy usługowej
- Tereny ogródków działkowych
- Obszary zdegradowane/obszary rewitalizacji

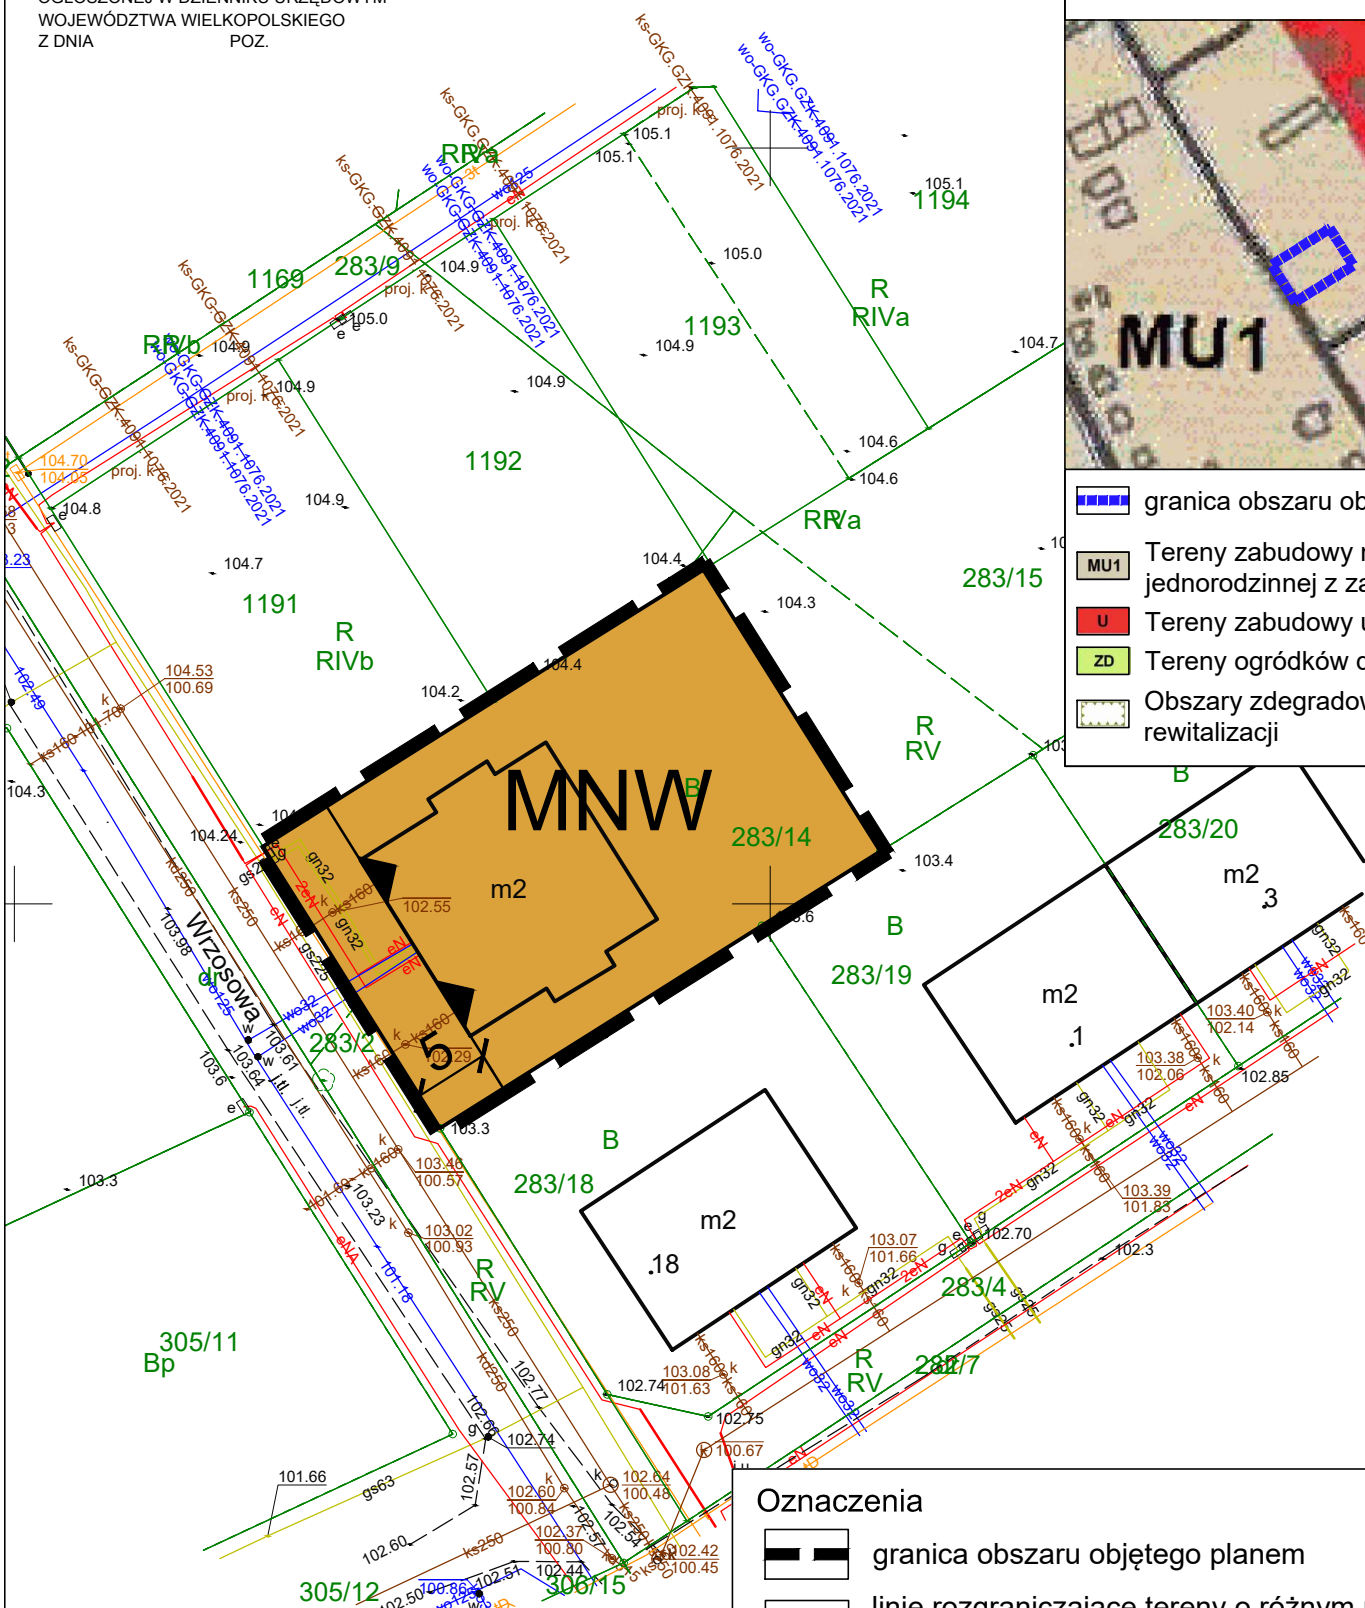

Oznaczenia

- granica obszaru objętego planem
- linie rozgraniczające tereny o różnym przeznaczeniu lub różnych zasadach zagospodarowania
- obowiązująca linia zabudowy
- teren zabudowy mieszkaniowej jednorodzinnej wolnostojącej

Cały obszar objęty planem znajduje się w strefie ograniczonej wysokości zabudowy w związku z lokalizacją lotniczych urządzeń naziemnych

Układ współrzędnych PL2000(6)

Mapa zasadnicza została wydana na podstawie licencji numer GKG.GZW.4062.57.2023_3021_P z dnia 02.05.2023 r. przez Starostę Poznańskiego



API Sp. z o.o.
architektura, planowanie, inwestycje
60-792 Poznań, ul. Wojskowa 6/B6
tel. 61 2230908, e-mail biuro@apispzo.pl

SKALA 1:500

