


MIEJSCOWY PLAN ZAGOSPODAROWANIA PRZESTRZENNEGO

ZŁOTNIKI - REJON ULICY PROSTEJ

WYRYS ZE STUDIUM UWARUNKOWAŃ
I KIERUNKÓW ZAGOSPODAROWANIA PRZESTRZENNEGO
GMINY SUCHY LAS
skala 1 : 5 000


SKALA 1:1000

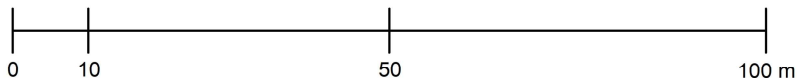

MU1 GRANICA OBSZARU OBJĘTEGO PLANEM
TERENY ZABUDOWY MIESZKANIOWEJ
JEDNORODZINNEJ Z ZABUDOWĄ USŁUGOWĄ

OZNACZENIA

- GRANICA OBSZARU OBJĘTEGO MIEJSCOWYM PLANEM ZAGOSPODAROWANIA PRZESTRZENNEGO
- LINIA ROZGRANICZAJĄCA TERENY O RÓŻNYM PRZEZNACZENIU LUB RÓŻNYCH ZASADACH ZAGOSPODAROWANIA
- △** NIEPRZEKRACZALNA LINIA ZABUDOWY
- MNW** TERENY ZABUDOWY MIESZKANIOWEJ JEDNORODZINNEJ WOLNOSTOJĄCEJ
- KDD** TERENY DRÓG DOJAZDOWYCH

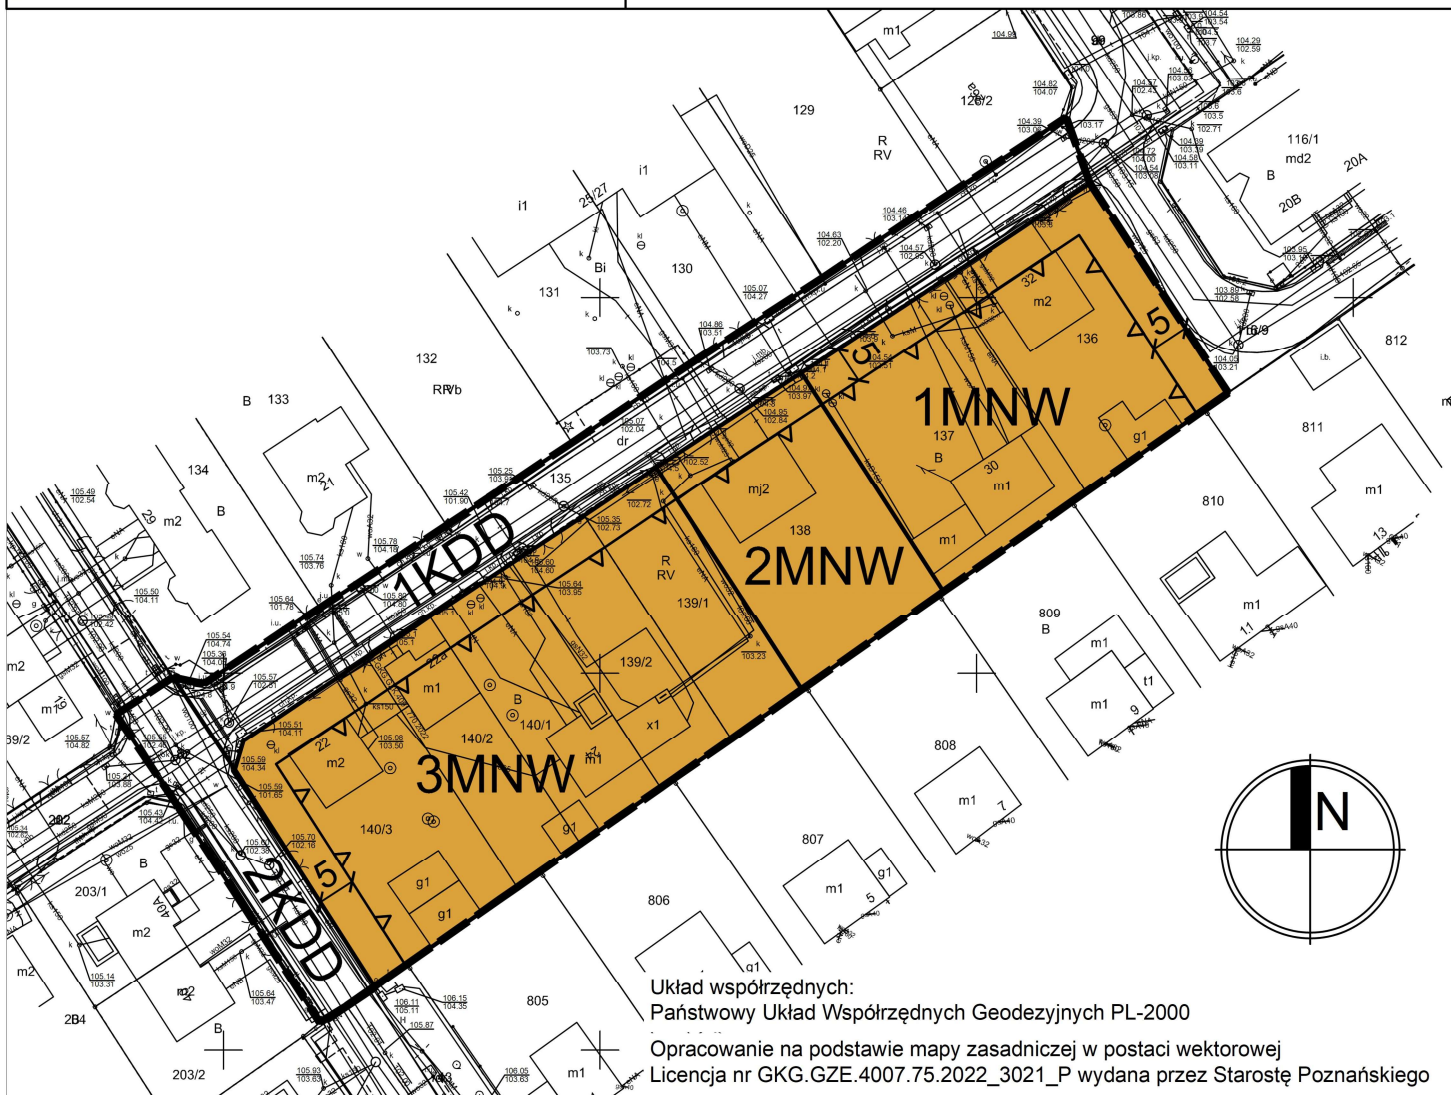

Układ współrzędnych:
Państwowy Układ Współrzędnych Geodezyjnych PL-2000
Opracowanie na podstawie mapy zasadniczej w postaci wektorowej
Licencja nr GKG.GZE.4007.75.2022_3021_P wydana przez Starostę Poznańskiego