




Krótko
ch.bet.

MIEJSCOWY PLAN ZAGOSPODAROWANIA PRZESTRZENNEGO JELONEK – REJON ULIC NEKTAROWEJ I KRÓTKIEJ


Załącznik Nr 1 do uchwały
Nr XXXVI/403/21
Rady Gminy Suchy Las
z dnia 26 sierpnia 2021 r.

WYRYS ZE STUDIUM UWARUNKOWAŃ
I KIERUNKÓW ZAGOSPODAROWANIA
PRZESTRZENNEGO GMINY SUCHY LAS

SKALA 1:5000

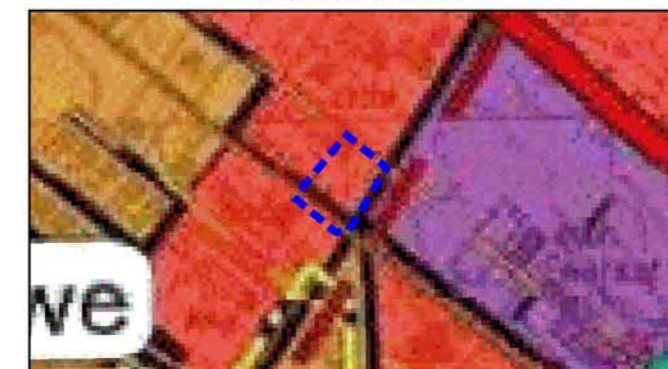

--- GRANICA OBSZARU OBJĘTEGO PLANEM MIEJSCOWYM
u ZABUDOWA USŁUGOWA

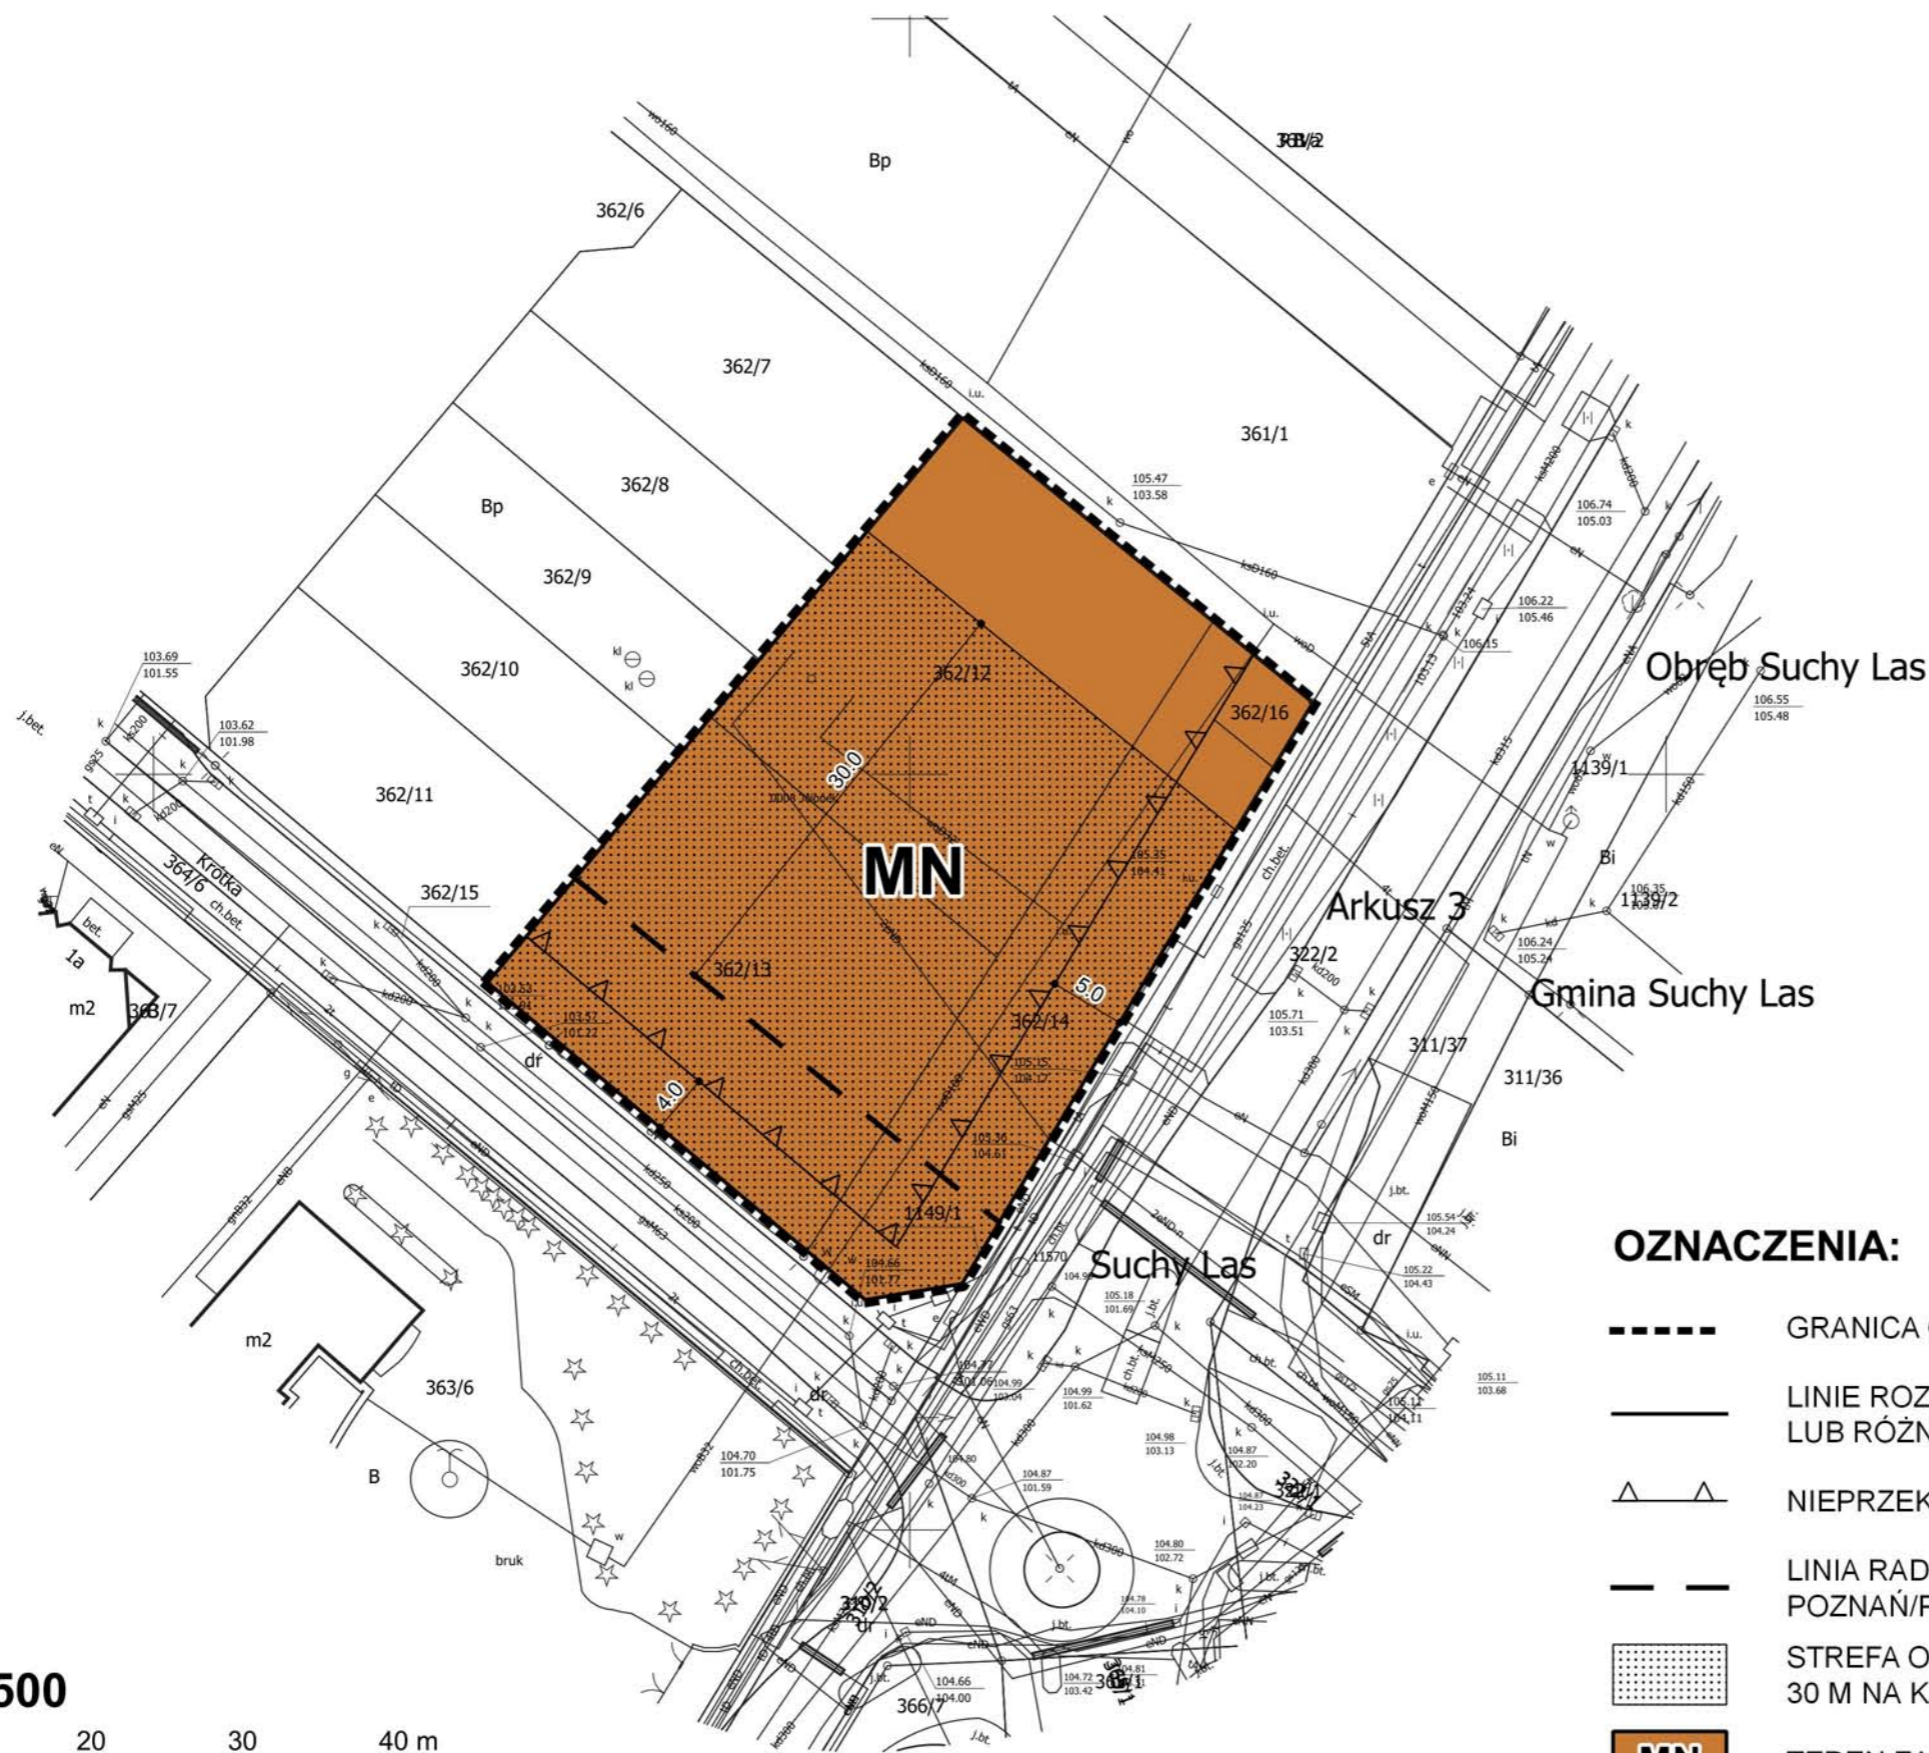

OZNACZENIA:

- GRANICA OBSZARU OBJĘTEGO PLANEM MIEJSCOWYM
- LINIE ROZGRANICZAJĄCE TERENY O RÓŻNYM PRZEZNACZENIU LUB RÓŻNYCH ZASADACH ZAGOSPODAROWANIA
- ▲▲ NIEPRZEKRACZALNE LINIE ZABUDOWY
- — LINIA RADIOWA DALEKIEGO ZASIĘGU W RELACJI SLR POZNAŃ/PIĄTKOWO – SLR SZAMOTUŁY
- STREFA OCHRONNA O MOŻLIWEJ MAKSYMALNEJ SZEROKOŚCI 30 M NA KAŻDĄ STRONĘ OD OSI LINII RADIOWEJ
- MN** TEREN ZABUDOWY MIESZKANIOWEJ JEDNORODZINNEJ

SKALA 1:500

