


Zmiana miejscowego planu zagospodarowania przestrzennego w miejscowości Suchy Las - rejon ulicy Nektarowej dla działek o nr ewid: 328/1, 328/2, 327/11, 327/12, 328/16, 328/19, 328/20, 328/21

Załącznik nr 1 do uchwały Rady Gminy Suchy Las
Nr z dnia
ogłoszonej w Dzienniku Urzędowym Województwa Wielkopolskiego
z Nr poz.

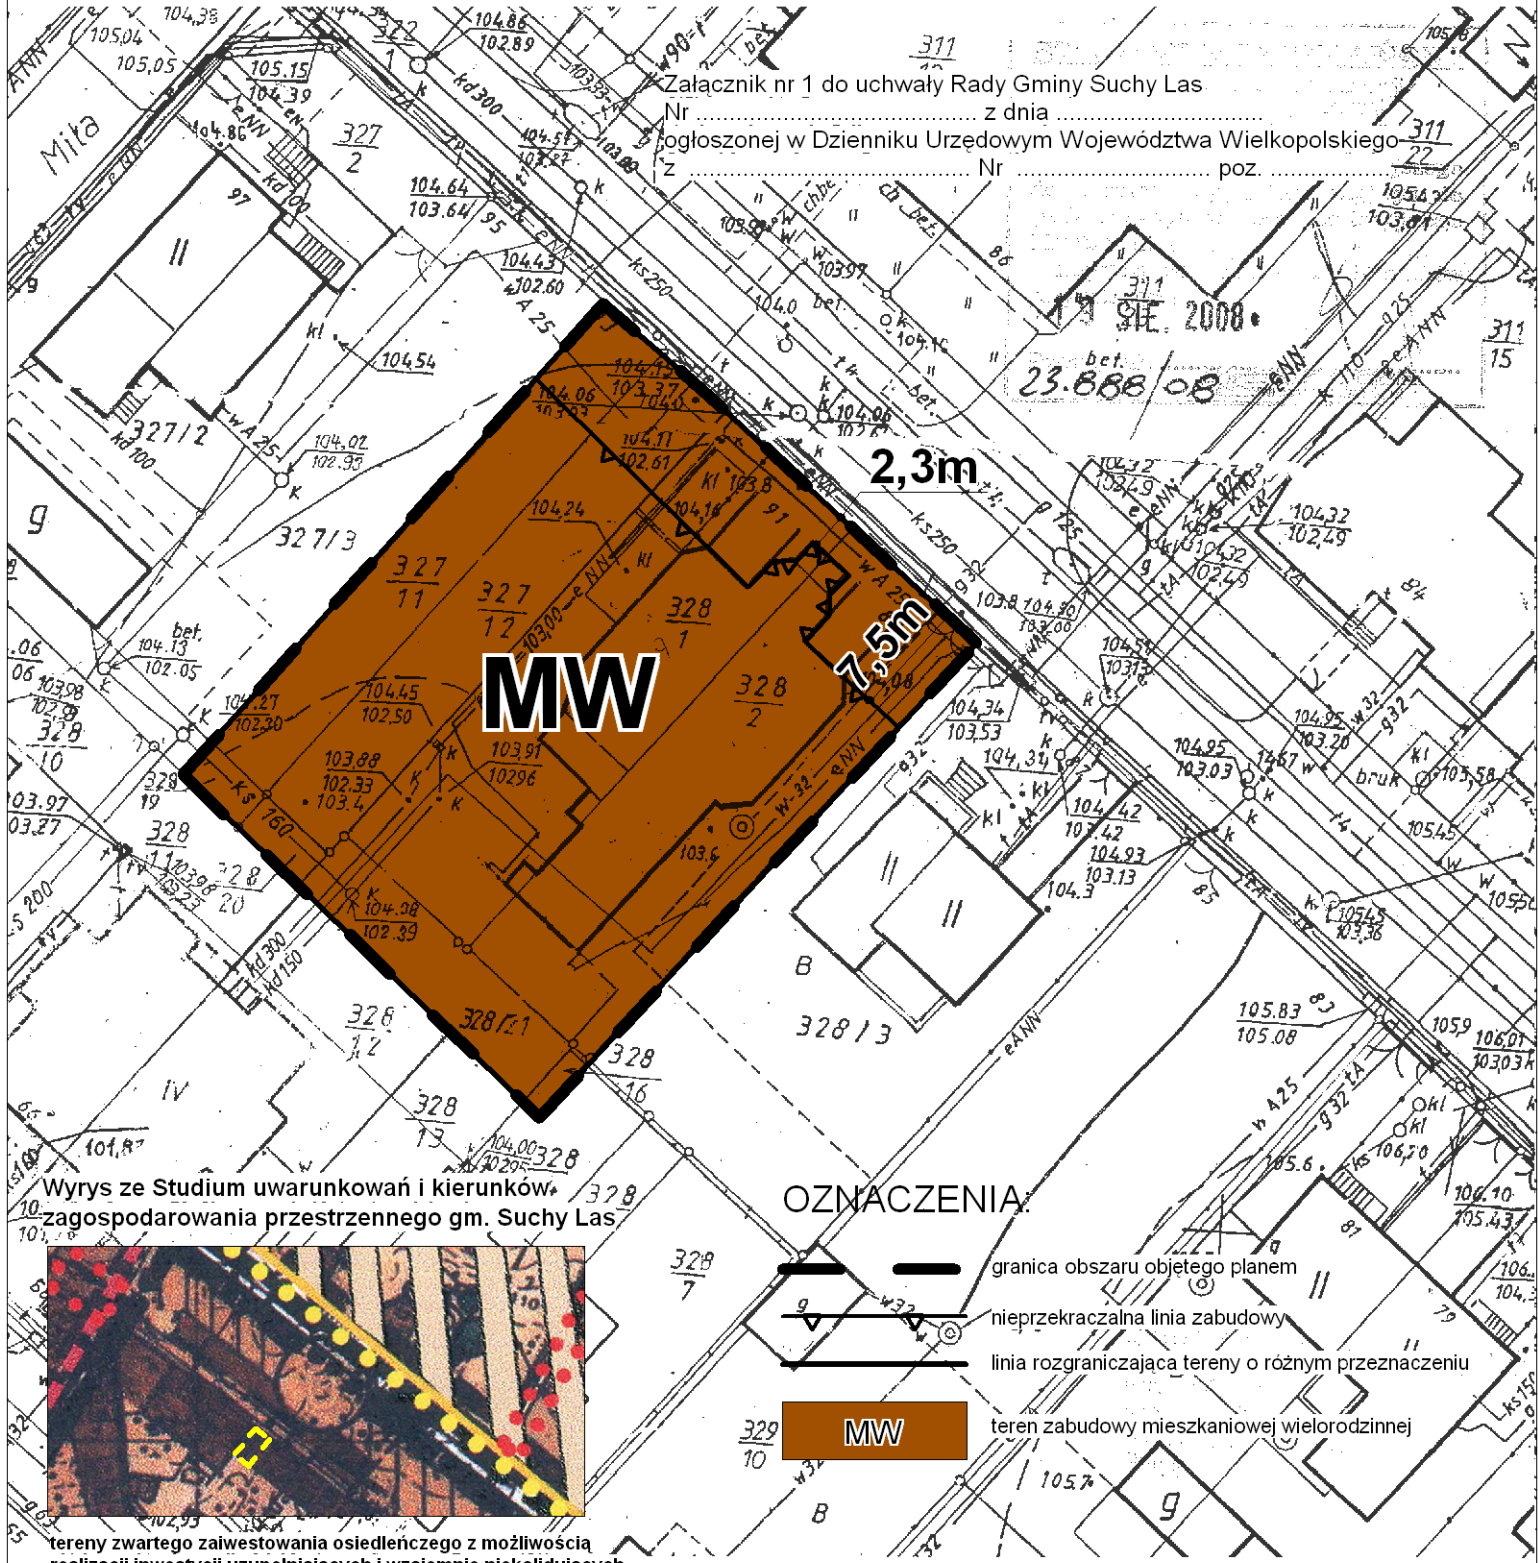


MW

2,3m

7,5m

Wyrus ze Studium uwarunkowań i kierunków zagospodarowania przestrzennego gm. Suchy Las

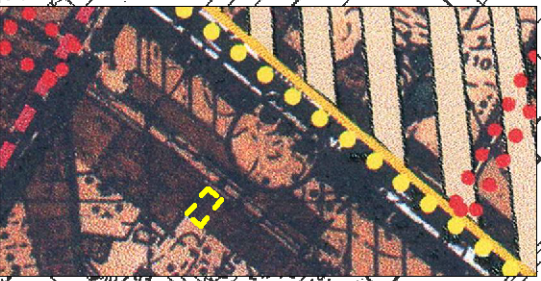

tereny zwartej zabudowy osiedleńczej z możliwością realizacji inwestycji uzupełniających i wzajemnie niekolidujących

--- granica obszaru objętego planem

OZNACZENIA:

- granica obszaru objętego planem
- nieprzekraczalna linia zabudowy
- linia rozgraniczająca tereny o różnym przeznaczeniu
- teren zabudowy mieszkaniowej wielorodzinnej

MW

SKALA 1:500



PROEKO-PLAN Projektowanie Urbanistyczne
Alieja Czaban, 61-615 Poznań, ul. E. Knolla-Kownackiego 8

PROJEKTANT GŁÓWNY:
MGR. ALICJA CZABAN, CZŁONEK ZOUI NR 22

ZESPÓŁ PROJEKTYWY:
MGR INŻ. ARCH. FILIP KOZCZOROWSKI, CZŁONEK ZOUI NR 419
MGR MIŁOŚZ SURA, MGR MAGDALENA TRZPIŁ,
INŻ. GRZEGORZ DOWHAN, INŻ. LUKASZ ŚLUSIŃSKI