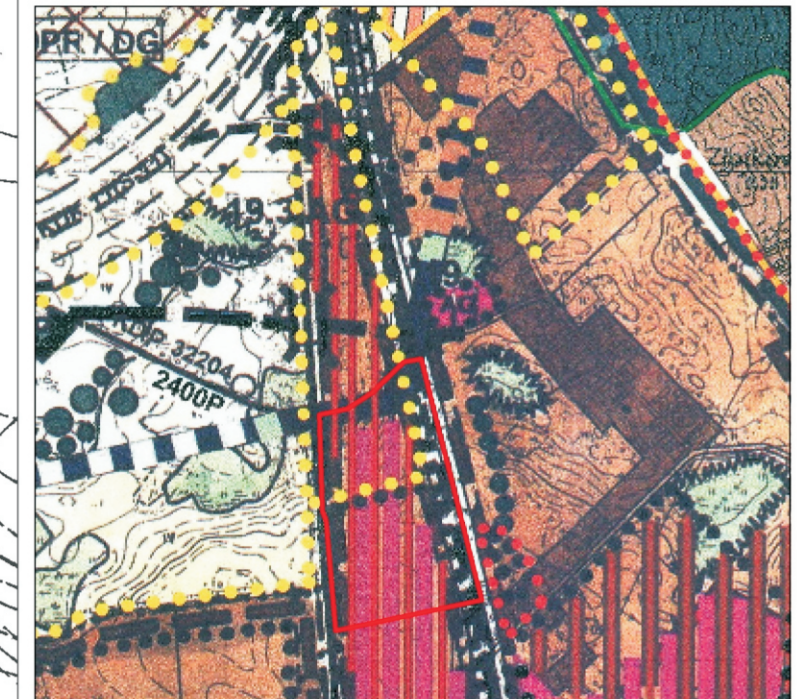


Załącznik nr 1
do Uchwały Nr XXX/278/13
Rady Gminy Suchy Las
z dnia 31 stycznia 2013r.
ogłoszonej w Dzienniku Urzędowym Województwa
Wielkopolskiego z _____ roku, poz.

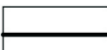
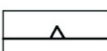
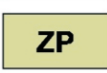
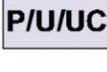
skala 1:10 000



OZNACZENIA:

- | | |
|---|---|
|  | GRANICA OBSZARU OBJĘTEGO MIEJSKOWYM PLANEM ZAGOSPODAROWANIA PRZESTRZENNEGO |
|  | TERENY AKTYWIZACJI DZIAŁALNOŚCI GOSPODARCZEJ |
|  | TERENY USŁUG HANDLU O POWIERZCHNI SPRZEDAŻY POWYŻEJ 2000 M kw. |
|  | TERENY PRZEZNACZONE POD ROZWÓJ PRZESTRZENNY JEDNOSTEK OSADNICZYCH (GŁÓWNIŁE POD ZABUDOWĘ MIESZKANIOWĄ, USŁUGOWĄ, PRODUKCYJNĄ, TURYSTYCZNO-REKREACYJNĄ ORAZ KOMUNIKACYJNĄ I INFRASTRUKTURĘ TECHNICZNĄ) Z UWZGLĘDNIENIEM OGRANICZEN |
|  | TERENY WYMAGAJĄCE ZMIANY PRZEZNACZENIA GRUNTÓW ROLNYCH NA CELE NIEROLNICZE |
|  | TERENY OBJĘTE MIEJSKOWYM PLANEM ZAGOSPODAROWANIA PRZESTRZENNEGO |

OZNACZENIA:

- | | |
|---|---|
|  | GRANICA OBSZARU OBJĘTEGO PLANEM |
|  | LINIE ROZGRANICZAJĄCE TEREN O RÓŻNYM PRZEZNACZENIU
LUB RÓŻNYCH ZASADACH ZAGOSPODAROWANIA |
|  | NIEPRZEKRACZALNE LINIE ZABUDOWY |
|  | TEREN ZIELENI URZĄDZONEJ |
|  | TEREN OBIEKTÓW PRODUKCYJNYCH, SKŁADÓW
I MAGAZYNÓW, TEREN ZABUDOWY USŁUGOWEJ, TEREN
ROZMIESZCZENIA OBIEKTÓW HANDLOWYCH O POWIERZCHNI
SPRZEDAŻY POWYŻEJ 2000M2 |
|  | TERENY INFRASTRUKTURY TECHNICZNEJ
- ELEKTROENERGETYKA |
|  | TEREN DROGI PUBLICZNEJ - DROGA GŁÓWNA RUCHU
PRZYSPIESZONEGO |
|  | TEREN DROGI PUBLICZNEJ - DROGA GŁÓWNA |
|  | TEREN DROGI PUBLICZNEJ - DROGA DOJAZDOWA |

INFORMACJE:

- | | |
|---|--|
|  | ORIENTACYJNY PRZEBIEG PODZIEMNEGO KABLA
ŁĄCZNOŚCI WOJSKOWEJ |
|  | PAS WOLNY OD ZABUDOWY WZDŁUŻ LINII
ELEKTROENERGETYCZNEJ ŚREDNIEGO NAPIĘCIA 15KV |

Pracownia Urbanistyczna "PLAN21" Magdalena Kalinowska Poznań
Główny projektant: mgr Magdalena Kalinowska - członek ZOJiU 383 Zespół projektowy: mgr inż. Dorota Hanaka - Morawska



PLAN 31