




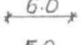
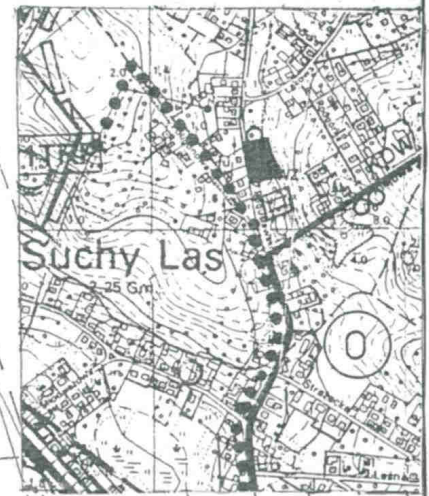
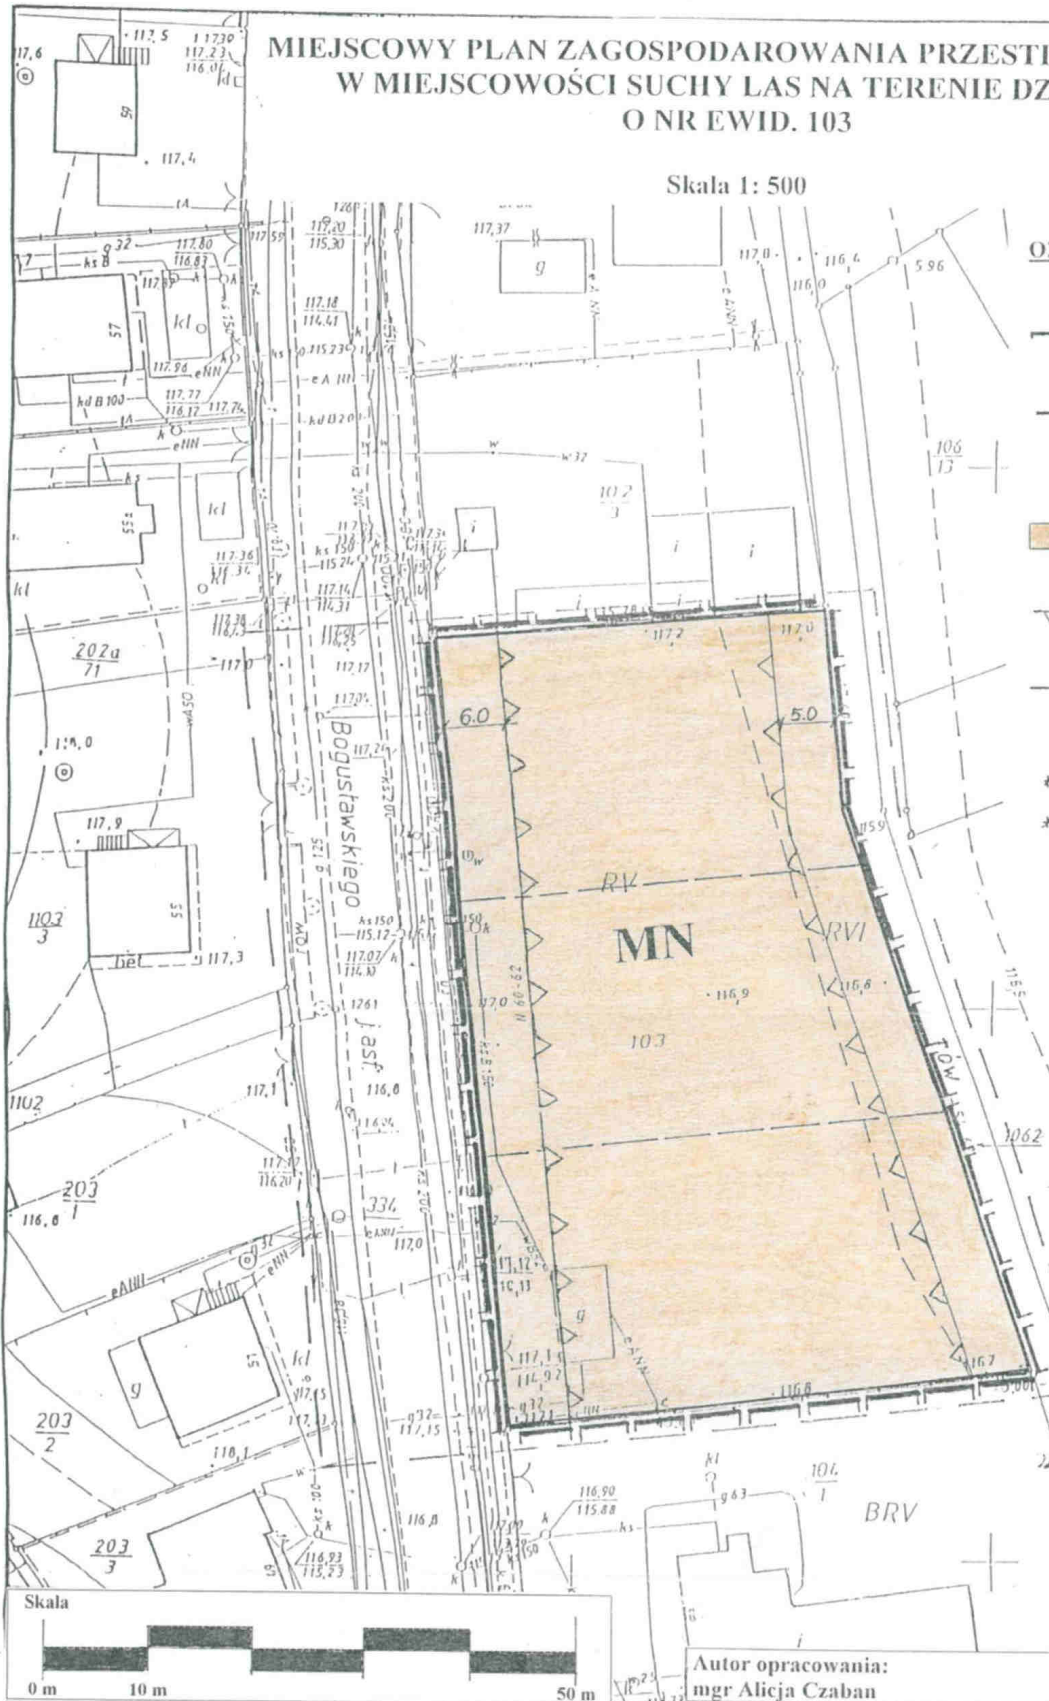


MIEJSCOWY PLAN ZAGOSPODAROWANIA PRZESTRZENNEGO  
 W MIEJSCOWOŚCI SUCHY LAS NA TERENIE DZIAŁKI  
 O NR EWID. 103


Skala 1: 500

OZNACZENIA:

-  granice obszaru objętego planem miejscowym
-  linia rozgraniczająca tereny o różnym przeznaczeniu i różnym sposobie zagospodarowania
-  MN - teren zabudowy mieszkaniowej jednorodzinnej
-  nieprzekraczalna linia zabudowy
-  linie podziału na działki budowlane, postulowane
-  6.0  
5.0 - linie wymiarowe



Załącznik do uchwały  
 nr XXV/241/2004  
 Rady Gminy Suchy Las  
 z dnia 13.05.2004 r.  
 (ogl. w Dz. U. Woj. Włkp.  
 Nr poz.  
 z dnia )

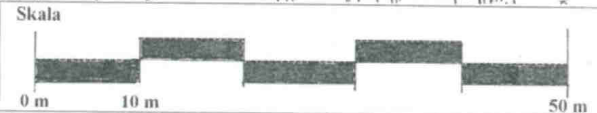

Autor opracowania:  
 mgr Alicja Czaban

KERG: 804-268/2003  
 Województwo wielkopolskie  
 Powiat poznański  
 Gmina: Suchy Las  
 Obręb: SUCHY LAS  
 Arkusz: 9 Sekcja: N2W1-65.2,66.1,  
 Działka: 103  
 Ks. wiecz. : 29937  
 Powierzchnia: 0,2881ha  
 Właściciel: ADAM MEJER

Stanisław Skwierczyński  
 Geodeta uprawniony  
 Zaświadczenie kwalifik. G, U, G, B, K, m 865  
 60-682 Poznań, Os. Boł. Świątego 19/11  
 tel. 825-69 78



PRZEWODNICZĄCY  
 Rady Gminy Suchy Las

mgr Grażyna Główna  
 (signature)

Nie wyklucza się istnienia w terenie innych  
 nie wykazanych na niniejszej mapie urządzeń  
 technicznych, które nie były zgłoszone do  
 inwentaryzacji lub o których brak jest  
 informacji w instytucjach branżowych.

STAROSTA POZNAŃSKI  
 Powiatowej Ośrodek Dokumentacji  
 Geodezyjnej i Kartograficznej w Poznaniu  
 W obszarze oznaczonym linią ..... dokonano  
 aktualizacji treści mapy zasadniczej.  
 Dokumenty z pomiaru uzupełniającego przyjęto  
 do zasobu w dniu 12.08.2003r.  
 i zaświadczone pod nr 804-268/2003  
 Niniejsza mapa może służyć do celów projektowych.  
 Projektowane obiekty budowlane wymagające pozwole-  
 nia na budowę podlegają wytyczeniu i inwentaryzacji  
 powykonawczej przez jednostki uprawnione do wyko-  
 nywania prac geodezyjnych. Z wyjątkiem  
 Poznań, dnia 12.08.2003r. STAROSTA POZNAŃSKI  
 (podpis i pieczęć)