

Miejscowy plan zagospodarowania przestrzennego w miejscowości Suchy Las na terenie działek o nr ewid.: 91/1, 91/2, 91/3, 91/4, 91/5.

Załącznik nr 1 do uchwały Rady Gminy Suchy Las

Nr L.V.1465/2006 z dnia 22.06.2006r.


ogłoszonej w Dzienniku Urzędowym Województwa Wielkopolskiego

Nr 142 z dnia 11.09.06r. poz. 3472

PRZEWODNICZĄCY
Rady Gminy Suchy Las

Głowa
Grażyna Głowacka

SKALA 1:1000

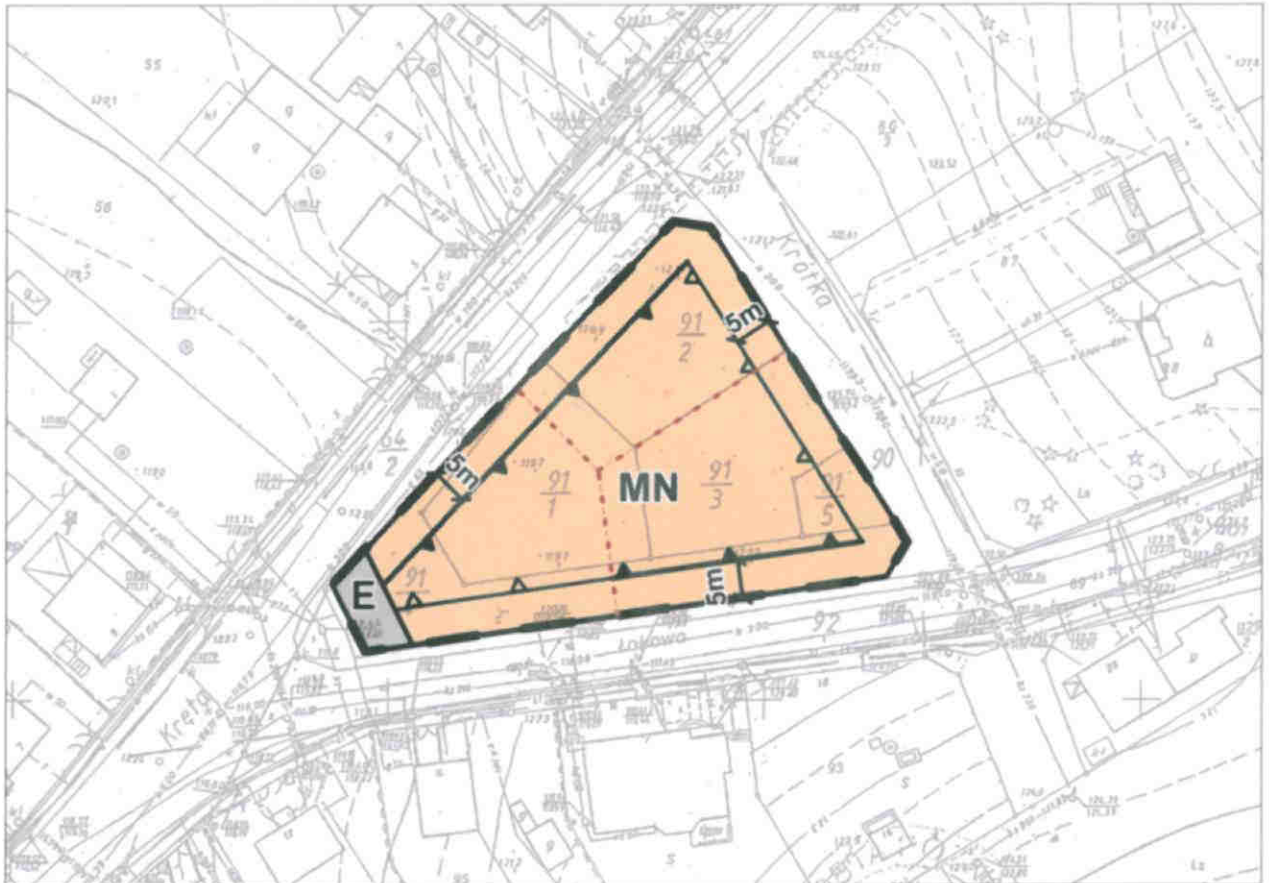

OZNACZENIA:

Obowiązujące ustalenia planu:

-  granica obszaru objętego planem
-  teren zabudowy mieszkaniowej jednorodzinnej
-  teren energetyki
-  linia rozgraniczająca tereny o różnym przeznaczeniu
-  obowiązująca linia zabudowy
-  nieprzekraczalna linia zabudowy
-  proponowane podziały nieruchomości

Wyrys ze Studium uwarunkowań i kierunków zagospodarowania przestrzennego gm. Suchy Las



Obszar objęty planem leży w terenach przewidzianych w w/w studium pod rozwój przestrzenny jednostek osadniczych z uwzględnieniem ograniczeń

PROEKO-PLAN Projektowanie Urbanistyczne
Alicja Czaban, 61-615 Poznań, ul. E. Knoła-Kowackiego 8

PROJEKTANT PROWADZĄCY:
MGR ALICJA CZABAN, CZŁONEK ZOUJ NR 22

PROJEKTANT:
MGR INŻ. ARCH. FILIP KOCZOROWSKI, CZŁONEK ZOUJ NR 419