


ZMIANA MIEJSCOWEGO PLANU SZCZEGÓŁOWEGO ZAGOSPODAROWANIA PRZESTRZENNEGO SUCHEGO LASU REJON UL. PÓŚNEJ I SPRZECZNEJ, TEREN DZIAŁEK O nr ewid.: 860/23, 860/24 860/25 ORAZ CZĘŚCI DZIAŁEK O nr ewid.: 860/26, 843/11, 844/2 skala 1: 500

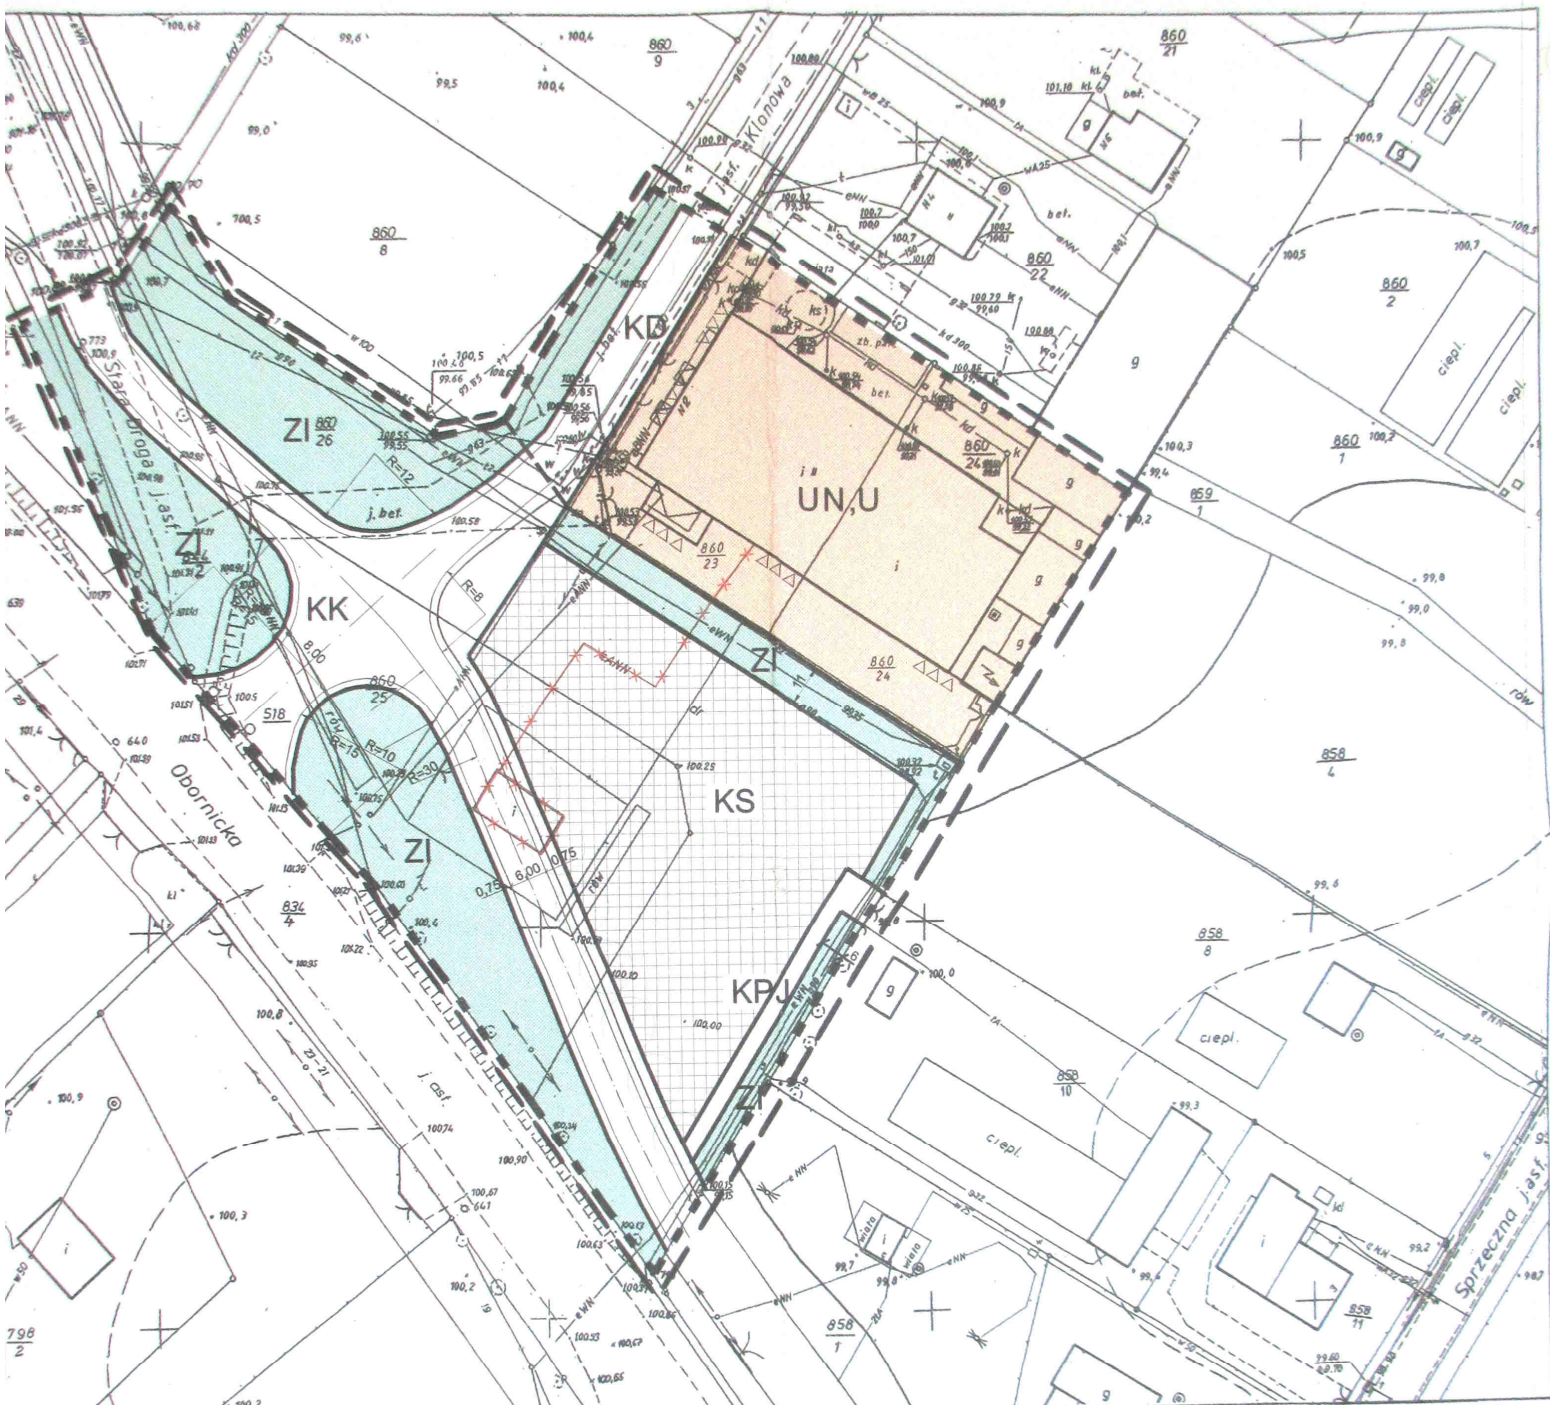

Mapa zasadnicza
skala 1: 500

1. Osnowa pozioma: układ lokalny m. Poznania
2. Osnowa wysokościowa: poziom odniesienia - Amsterdam
3. Włókniak wykonano metodą komputertową w ZGKM GEOPOZ


Mapa aktualna na dzień 9.03.2001r.
w zasięgu zlecenia:
przewody projektowane - - - - -
przewody z danych branżowych - - - - - B

Nie wyklucza się istnienia w terenie innych nie wykazanych na niniejszej mapie urządzeń podziemnych, które nie były zgłoszone do inwentaryzacji lub o których brak jest informacji w istniejących branżowych

Wszelkie trwałe obiekty budowlane podlegają wytyczeniu przez jednostki wykonawstwa geodezyjnego

Wykonawca:
Stanisław Skwierzyński
Geodeta uprawniony
Zaswiadczenie kwiatki 610.618 nr 865
60-682 Poznań, Os. Bol. Szablago 19/11
tel. 825-60-75

St. Skwierzyński



STAROSTA POZNAŃSKI
Powiatowy Ośrodek Dokumentacji
Geodezyjnej i Kartograficznej w Poznaniu

W obszarze oznaczonym linią ---, potwierdzona w terenie aktualność treści mapy zasadniczej. Dokumenty potwierdzające aktualność mapy przyjęte do zarobku w dniu 16.03.2001r. i zarejestrowano pod nr 858/2001

Niniejsza mapa może służyć do celów projektowych. Projektowania obiektów budowlanych wymagające powołania się na podstawę podległą wytyczeniu i inwentaryzacji powyższej muszą być przedłożone do wytyczenia przez geodety uprawnionych.

Poznań, dnia 19.03.01
(imię i nazwisko, podpis, stanowisko starszego osoby upoważnionej)

C. Wójcik

PRZEWODNICZĄCY
Rady Gminy Suchy Las
mgr. Michał Dudziński

LEGENDA

- - GRANICA OPRACOWANIA
- - LINIA ROZGRANICZAJĄCE TERENY O RÓŻNYCH FUNKCJACH I SPOSOBIE UŻYTKOWANIA - OBOWIĄZUJĄCA
- - NIEPRZEKARCZALNA LINIA ZABUDOWY
- - TERENY OBSŁUGI KOMUNIKACJI
- - TERENY KOMUNIKACJI
- - ULICA DOJAZDOWA
- - ZJAZD PUBLICZNY

- UN, U - USŁUGI NAUKI, USŁUGI TOWARZYSZĄCE
- - SZPALER DRZEW
- - OŚ JEZDNI
- ZI - TERENY ZIELENI IZOLACYJNEJ
- - OBIEKTY PRZEWDZIĄNE DO LIKWIDACJI

Zespół autorski
mgr inż. arch. Piotr Kozłowski
upr. urb. 1485/96
mgr Michał Dudziński

Plan zatwierdzono uchwałą Nr LI488/2001
Rady Gminy Suchy Las z dnia 13 grudnia 2001 r.
ogłoszoną w Dzienniku Urzędowym Województwa
Wielkopolskiego Nr 4
poz. 179 z dnia 10.01.2002