

**MIĘSCOWY PLAN ZAGOSPODAROWANIA PRZESTRZENNEGO
W SUCHYM LESIE NA TERENIE DZIAŁEK O NR EWID. 860/16 I 860/17**


MAPA ZASADNICZA

SKALA 1 : 500

ZMIANA MIĘSCOWEGO PLANU SZCZEGÓŁOWEGO ZAGOSPODAROWANIA PRZESTRZENNEGO
SUCHEGO LASU, REJON UL. LEŚNEJ I SPRZECZNEJ

SKALA 1 : 500

ZAŁĄCZNIK DO UCHWAŁY NR
RADY GMINY SUCHY LAS
Z DNIA
10Z. URZ. WOJ. WLKP. NR
POZ. Z DNIA

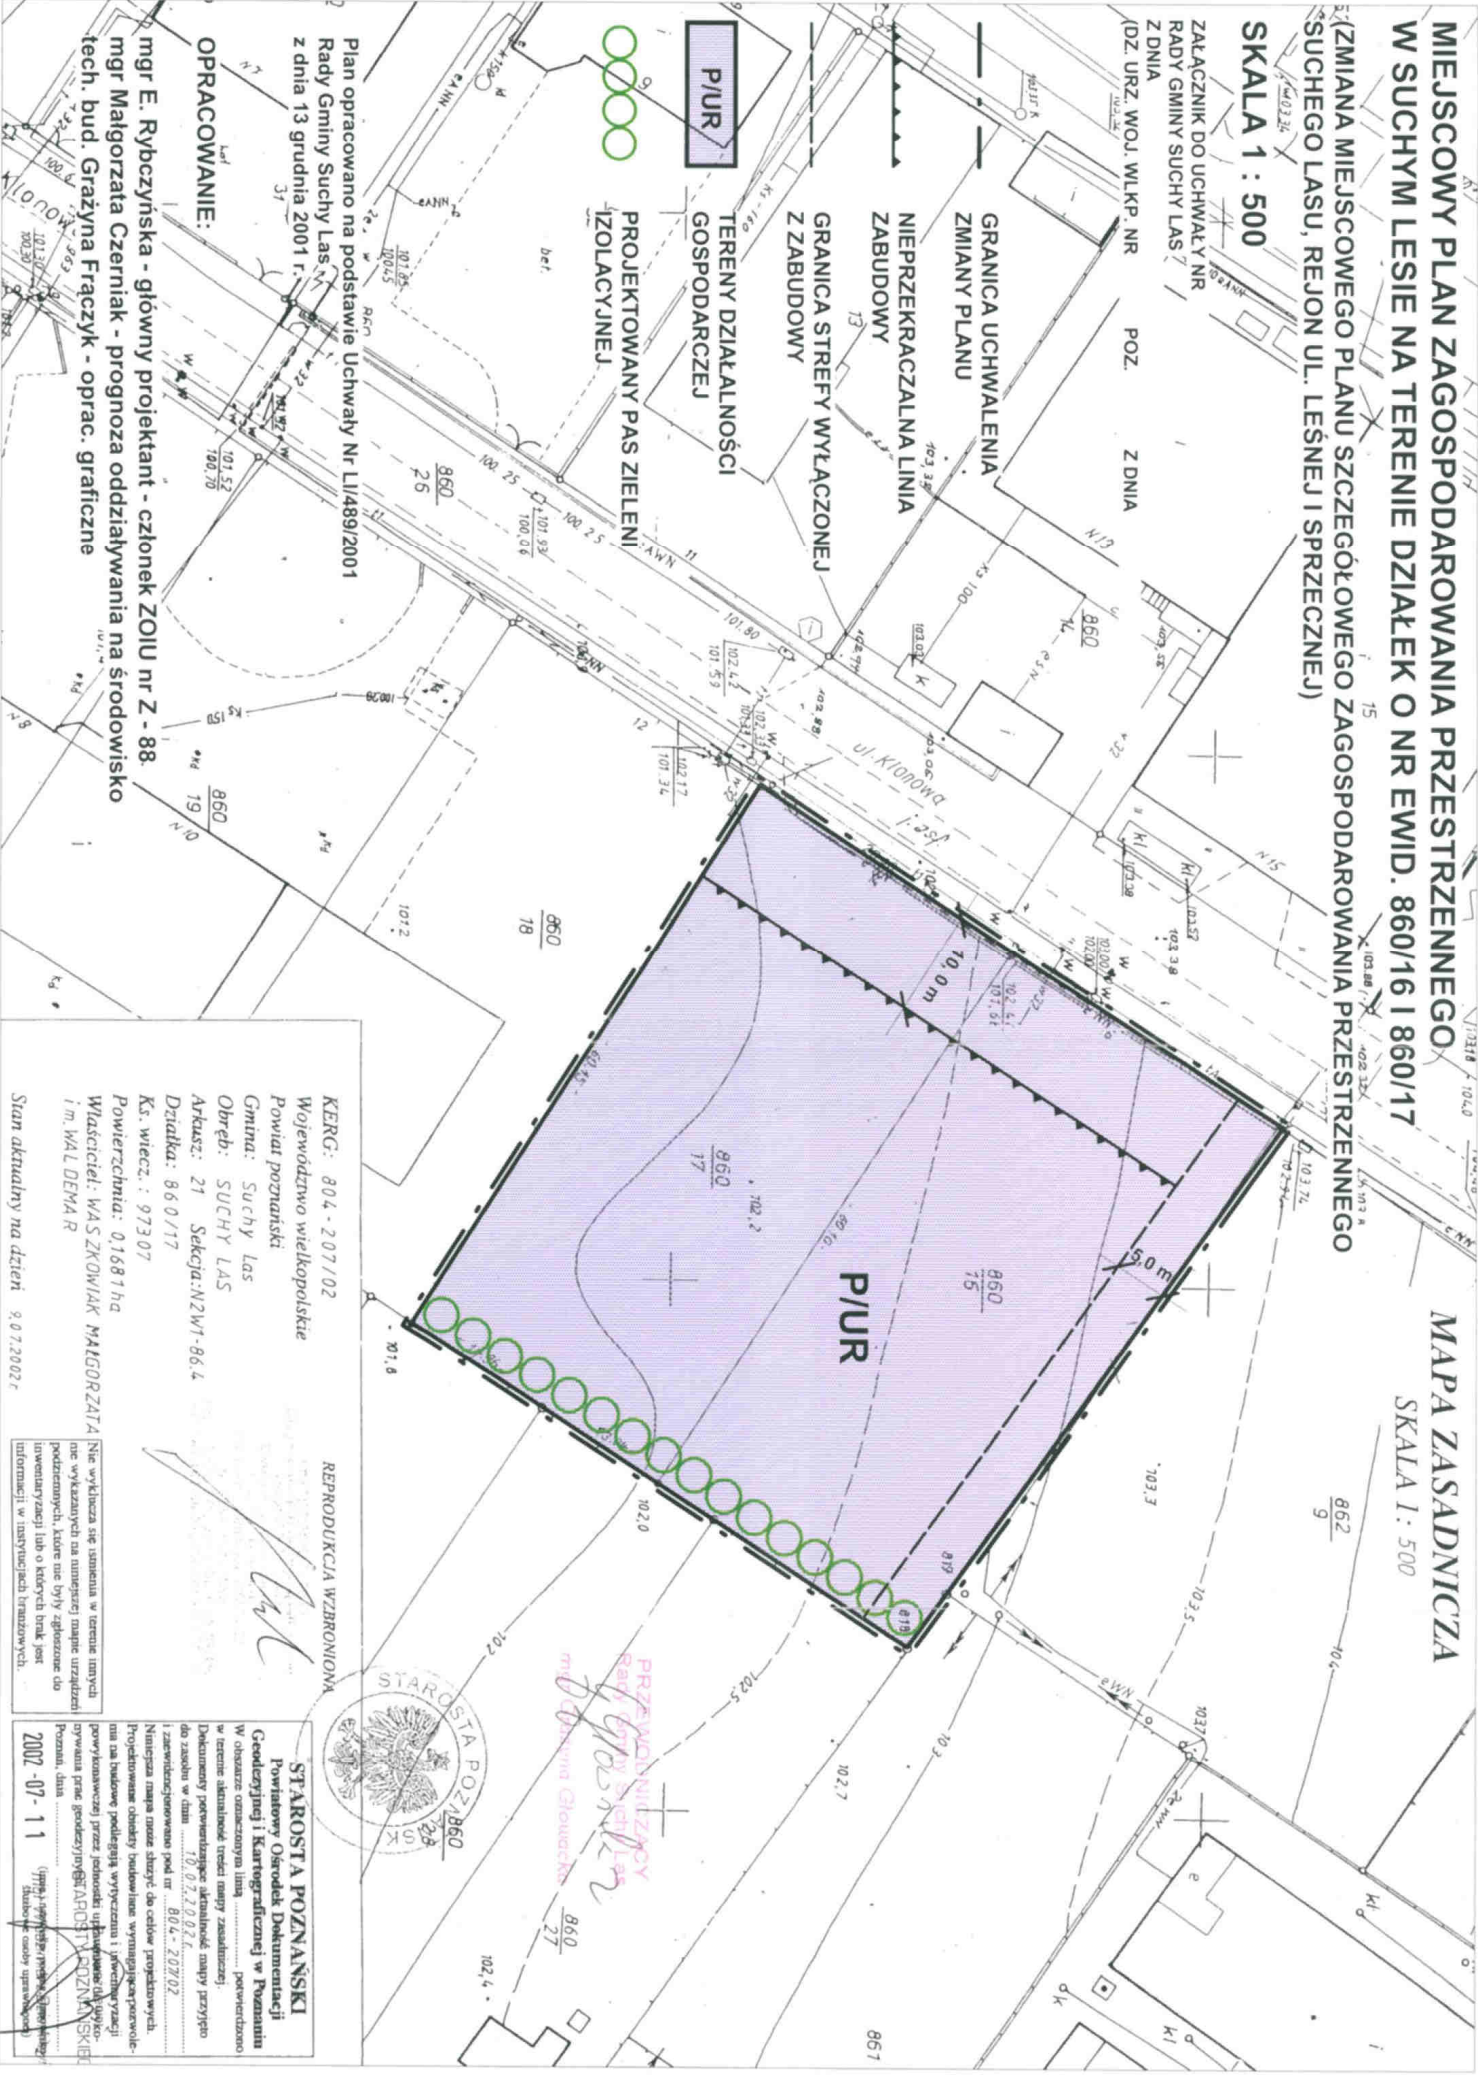

Plan opracowano na podstawie Uchwały Nr LI/489/2001
Rady Gminy Suchy Las
z dnia 13 grudnia 2001 r.

OPRACOWANIE:
mgr E. Rybczyńska - główny projektant - członek ZOIU nr Z - 88.
mgr Małgorzata Czerniak - prognoza oddziaływania na środowisko
tech. bud. Grażyna Frączyk - oprac. graficzne

KERG: 804 - 207/02
Województwo wielkopolskie
Powiat poznański
Gmina: Suchy Las
Obręb: SUCHY LAS
Arkusz: 21 Sekcja: N2W1-86.4
Działka: 860/17
Ks. wiecz.: 97307
Powierzchnia: 0,1681 ha
Właściciel: WĄS ZKOWIAK MAŁGORZATA
i.m. WALDEMAR

REPRODUKCYJA WZBRONIONA
Nie wykubiona nie istniejąca w terenie, niezamierzona, nie wykazująca na umniejszenie, zmianę, uszczuplenie, podważenie, które nie byłyby zgodne z informacjami w powyższym planie.



STAROSTA POZNAŃSKI
Powiatowy Ośrodek Dokumentacji
Geodezyjnej i Kartograficznej w Poznaniu
W obszarze oznaczonej linią potwierdzono
w terenie aktualność treści mapy zasadniczej.
Dokumentary potwierdzający aktualność mapy przyjęto
do zasobu w dniu: 18.07.2024.
1 zawiadzenie pod nr: 804 - 207/02
Niniejsza mapa może służyć do celów projektowych.
Projektowane obiekty budowlane wymagają pozwolenia
na budowę podlegają wytyczeniu i, jeżeli wytyczenie
powyższemu przez jednostki uprawnione do wyty-
czenia prac geodezyjnych, ARDOSTA POZNAŃSKI
Poznań, dnia: 11.07.2024 r.
2002-07-11 (firma, pieczęć, podpis)
Miejsce:
Czas: