


GMINA SUCHY LAS

PROJEKT MIEJSCOWEGO PLANU ZAGOSPODAROWANIA PRZESTRZENNEGO SUCHY LAS - NOWY RYNEK

SKALA 1:500

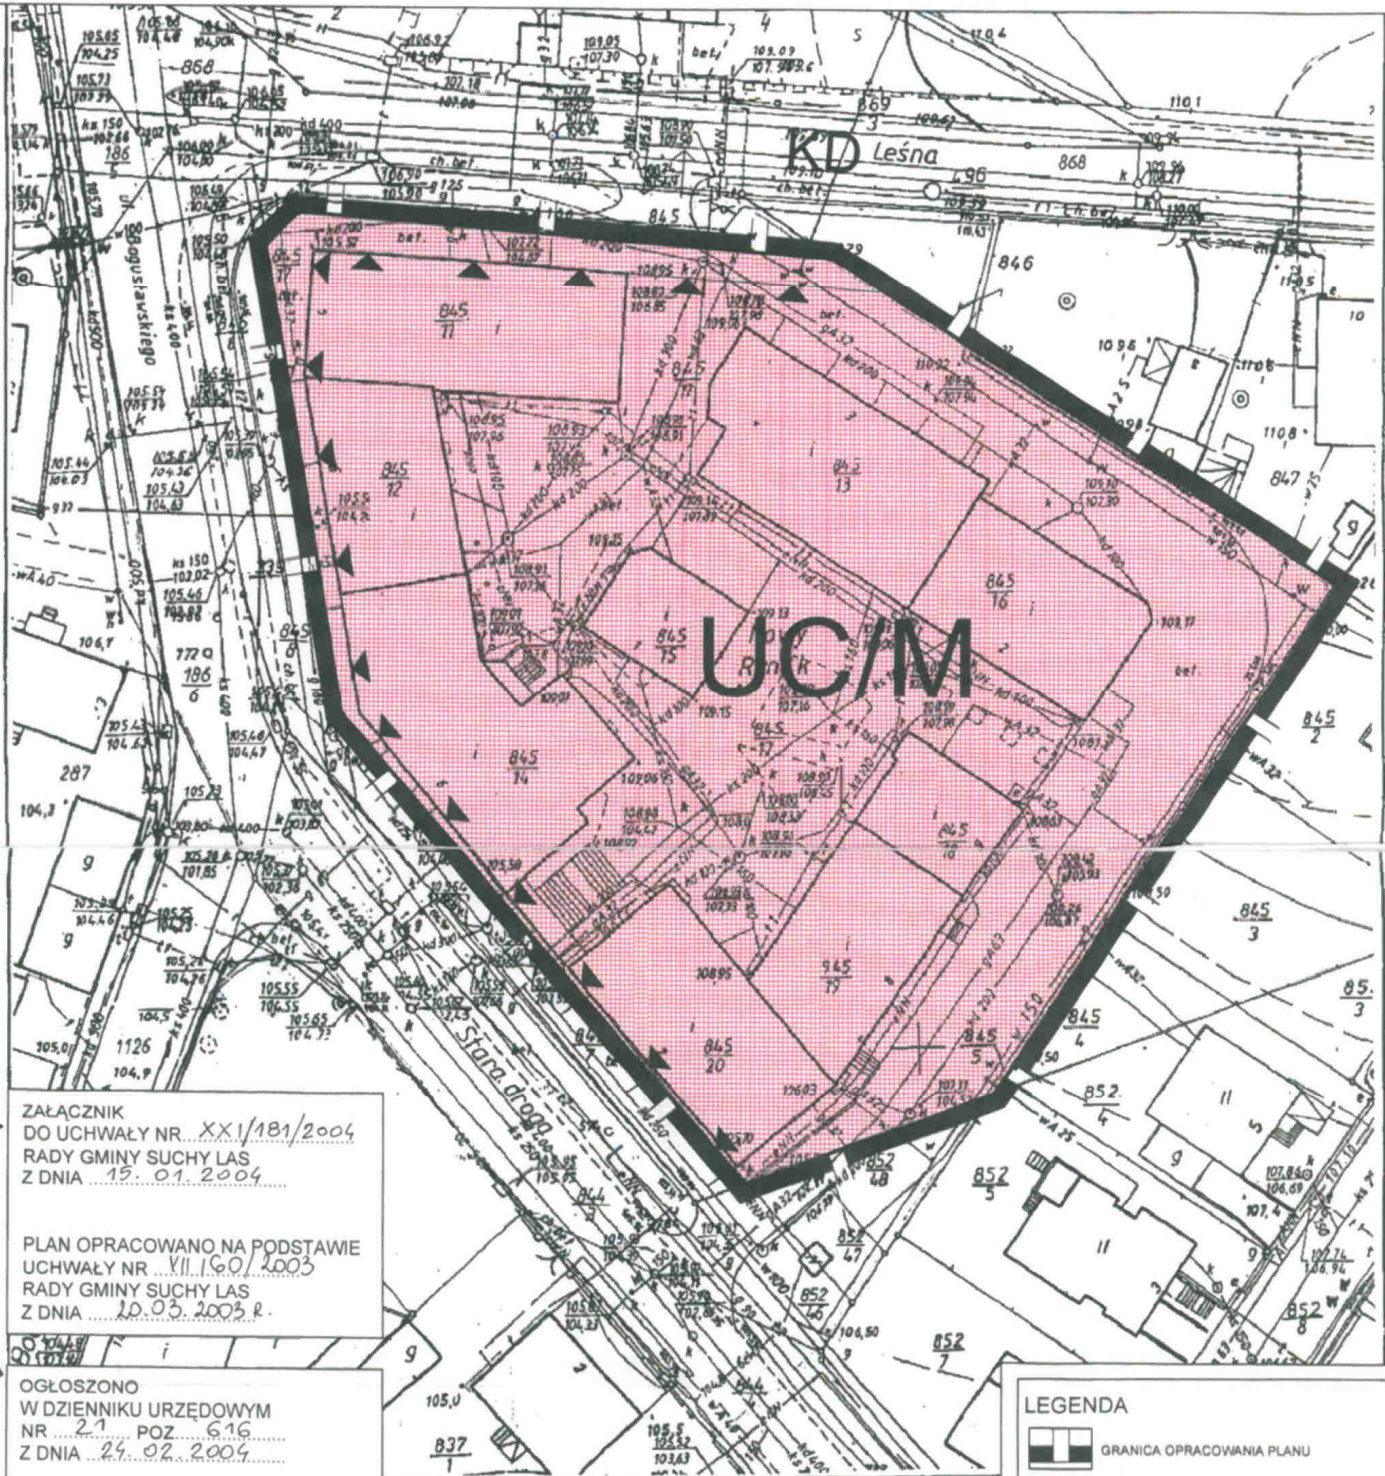

ZALĄCZNIK
DO UCHWAŁY NR. XX.1/181/2004
RADY GMINY SUCHY LAS
Z DNIA 19.01.2004

PLAN OPRACOWANO NA PODSTAWIE
UCHWAŁY NR VII.160/2003
RADY GMINY SUCHY LAS
Z DNIA 20.03.2003 r.

OGŁOSZONO
W DZIENNIKU URZĘDOWYM
NR 21 POZ. 6.16
Z DNIA 24.02.2004

KERG : 804-117/2003
Województwo: wielkopolskie
Powiat: poznański
Gmina : Suchy Las
Obręb : Suchy Las
Arkusz : 22 Sekcja: N2 W1-75.2, -75.4, -76.1, -76.3

REPRODUKCYA WZBRONIOMA

Przedsiębiorstwo
Usług Geodezyjno-Kartograficznych
JAROSŁAW ANKIEWICZ
Geodezja uprawniwony - upr. nr 9824
ul. Obornicka 128, tel. 8-125-626
62-002 SUCHY LAS k. Poznań
PODPIS

LEGENDA

- GRANICA OPRACOWANIA PLANU
- LINIA ROZGRANICZAJĄCA TERENY O RÓŻNYM SPOSOBIE ZAGOSPODAROWANIA I RÓŻNYCH FUNKCJACH
- NIEPRZEKACZALNA LINIA ZABUDOWY
- TEREN ZABUDOWY USŁUGOWEJ CENTROWRZECZEJ Z DOPUSZCZENIEM FUNKCJI MIESZKANIOWEJ
- DROGI DOJAZDOWE

PRZEWODNICZĄCY
Rady Gminy Suchy Las
mgr Grażyna Głowacka

Nie wyklucza się istnienia w terenie innych nie wykazanych na niniejszej mapie urządzeń podziemnych, które nie były zgłoszone do inwentaryzacji lub o których brak jest informacji w instytucjach branżowych.



Stan aktualny na dzień: 14.04.2003

PRACOWNIA PROJEKTOWA
JUDYTA I MICHAŁ HESS
61-803 POZNAŃ UL. BŁONIAŃSKA 10B
TEL. 85 44 44 44
członkowie Izby Urbanistów

AUTORZY OPRACOWANIA	nr Z-88
MGR ELEONORA RYBCZYŃSKA	
UDZIAŁNIK NR 288	
MGR INZ. ARCH. JUDYTA HESS	