

GMINA SUCHY LAS

MIEJSCOWY PLAN ZAGOSPODAROWANIA PRZESTRZENNEGO SUCHY LAS,
REJON ULIC STARA DROGA I WIERZBOWA.

SKALA 1:1000



Z-CA PRZEWODNICZĄCEGO

Rady Gminy Suchy Las

Zbigniew Hęcia

ZAŁĄCZNIK
DO UCHWAŁY NR XXII/200/2004
RADY GMINY SUCHY LAS
Z DNIA ...11.03.2004r.

OGŁOSZONO
W DZIENNIKU URZĘDOWYM
NR ...52... POZ. 1210...
Z DNIA ...21.04.2004r.

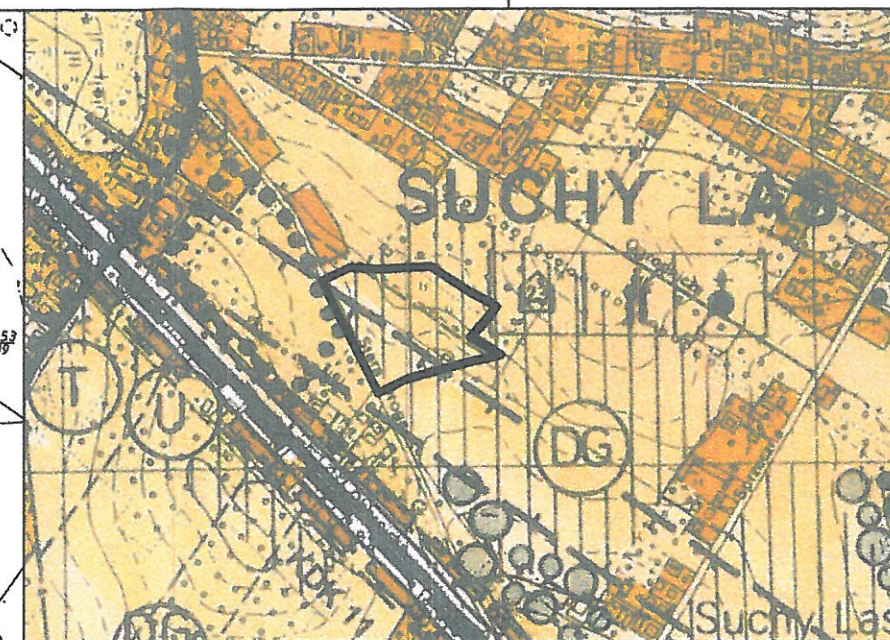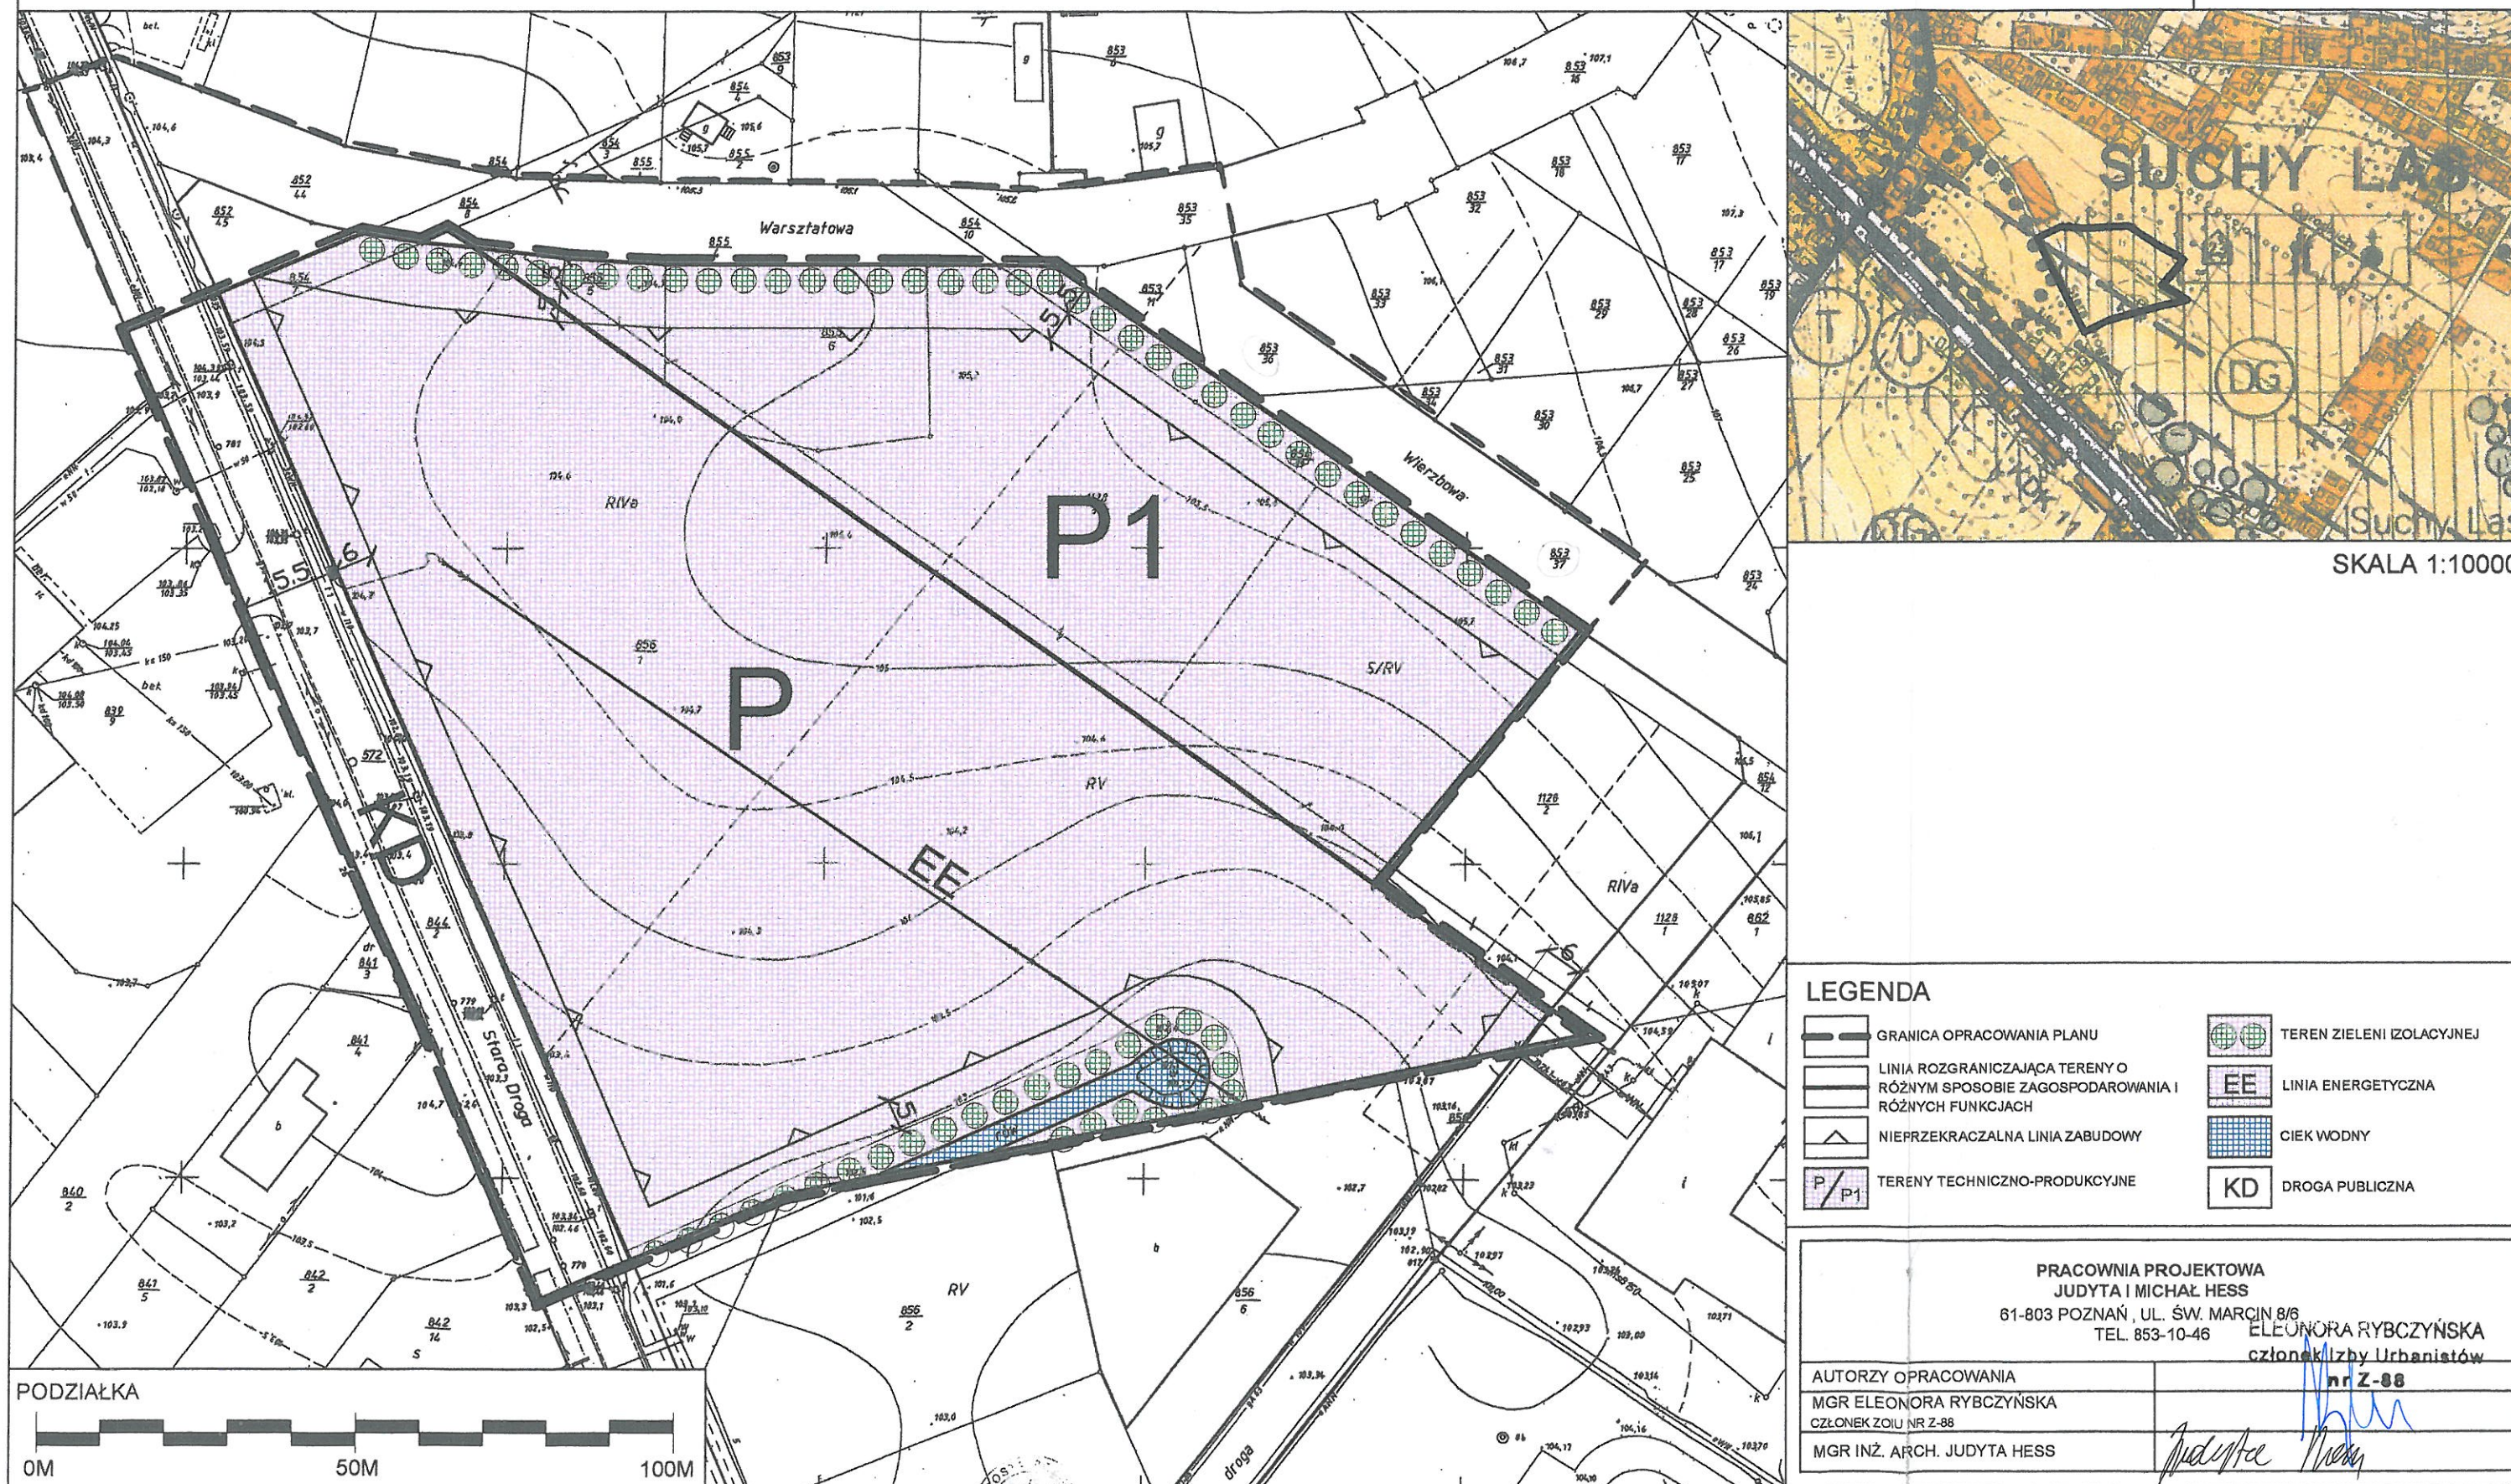

SKALA 1:10000

LEGENDA

- | | | | |
|--|---|--|---------------------------|
| | GRANICA OPRACOWANIA PLANU | | TEREN ZIELENI IZOLACYJNEJ |
| | LINIA ROZGRANICZAJĄCA TERENY O RÓŻNYM SPOSOBIE ZAGOSPODAROWANIA I RÓŻNYCH FUNKCJACH | | LINIA ENERGETYCZNA |
| | NIEPRZEKRACZALNA LINIA ZABUDOWY | | CIĘK WODNY |
| | TERENY TECHNICZNO-PRODUKCYJNE | | DROGA PUBLICZNA |

PRACOWNIA PROJEKTOWA
JUDYTA I MICHAŁ HESS
61-803 POZNAŃ, UL. ŚW. MARCIN 8/6
TEL. 853-10-46
ELEONORA RYBCZYŃSKA
członek Izby Urbanistów
nr Z-88

AUTORZY OPRACOWANIA
MGR ELEONORA RYBCZYŃSKA
CZŁONEK ZOUI NR Z-88
MGR INŻ. ARCH. JUDYTA HESS

Judyta Hess