


# SUCHY LAS

SKALA 1:1000

Zmiana miejscowego planu zagospodarowania przestrzennego rejon ul. Sprzęcznej i Mokrej dla działek o nr. ewid. 891/33, 891/34, 891/35, 891/36

Załącznik do Uchwały Rady Gminy w Suchym Lesie Nr z dnia

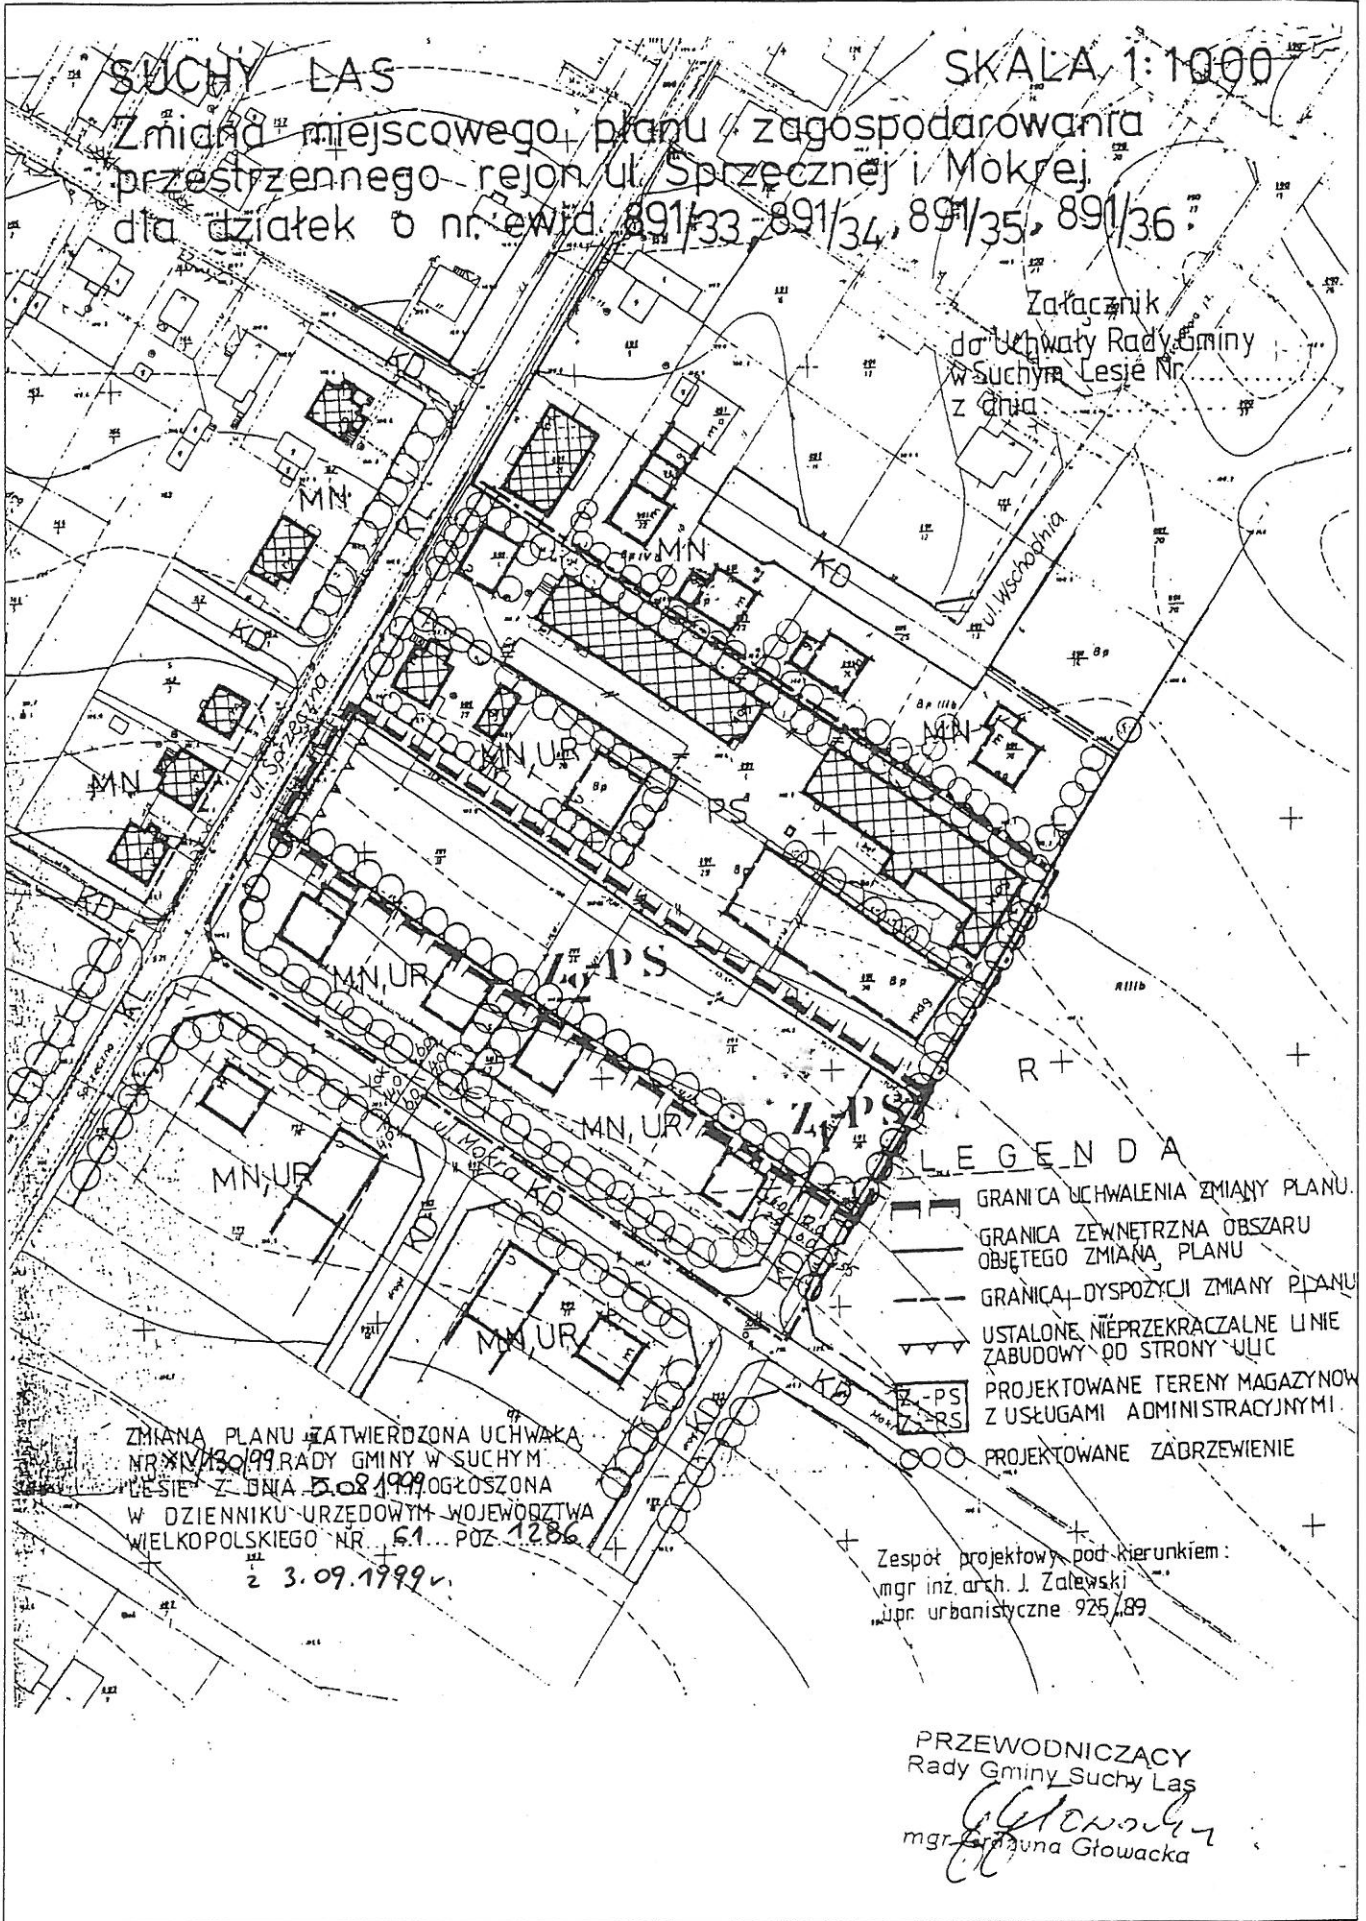

## LEGENDA

- GRANICA UCHWALENIA ZMIANY PLANU.
- GRANICA ZEWNĘTRZNA OBSZARU OBJĘTEGO ZMIANĄ PLANU
- GRANICA DYSPOZYCJI ZMIANY PLANU
- USTALONE NIEPRZEKRACZALNE LINIE ZABUDOWY OD STRONY ULIC
- PS — PROJEKTOWANE TERENY MAGAZYNÓW Z USŁUGAMI ADMINISTRACYJNYMI.
- ○ ○ PROJEKTOWANE ZABRZEWIENIE

ZMIANA PLANU ZATWIERDZONA UCHWAŁĄ  
 NR XIV/130/99 RADY GMINY W SUCHYM  
 LESIE Z DNIA 5.08.1999 OGŁOSZONA  
 W DZIENNIKU URZĘDOWYM WOJEWÓDZTWA  
 WIELKOPOLSKIEGO NR 61... POZ. 1286  
 z 3.09.1999

Zespół projektowy, pod kierunkiem:  
 mgr inż. arch. J. Zalewski  
 upr. urbanistyczne 925/89

PRZEWODNICZĄCY  
 Rady Gminy Suchy Las  
 mgr. Grażyna Głowacka