

SUCHY LAS DZIAŁKI NR 172 i 173/3

RYSunEK NR 51 ZMIANY MiejsCOWEGO
PLANU SZCzegółOWEGO ZagOSPODAROWA-
NIA PRZESTRZENNEGO REJ. UL. LEŚNEJ
I SPRZECZNEJ * SKALA 1:1000

OZNACZENIA

Ustalenia obowiązujące

----- granica opracowania i uchwalenia zmiany planu

----- ustalona linia rozgraniczająca tereny o różnym przeznaczeniu,

----- orientacyjna linia rozgraniczająca tereny o różnym przeznaczeniu.

----- ustalona nieprzekraczalna linia zabudowy od strony ulicy

A1MNj
A5MNj
tereny istniejące i projektowane zabudowy mieszkaniowej jednorodzinnej

KD
teren projektowanej ulicy dojazdowej

Zalecenia i propozycje

----- istniejące granice działek

----- proponowany podział terenu na działki budowlane,

----- istniejące budynki zachowane w planie

----- proponowane użytkowanie projekt. budynków mieszkalnych

----- proponowane użytkowanie projekt. budynków gospod. i garażowych

----- proponowane zadziwienie


Integracja części zmiany planu jest rysunek planu stronniczo
zobowiązany do UCHWAŁY nr 4/2589/97 RADY GMINY w SUCHYM LESIE
z dnia 10.04.1997r. ogłoszonej w Dzienniku Urzędowym
Województwa Poznańskiego z dnia 2.06.97r.
poz. 85

Rysunek planu obowiązujący w zakresie określonym uchwałą.

projektant
mgr inż. arch. Henryk Derbis

mgr inż. arch. Henryk Derbis
ul. Łódzka 10, 61-137
ul. Dąbrowskiego 10, 61-137
61-201 Poznań, tel. 42 25 10 10 10

Henryk Derbis

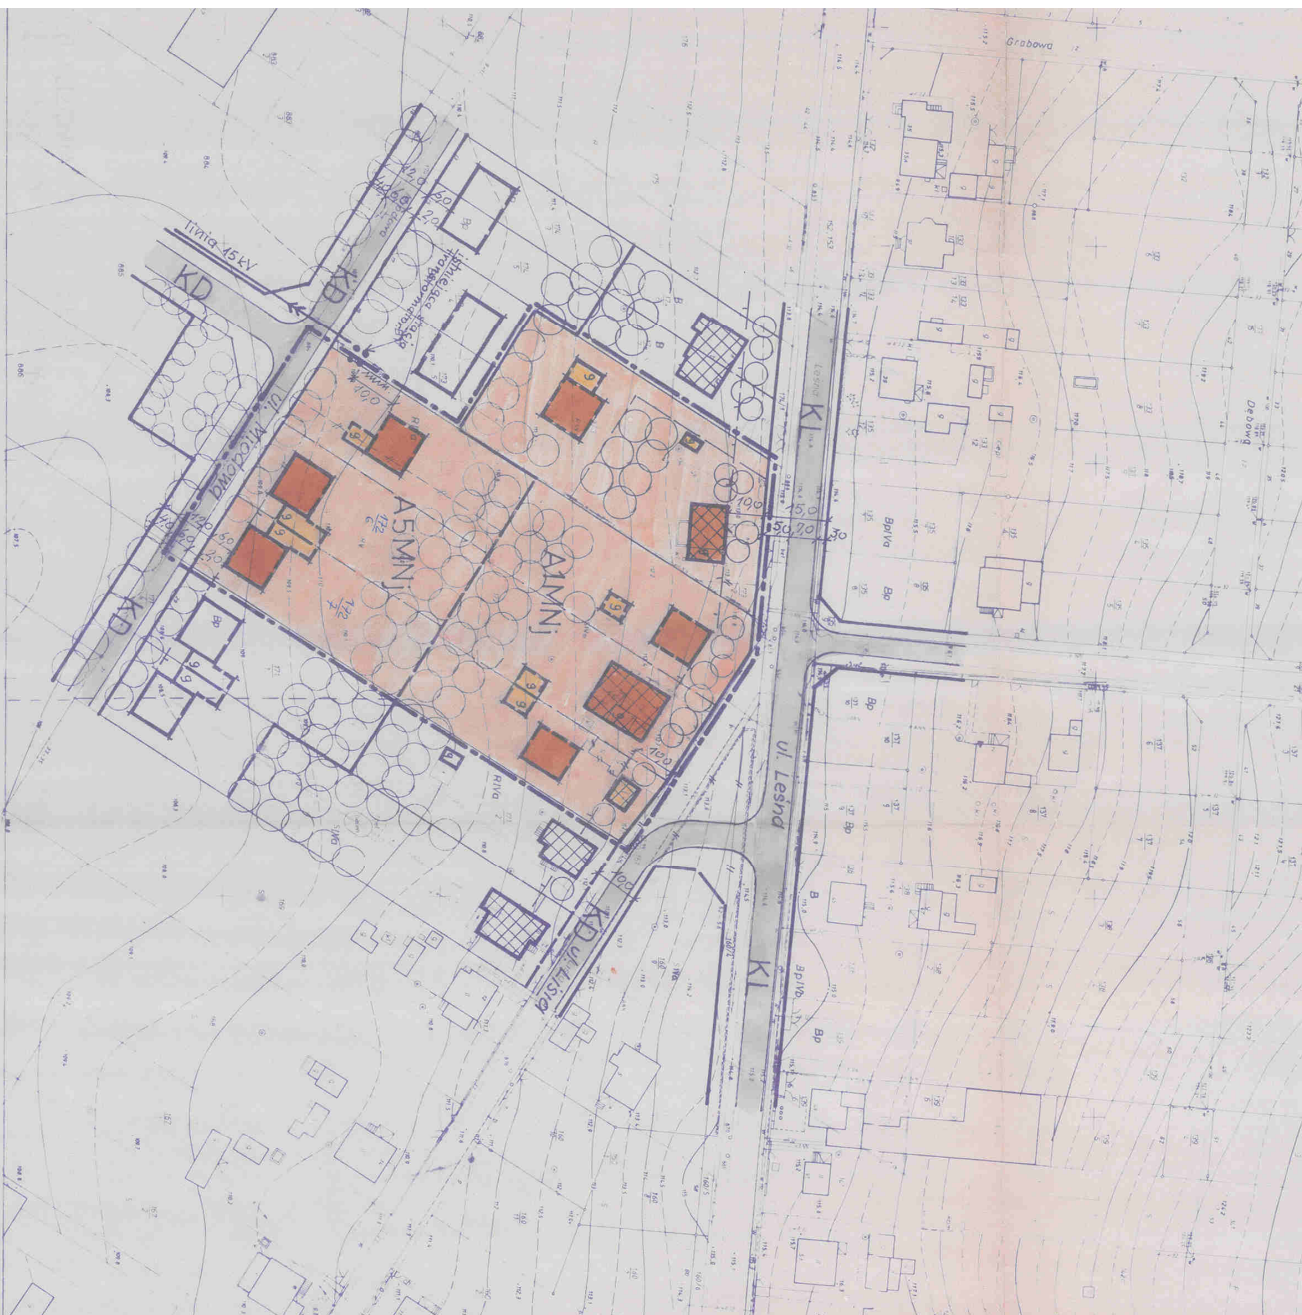

KEREG. 804-170/96

Aktualizacja wykonana:

autor: *Henryk Derbis*
geodeta uprawniony
ROMAN ROTH

5/14-6-9/74

1974

Forma 7.08.96

Wież: SUCHY LAS
Woj. poznańskie

MAPA ZASADNICZA 1:1000

Wykonana metoda fotoreprodukcji ze skali 1:500
sekcji N2M1-761, N2M1-764