

ZŁOTNIKI DZIAŁKA NR 214/64 GMI. SUCHY LAS

RYSunEK NR Z.11. ZMIANY Miejsowego PLANU OGóLN. ZAGospODAROWANIA PRZESTRzennego GMI. SUCHY LAS

SKALA 1:500

0ZNAczENIA


- Ustalenia obowiązujące
- graniczycie opracowania i uchwycenia zmiany miejscowego planu zagospodarowania przestrzennego Gm. Suchy Las.
- ustalone linie rozgraniczające tereny o różnym przeznaczeniu.
- ustalone nieprzekraczające linie zabudowy od strony ulicy.
- teren projektowanego obiektu - hotel, gastronomia, handel.



Zalecenia

- proponowany, max. obrys budynku usługowego
- budynki przewidziany do rozbiórki
- proponowane zatrudnienie

Ingegniering część zmiany planu są rysunki planu stonowicze zatyczniki do UchwAŁy NR 4288 SRADY GMINY W SUCHYM LESIE z dnia 20.04.1998r. ogłoszoną w Dzienniku Urzędowym Wólkowód. Rozporó. nr 1/1 z dnia 2.06.97, poz. 85
Rysunki planu obowiązują w zakresie określonym uchwycem.

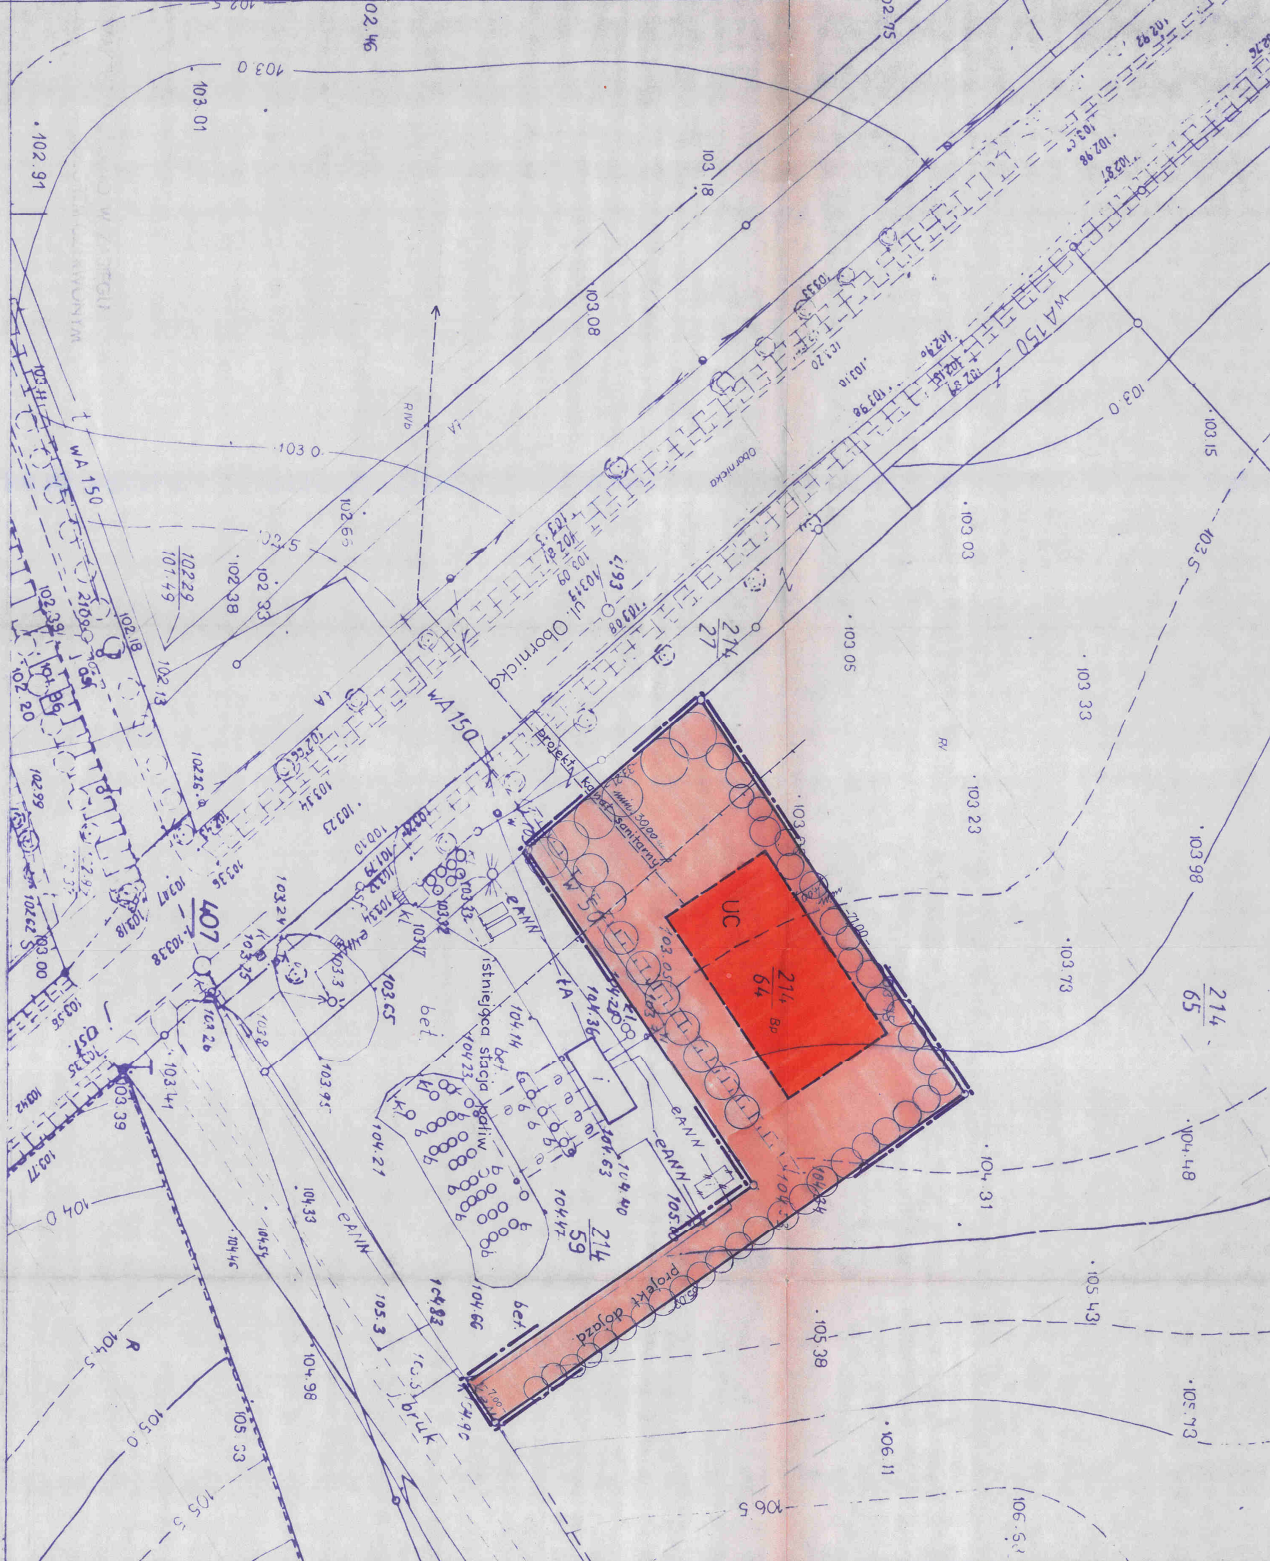

Wies: ZŁOTNIKI
Woj. poznański

MAPA ZASADNICZA 1:500

Wykonano metodą fotogrametryczną ze skali 1:1000
serczi NZW-43, NZW-44

Architektura i projektant:
mgr inż. arch. Henryk Derbis
proj. arch. Henryk Derbis
ROMAN ROTH
MŁ

KERIGOT - 59/86

1998
20/04-11/98
Zawada 7.08.95

Projektant:
mgr inż. arch. Henryk Derbis

mgr inż. arch. Henryk Derbis
ul. Wolności 10, 61-700 Poznań
0-217 660000, 0-217 660008